
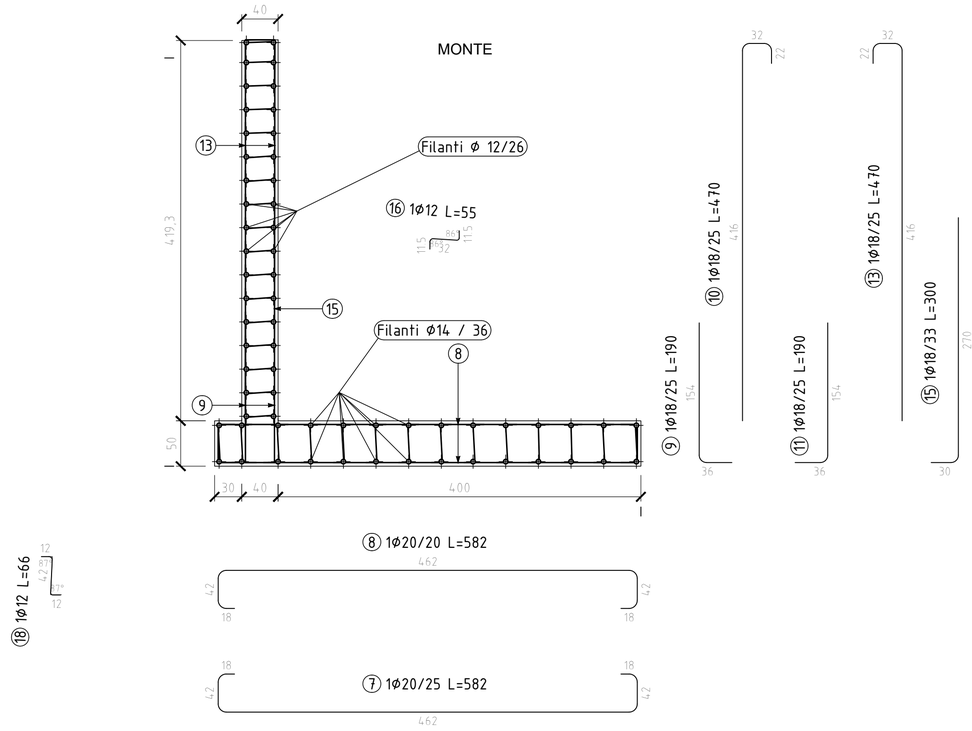



ARMATURA MURO

SCALA 1:25

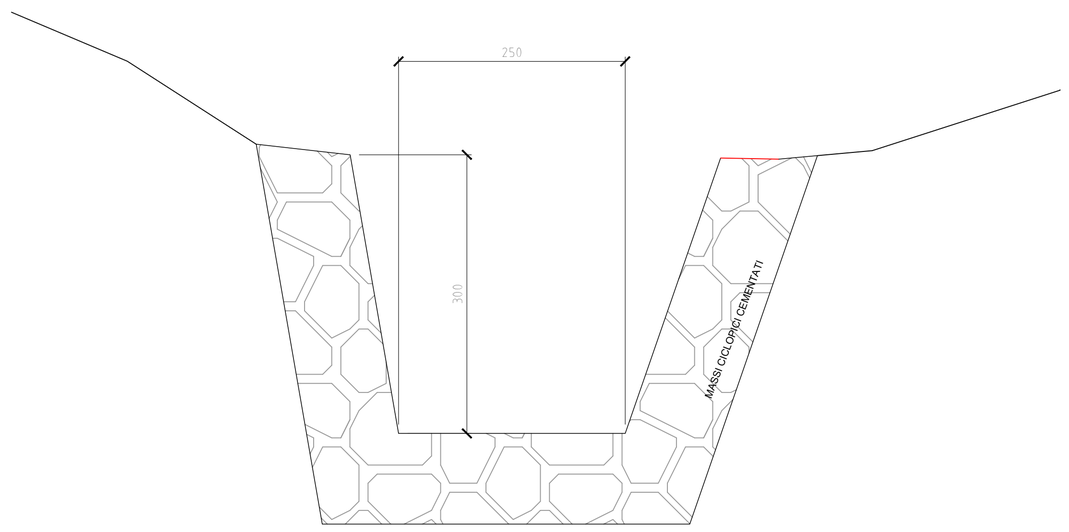


ARGINI A GRAVITA'

SCALA 1:25

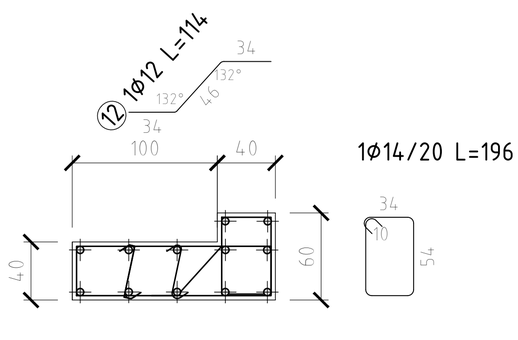

ARMATURA CORDOLO

SCALA 1:25

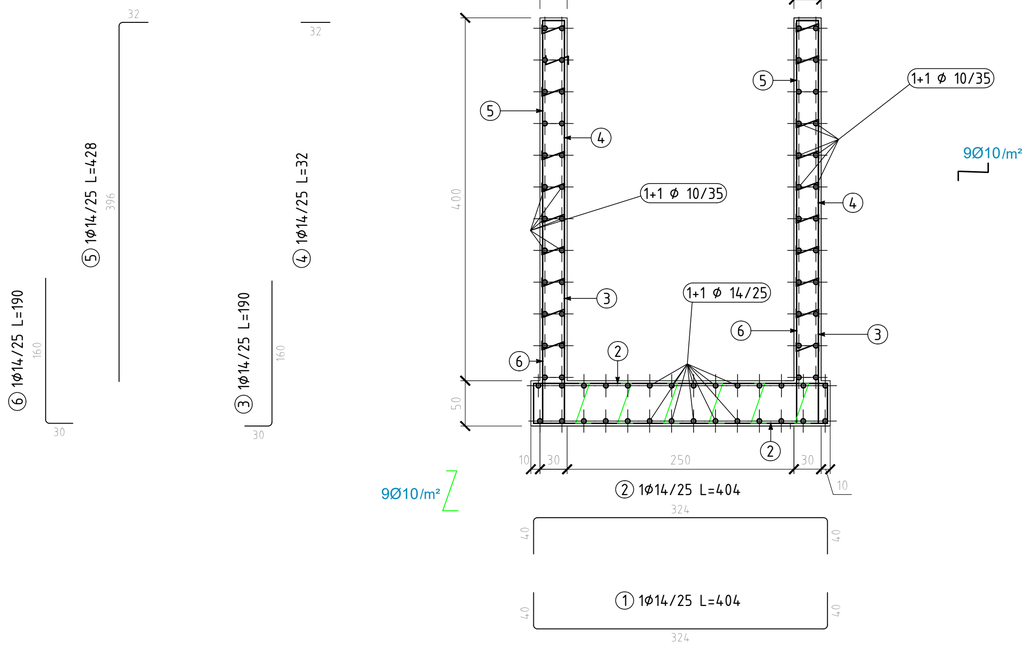


ARMATURE POZZETTI

SCALA 1:25

CARICHI DA PONTE STRADALE

RICOPRIMENTO AMMISSIBILE TRA 10-400 CM

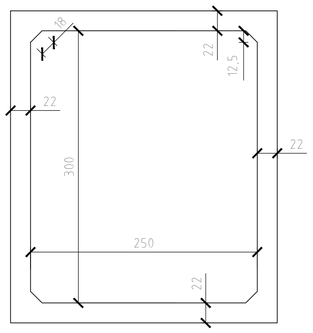

SEZIONE SCATOLARE

SCALA 1:25

MATERIALI

CALCESTRUZZO

Tipo	Campi di Impiego	UNI 11104 (prosp.1) CLASSI DI ESPOSIZIONE AMBIENTALE	UNI 11104 (prosp.4) CLASSE DI RESISTENZA	Rapporto (A/C) max	Contenuto minimo di cemento [kg/m3]	Contenuto d'aria (solo per classi XF2 XF3 e XF4)	D_{max} [mm]	Classe di consistenza al getto	Tipo di cemento (solo se necessario)	Copriferro nominale [mm]
Cls1		XC2	C25/30 (Rck 30 N/mm2)	0.60	300		30	S4	EM II/A-L 42.5	30
Cls2	Magroni	X0	C12/15 (Rck 150 N/mm2)							

ACCIAIO

__ Acciaio B450C ad aderenza migliorata, saldabile con marcatura del produttore e del saldatore
__ In barre (6 mm <= Ø <= 50 mm) e rotoli (6 mm <= Ø <= 16 mm), reti elettrosaldate e tralicci

NOTE GENERALI

__ 3. Prima di eseguire qualunque getto avvisare con anticipo la DL (almeno 24 ore).

PROVINCIA DI IMPERIA

COMUNE DI COSIO D'ARROSCIA

FERRI GUIDO
2024.10.19 09:47:41
CN=FERRI GUIDO
O=TI
2.5.4.4=FERRI
2.5.4.42=GUIDO

DGR 564/2024 - L.R. n.8/2024 art.5 c.2
CEDIMENTI ATTRAVERSAMENTI STRADALI SP 3
CUP I67H24000330002

Studio Tecnico Associato FERRI – GAZZANO
INGEGNERIA & ARCHITETTURA
IL TECNICO: dott. ing. Guido FERRI

SEZONI STRUTTURALI

TAVOLA 10

Scala: 1:25

Data : Civezza OTTOBRE 2024

Studio Tecnico Associato
FERRI - GAZZANO
INGEGNERIA & ARCHITETTURA
sede legale:
Via Dante 15/A
18017 Civezza (IM)
tel. e fax 0183\92673
P.IVA 01217670080

ADEMPIMENTI:

COMMITTENTE:
PROVINCIA DI IMPERIA