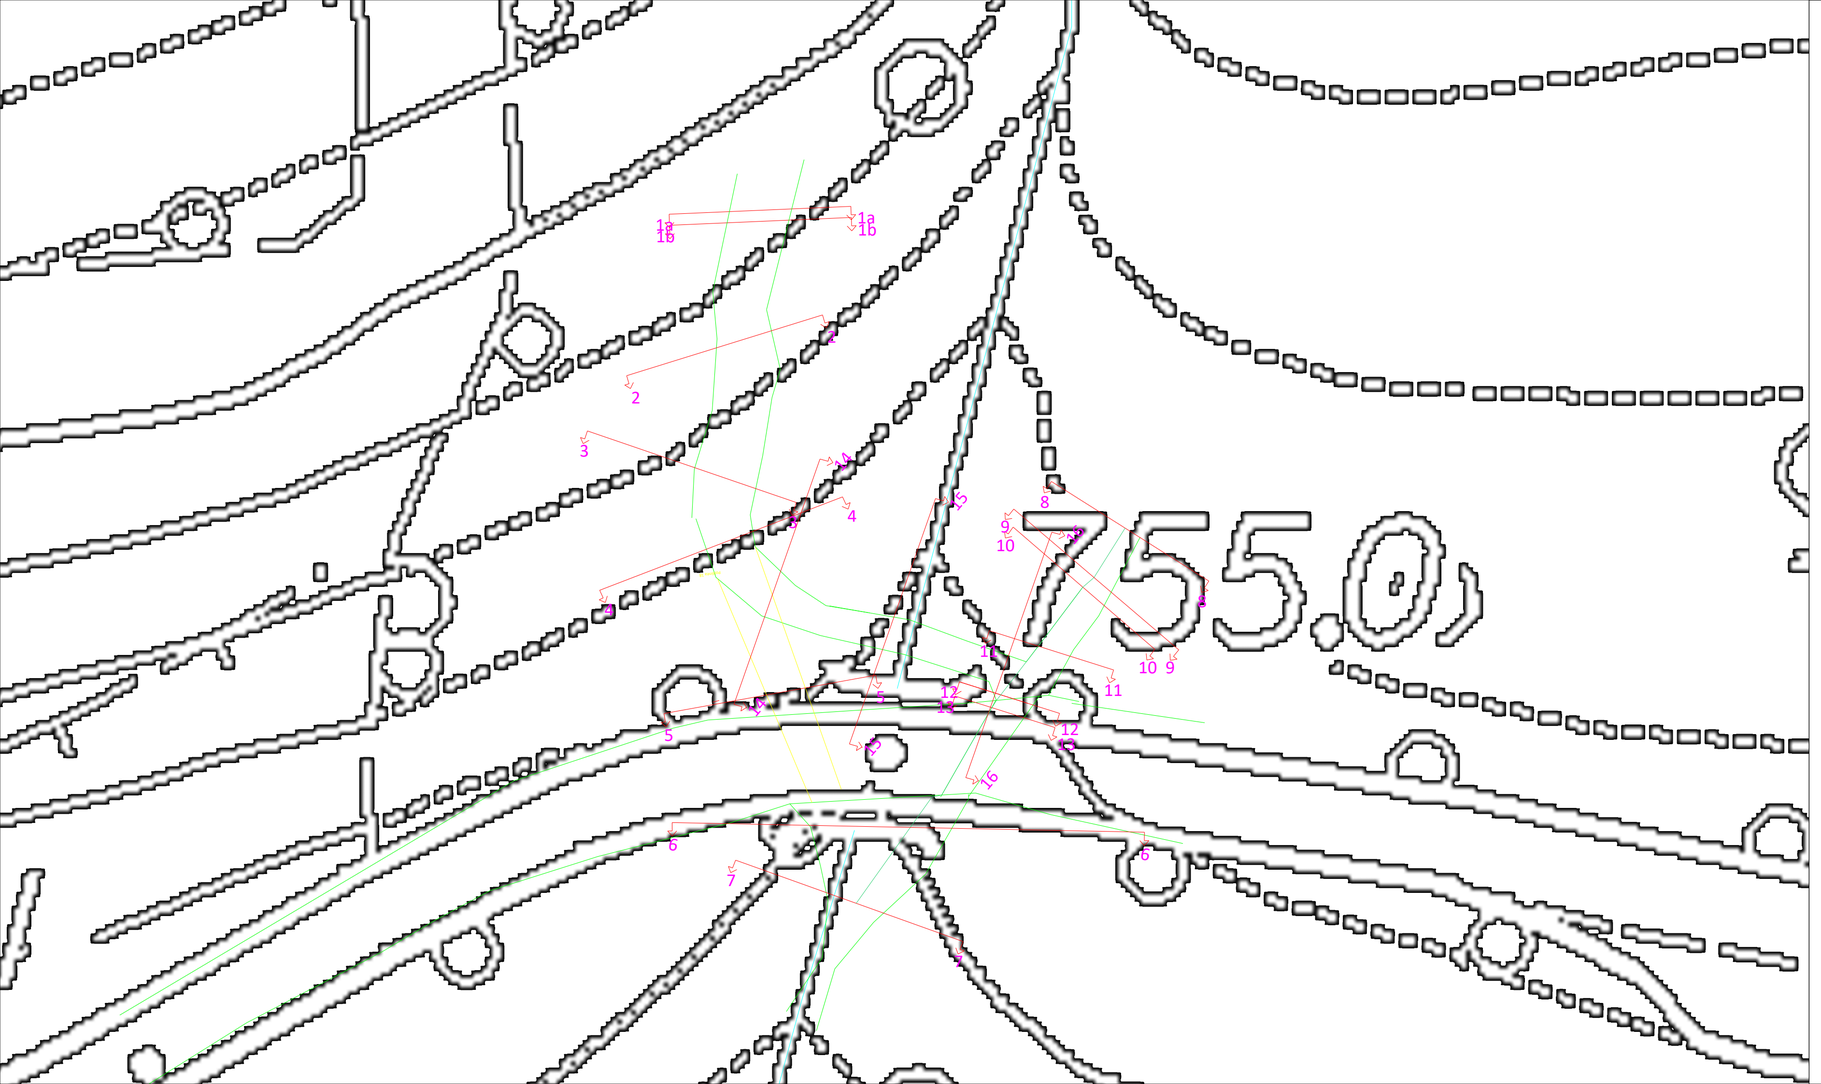


PROVINCIA DI IMPERIA

COMUNE DI COSIO D'ARROSCIA

LAVORI DI MANUTENZIONE E MESSA IN SICUREZZA IN TRATTI SALTUARI DELLA SP 3 ACQUETICO- MENDATICA E DELLA SP 5 DI PORNASSIO

PFTE

Studio Tecnico Associato FERRI – GAZZANO

INGEGNERIA & ARCHITETTURA

IL TECNICO: dott. ing. Guido FERRI

LOCALIZZAZIONE SEZIONI STATO ATTUALE E DI PROGETTO SU INGRANDIMENTO CTR

FERRI GUIDO
Ordine degli Ingegneri della Provincia di Imperia
CN=FERRI GUIDO
C=IT
2.5.4.4=FERRI
2.5.4.42=GUIDO

TAVOLA

I2

Scala: 1:250

Data : Civezza Agosto 2024

Studio Tecnico Associato
FERRI - GAZZANO
INGEGNERIA & ARCHITETTURA
sede legale:
Via Dante 15/A
18017 Civezza (IM)
tel. e fax 0183\92673
P.IVA 01217670080

ADEMPIMENTI:

COMMITTENTE:
PROVINCIA DI IMPERIA