
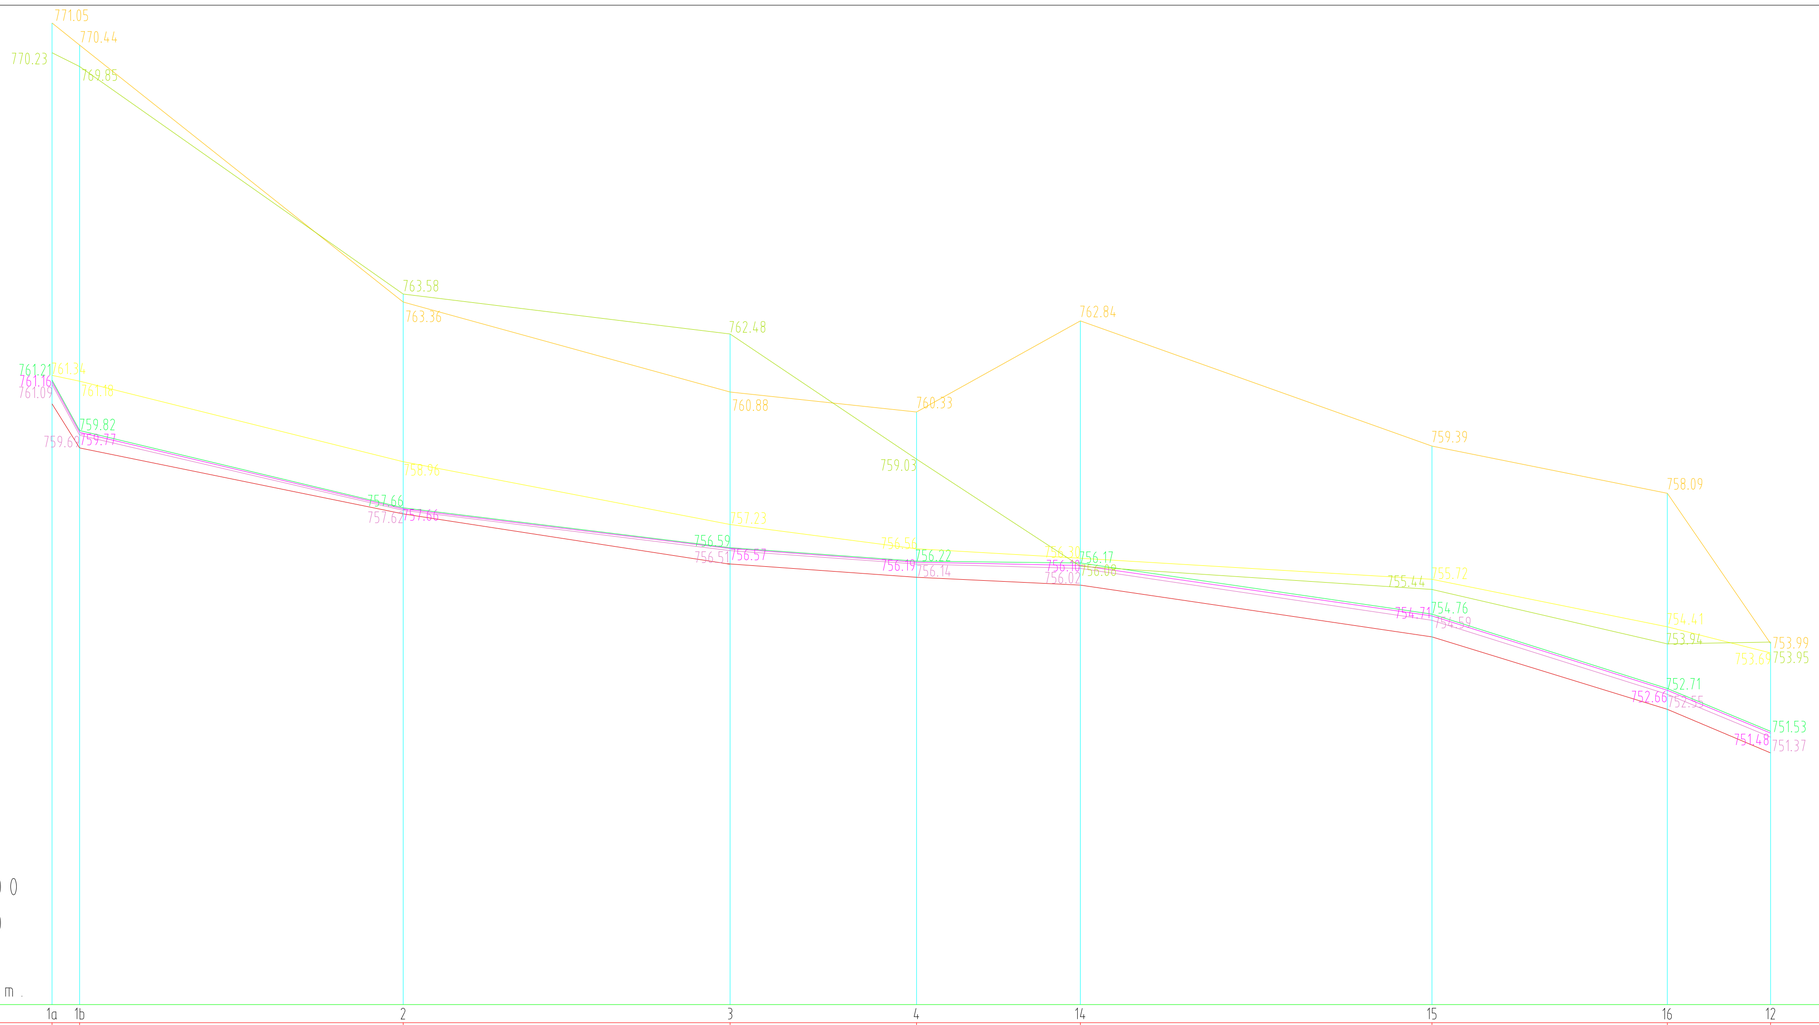


SCALA
ALT. 1: 100
LUNGH. 1: 100

Q= 744.00 m s.l.m.

SEZIONI	1a	1b	2	3	4	14	15	16	12
DISTANZE PARZIALI	0.76	8.92	9.01	5.14	4.51	9.69	6.49	2.85	
DISTANZE PROGRESSIVE	0.00		9.68	18.69	23.83	23.83	23.83	23.83	23.83
QUOTE TERRENO	760.55	755.86	757.52	756.13	755.74	755.56	754.13	752.14	750.93

Stato Attuale
Torrente "Nuovo Rio":
Profilo Longitudinale
Scala 1:100

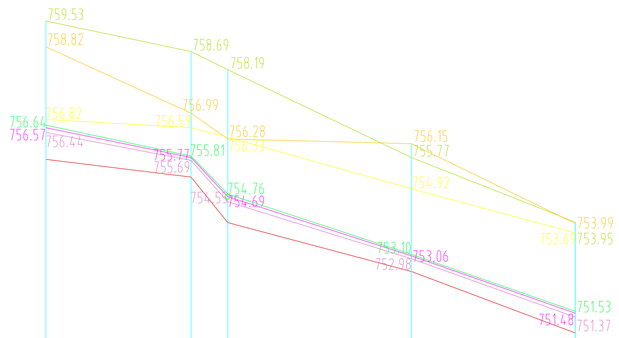


SCALA
ALT. 1: 100
LUNGH. 1: 100

Q= 744.00 m s.l.m.

SEZIONI	8	9	10	11	12
DISTANZE PARZIALI	4.00	1.01	5.06	4.52	
DISTANZE PROGRESSIVE	0.00	4.00	5.01	10.07	14.59
QUOTE TERRENO	755.72	755.23	753.98	752.63	750.93

Stato Attuale
Torrente "Rio Senza Nome"
Profilo Longitudinale
Scala 1:100

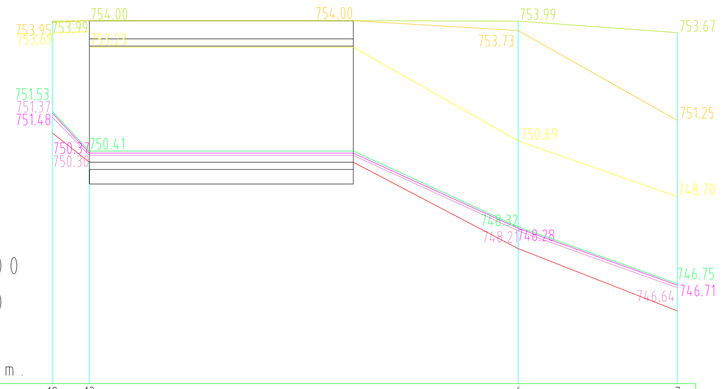

SCALA
ALT. 1: 100
LUNGH. 1: 100

Q= 744.00 m s.l.m.

SEZIONI	12	13	6	7
DISTANZE PARZIALI	1.02	11.82	4.39	
DISTANZE PROGRESSIVE	0.00	1.02	12.84	17.23
QUOTE TERRENO	750.93	750.89	747.72	746.00

Stato Attuale
Torrente "Rio Unito" Rio senz a nome dopo confluenza
Profilo Longitudinale
Scala 1:100

Legenda

- WS 50
- WS 200
- WS 500
- EG 200
- Fondale

FERRI GUIDO
2024.07.25 19:09:59
CN=FERRI GUIDO
C=IT
2.5.4.4=FERRI
2.5.4.42=GUIDO

PROVINCIA DI IMPERIA

COMUNE DI COSIO D'ARROSCIA

DGR 564/2024 - L.R. n.8/2024 art.5 c.2
CEDIMENTI ATTRAVERSAMENTI STRADALI SP 3
CUP I67H24000330002

Studio Tecnico Associato FERRI – GAZZANO
INGEGNERIA & ARCHITETTURA
IL TECNICO: Dott. Ing. Guido FERRI

Stato Attuale
Profilo dei Rii con livelli idrici

TAVOLA 13

Scala: 1:100

Data : Civezza Agosto 2024

File:

Studio Tecnico Associato
FERRI - GAZZANO
INGEGNERIA & ARCHITETTURA
sede legale:
Via Dante 15 A
18017 Civezza (IM)
tel. e fax 0183\92673
P.IVA 01217670080

ADEMPIMENTI:

COMMITTENTE:
PROVINCIA DI IMPERIA