

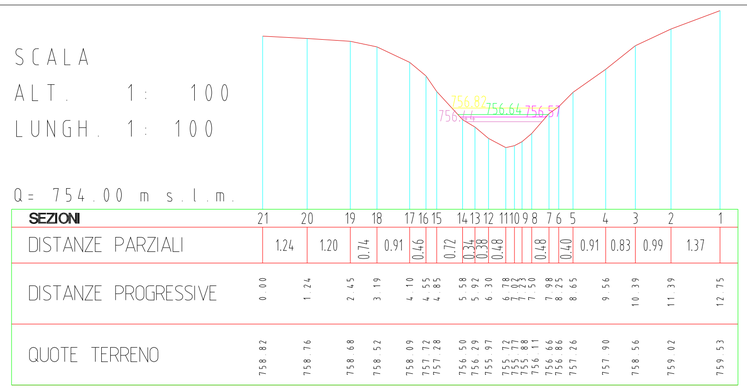



SEZIONE 8
Scala 1:100

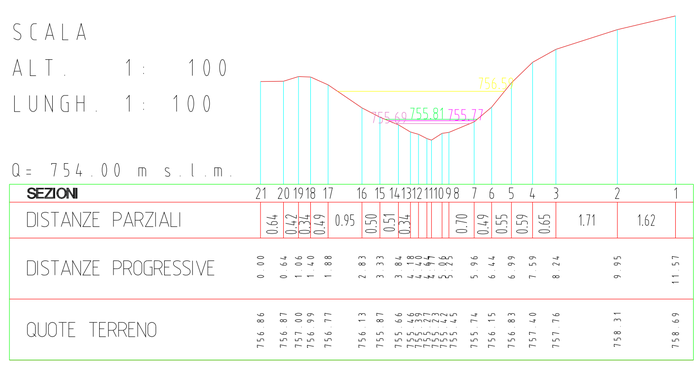

SEZIONE 9
Scala 1:100

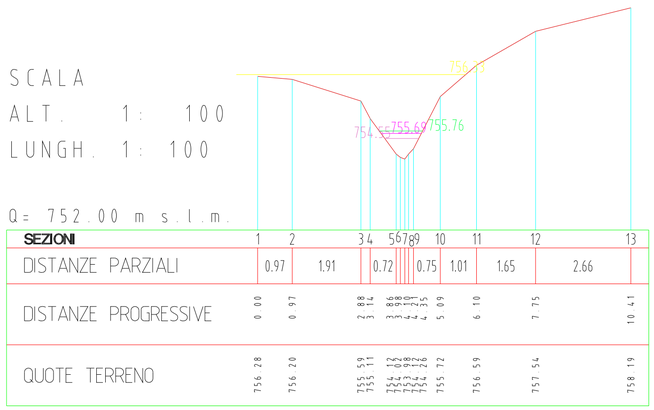

SEZIONE 10
Scala 1:100

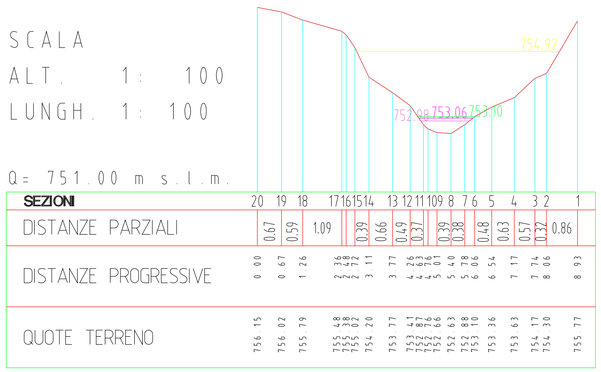

SEZIONE 11
Scala 1:100

Legenda

- WS 50
- WS 200
- WS 500
- EG 200
- Fondale

PROVINCIA DI IMPERIA

COMUNE DI COSIO D'ARROSCIA

DGR 564/2024 - L.R. n.8/2024 art.5 c.2
CEDIMENTI ATTRAVERSAMENTI STRADALI SP 3
CUP I67H24000330002ATTI S

Studio Tecnico Associato FERRI – GAZZANO
INGEGNERIA & ARCHITETTURA
IL TECNICO: Dott. Ing. Guido FERRI

FERRI GUIDO
2025.07.15 12:09:05
CN=FERRI GUIDO
O=ORDINE DEGLI INGEGNERI DELLA PROVINCIA DI SAVONA
C=IT

Torrente "Alto Senza Nome":
Sezioni Trasversali Stato Attuale

TAVOLA I3a

Scala: 1:100


Data : Civezza Agosto 2024

File:


Studio Tecnico Associato
FERRI - GAZZANO
INGEGNERIA & ARCHITETTURA
sede legale:
Via Dante 15 A
18017 Civezza (IM)
tel. e fax 0183\92673
P.IVA 01217670080

ADEMPIMENTI:


COMMITTENTE:
PROVINCIA DI IMPERIA

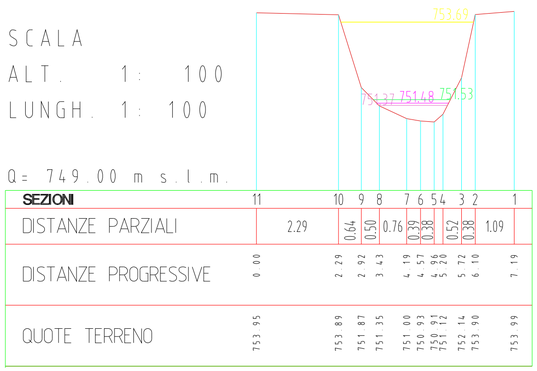


SEZIONE 12
Scala 1:100

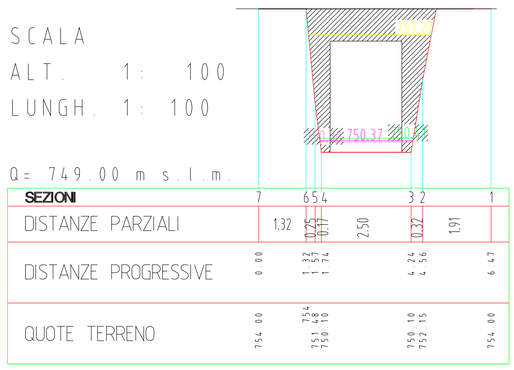

SEZIONE 13
Scala 1:100

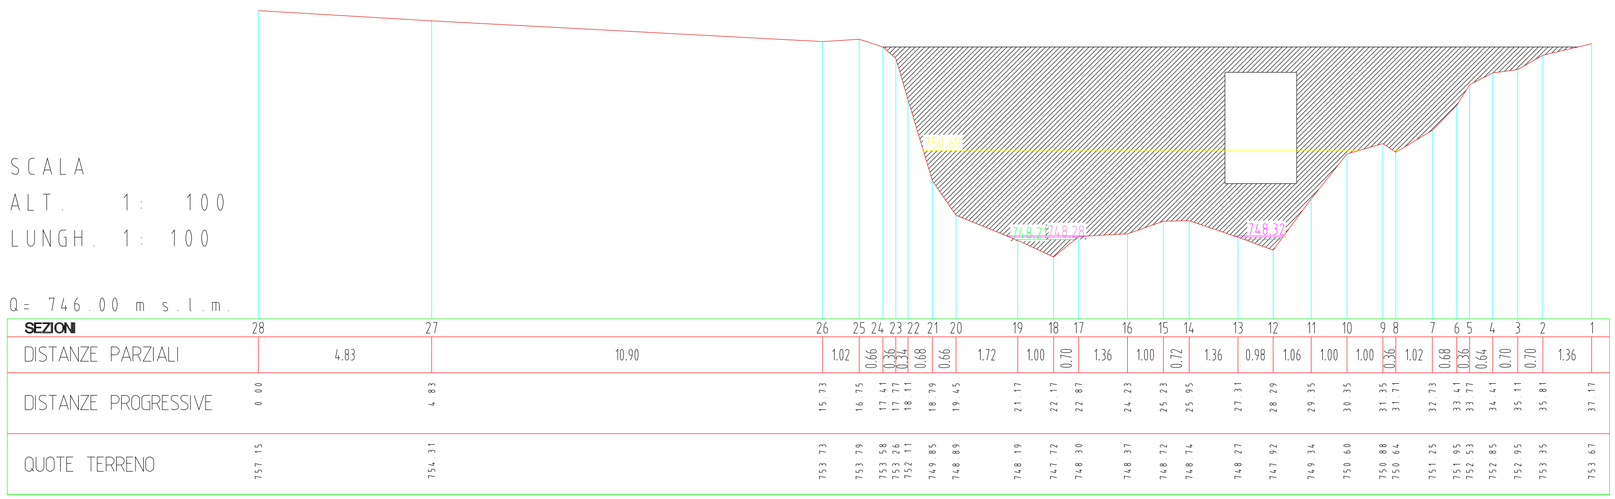

SEZIONE 6
Scala 1:100

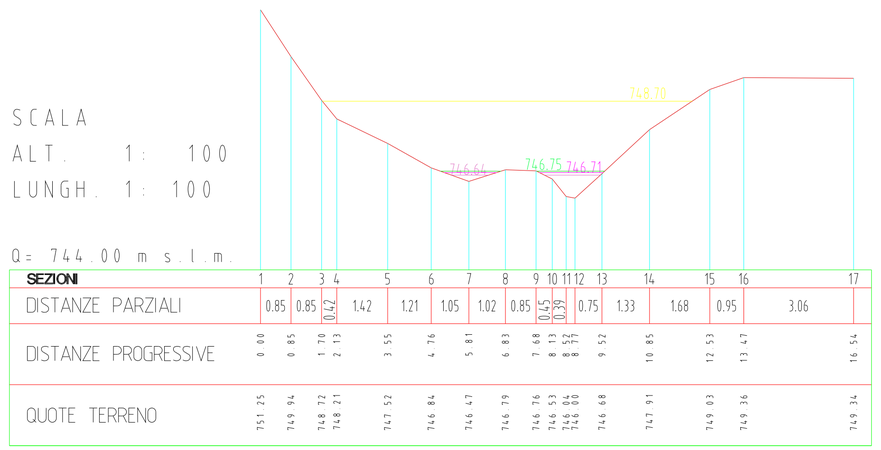

SEZIONE 7
Scala 1:100