
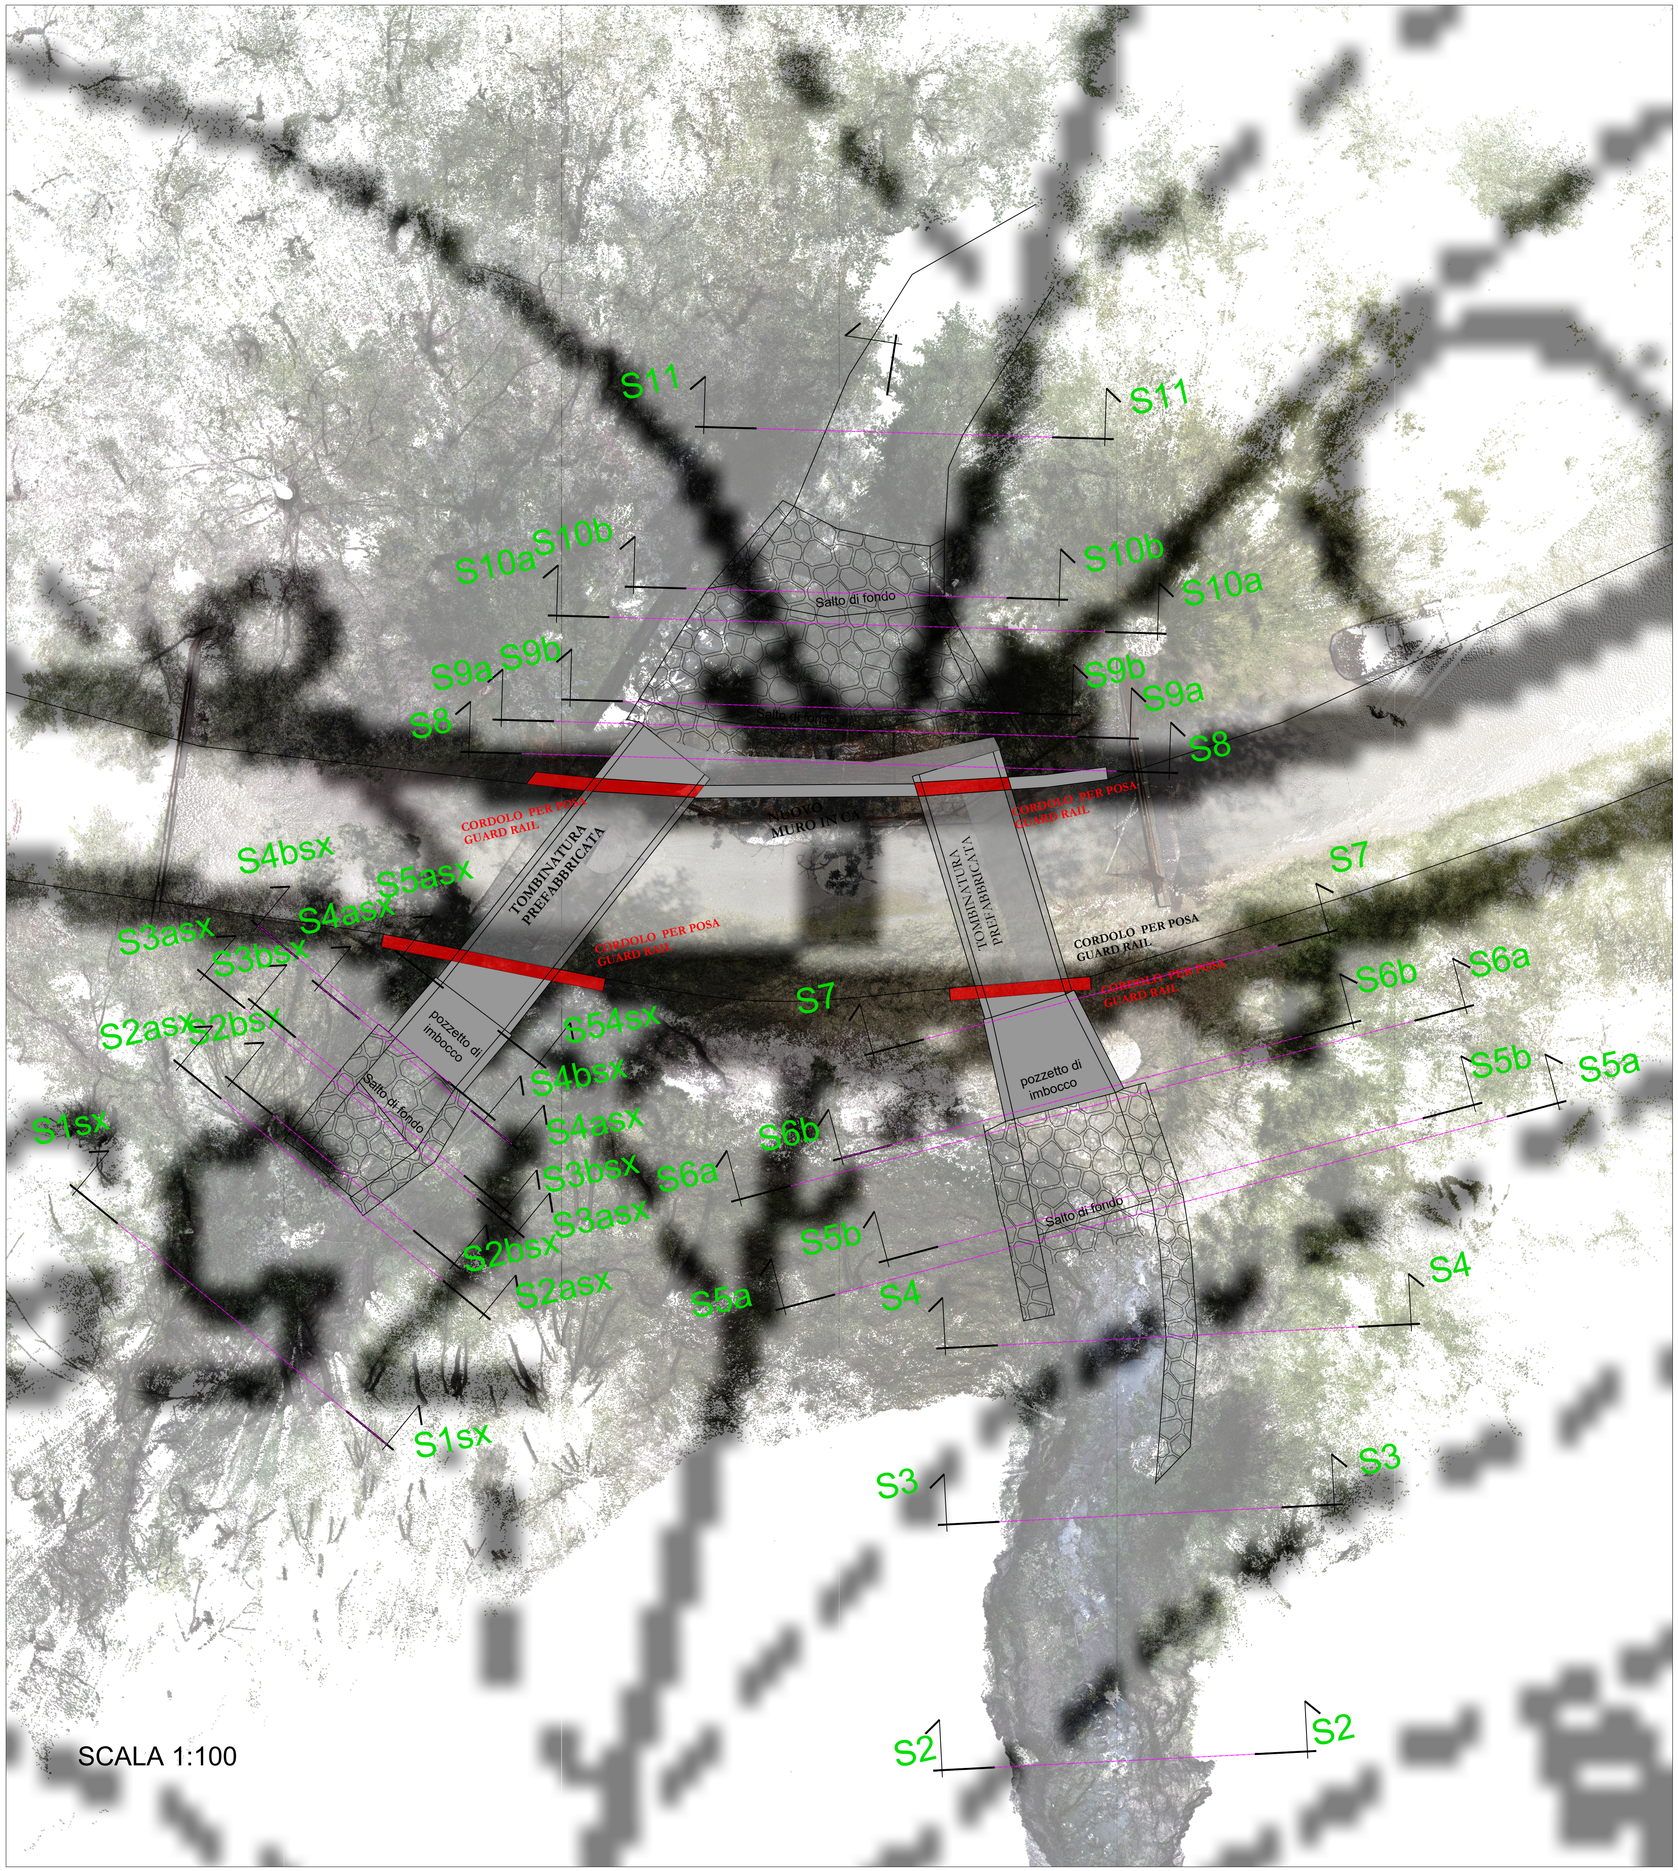


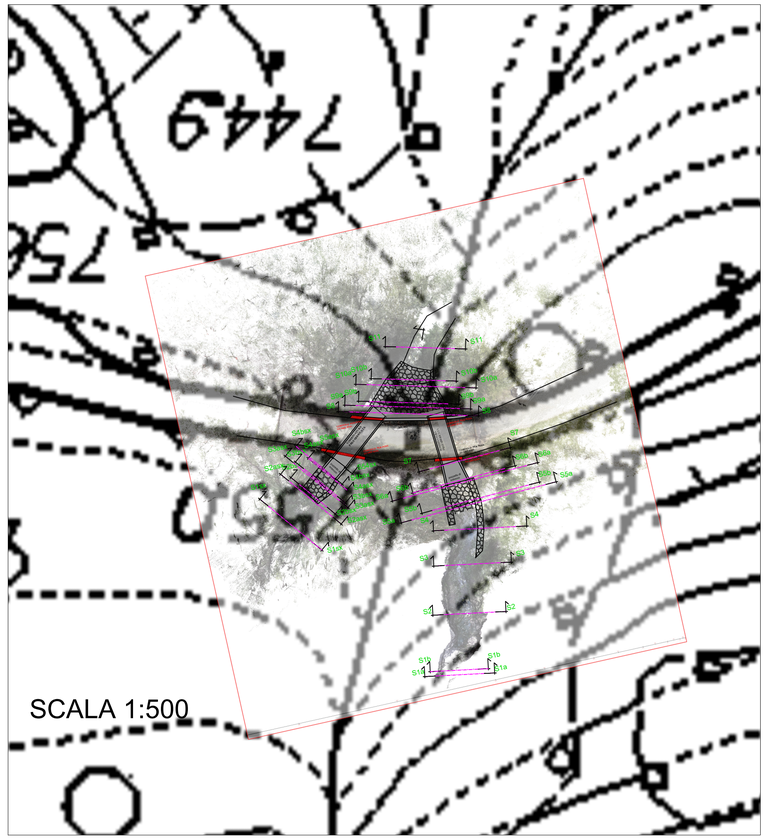

FERRI GUIDO
Ordine degli Ingegneri della Provincia di Imperia
CN/FERRI GUIDO
C=IT
2.5.4.5=FERRI
2.5.4.42=GUIDO

PROVINCIA DI IMPERIA

COMUNE DI COSIO D'ARROSCIA

DGR 564/2024 - L.R. n.8/2024 art.5 c.2
CEDIMENTI ATTRAVERSAMENTI STRADALI SP 3
CUP I67H24000330002

Studio Tecnico Associato FERRI – GAZZANO
INGEGNERIA & ARCHITETTURA
IL TECNICO: Dott. Ing. Guido FERRI

Planimetria sezioni verifiche idrauliche di progetto

TAVOLA 5

Scala: 1:100

Data : Civezza Ottobre 2024

File:

Studio Tecnico Associato
FERRI - GAZZANO
INGEGNERIA & ARCHITETTURA
sede legale:
Via Dante 15 A
18017 Civezza (IM)
tel. e fax 0183\92673
P.IVA 01217670080

ADEMPIMENTI:

COMMITTENTE:

PROVINCIA DI IMPERIA