

sovrapposizione quadri


tombino esistente da mantenere

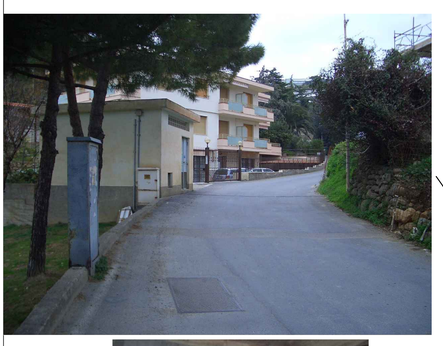


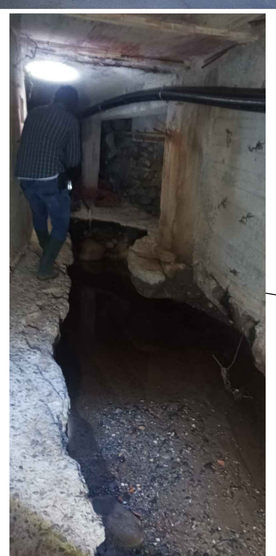





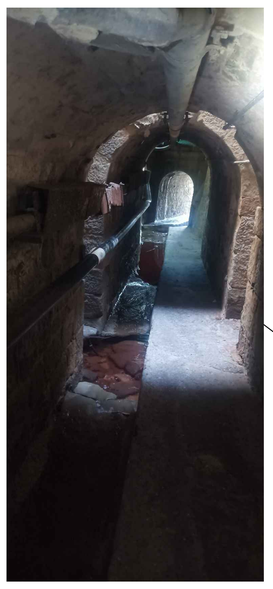

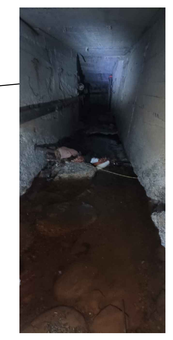















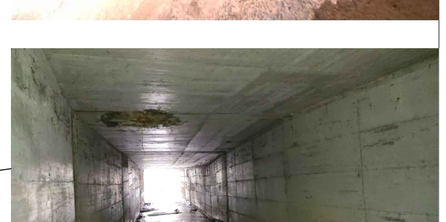



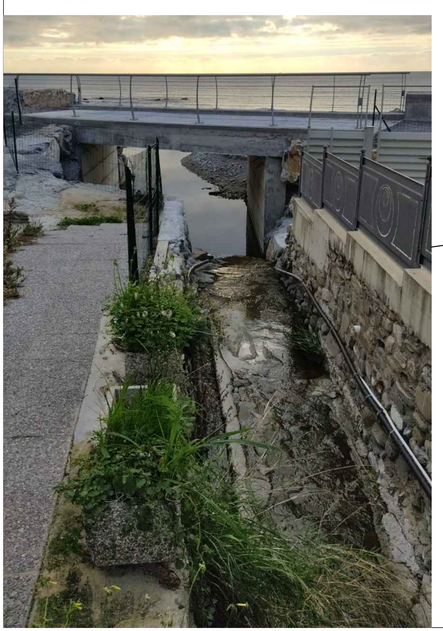



QUADRO NORD

QUADRO SUD

LIMITE DEMANIALE

CANALE TOMBINATO ESISTENTE

COMUNE DI RIVA LIGURE

Provincia di Imperia

INTERVENTO DI MITIGAZIONE DEL RISCHIO INERENTE IL RIO PERTUSIO

PROGETTO COMPLESSIVO

Titolo tavola:

PLANIMETRIA GENERALE STATO ATTUALE - QUADRO SUD

Il tecnico

Alessio ing.De Melas

Il committente

...

Revisione	Oggetto revisione:	Data:
0	- Integrazione	-----

Tavola 2

Data Progetto: 02/2023

Data elaborato: 05/2025 Cod. RI79 Scala: 1:200

H:_LAVORI IN CORSO\RI - Comune di Riva Ligure\RI79 - Rio Pertusio lotto 1\2025-05 verifica assegg. WA-2\elaborati grafici\Progetto totale\Tav 2-3 - planimetria SF.dwg