


profilo rio pertusio tombino esistente - scala 1:500

Profilo attuale
Livello idrico T200
Livello energetico T200
Argine sponda destra
Argine sponda sinistra

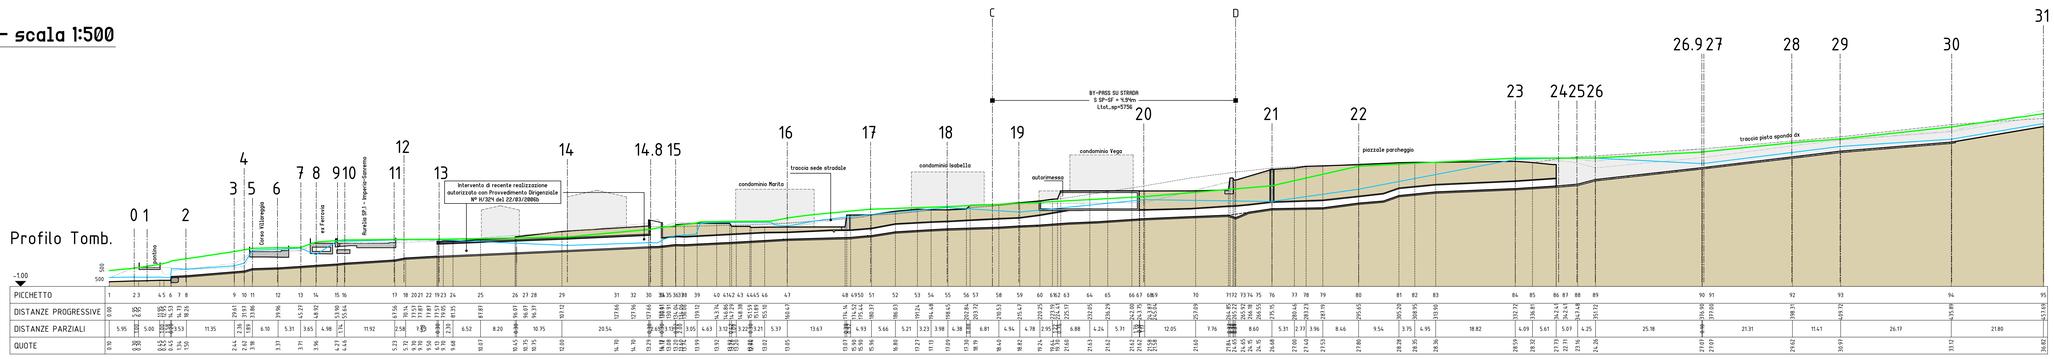


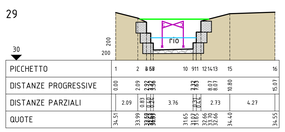

PICCHETTO	1	2	8 5 8	10	9 11	12 14 13	15	16
DISTANZE PROGRESSIVE	0.00	2.09	2.93	3.76	7.83	8.17	10.50	10.93
DISTANZE PARZIALI		2.09	0.83	3.76	4.07	0.34	2.33	0.43
QUOTE	34.57	33.96	33.96	31.95	31.95	31.50	34.42	34.55

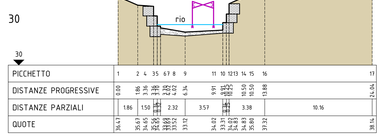


PICCHETTO	1	2 4	3 5	6 7 8	9	11	10 12 13	14 15	16	17
DISTANZE PROGRESSIVE	0.00	1.86	3.66	5.98	8.30	9.91	13.48	13.86	14.04	24.04
DISTANZE PARZIALI		1.86	1.58	2.32	3.57	1.61	3.58	0.38	10.16	
QUOTE	36.47	35.47	35.47	34.90	34.90	33.32	33.32	33.32	38.34	

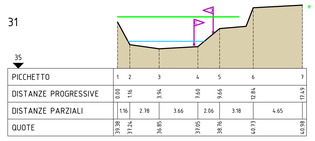


PICCHETTO	1	2	3	4	5	6	7
DISTANZE PROGRESSIVE	0.00	1.16	3.94	7.60	9.66	12.84	17.43
DISTANZE PARZIALI		1.16	2.78	3.66	2.06	3.18	4.65
QUOTE	39.38	39.26	36.95	39.80	39.80	40.97	40.98


sezioni rio pertusio - scala 1:200

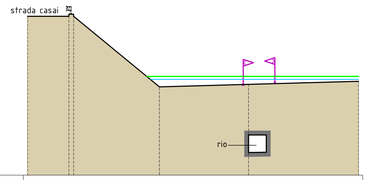


PICCHETTO	1	2 3	4	5	6
DISTANZE PROGRESSIVE	0.00	3.91	12.03	20.47	31.32
DISTANZE PARZIALI		3.91	8.12	8.44	10.40
QUOTE	35.93	35.93	29.95	29.95	29.88

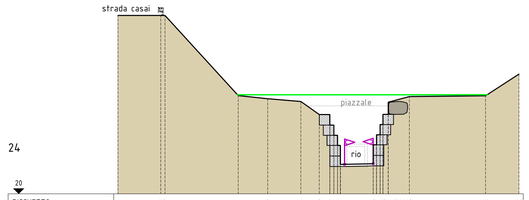


PICCHETTO	1	2 3	4	5	6	7	8 10 14	17	23 24 25 26 27	28	29
DISTANZE PROGRESSIVE	0.00	4.05	11.38	14.17	17.31	19.05	23.36	27.58	29.58	34.79	39.95
DISTANZE PARZIALI		4.05	6.93	2.79	3.14	1.74	4.31	4.22	2.00	7.21	3.16
QUOTE	36.88	36.88	29.30	29.00	28.74	27.56	25.00	25.00	29.30	29.28	33.33

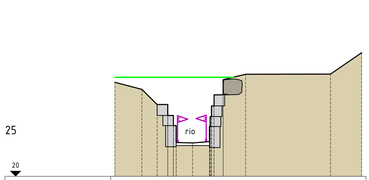


PICCHETTO	1	2	3 4	6 8	10	11 13	19	21	22	23
DISTANZE PROGRESSIVE	0.00	2.56	4.00	5.44	7.36	10.19	12.33	20.41	23.34	
DISTANZE PARZIALI		2.56	1.44	1.00	1.92	2.83	2.13	8.08	2.95	
QUOTE	28.95	28.23	26.80	26.80	26.80	23.96	21.81	29.66	29.68	31.90

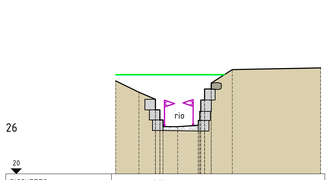


PICCHETTO	1	2	3 5 7	9	11 16 18	20	21
DISTANZE PROGRESSIVE	0.00	2.20	3.77	7.82	9.64	11.84	
DISTANZE PARZIALI		2.20	1.57	4.05	1.82	2.20	8.36
QUOTE	29.79	27.72	26.44	26.44	26.44	29.86	31.02

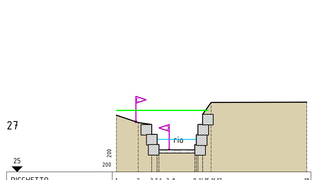


PICCHETTO	1	2	3 5 6	7 8	9 14 15	16 17	18
DISTANZE PROGRESSIVE	0.00	2.06	3.33	5.41	8.16	8.96	
DISTANZE PARZIALI		2.06	1.27	2.08	2.75	0.80	9.05
QUOTE	39.35	37.64	37.64	37.64	37.64	37.64	37.59

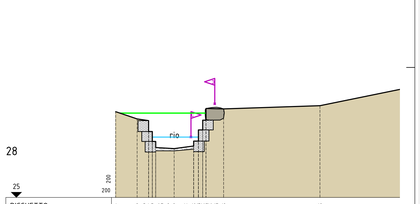


PICCHETTO	1	2	3 4 5	6 7 8	9	11	10 12 13	14 15 16	17	18	19
DISTANZE PROGRESSIVE	0.00	2.03	3.11	5.53	7.24	9.27	10.74	11.78	12.74	13.12	19.33
DISTANZE PARZIALI		2.03	1.08	2.42	1.71	2.03	1.47	1.04	0.96	0.38	6.21
QUOTE	33.72	33.72	33.72	33.72	33.72	33.72	33.72	33.72	33.72	33.72	33.68

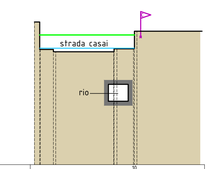


PICCHETTO	1 2 3	4 5	6 7 8	9 11
DISTANZE PROGRESSIVE	0.00	3.58	7.56	9.36
DISTANZE PARZIALI		3.58	3.98	1.80
QUOTE	35.90	35.90	31.92	31.92

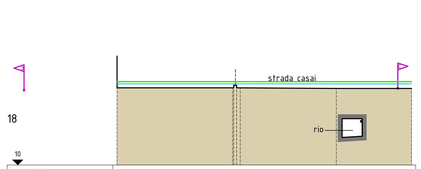


PICCHETTO	1	2 3 4 5	6	7
DISTANZE PROGRESSIVE	0.00	10.94	19.75	29.93
DISTANZE PARZIALI		10.94	9.09	7.12
QUOTE	31.31	31.31	31.31	31.25

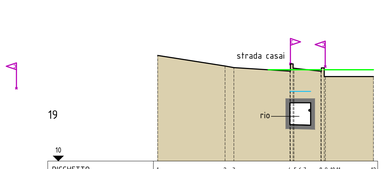


PICCHETTO	1	2 3	4 5 6 7	8 9 10 11	12
DISTANZE PROGRESSIVE	0.00	6.38	12.09 15.43	15.45 15.88	25.42
DISTANZE PARZIALI		6.38	5.31	2.55 4.55	9.54
QUOTE	20.00	19.90	19.85	19.85 19.85	19.85

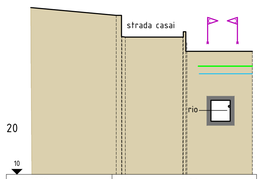

PICCHETTO	1 2 3 4	5 6 7 8	9
DISTANZE PROGRESSIVE	0.00	5.43	11.63
DISTANZE PARZIALI		5.43	6.20
QUOTE	25.00	25.00	21.65

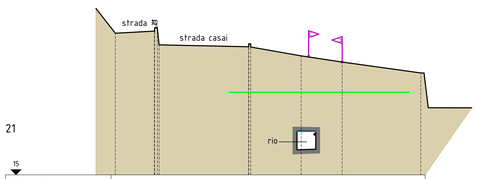


PICCHETTO	1	2 3 4 5	6 7 8	9	10	11
DISTANZE PROGRESSIVE	0.00	3.69	12.35	17.60	21.41	28.52
DISTANZE PARZIALI		3.69	8.66	5.25 3.85	3.81	7.11
QUOTE	26.40	26.40	26.40	21.15 21.15	21.61	26.44

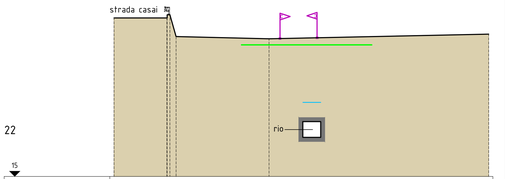


PICCHETTO	1	2 3 4 5	6	7
DISTANZE PROGRESSIVE	0.00	5.00	14.31	35.42
DISTANZE PARZIALI		5.00	8.80	20.39
QUOTE	30.00	30.30	28.83	28.83




PICCHETTO	1	2	3	4 5	6	8 9	10	11	12
DISTANZE PROGRESSIVE	0.00	4.47	6.21	7.88	9.13	11.79	15.29	16.60	19.73
DISTANZE PARZIALI		4.47	1.90	3.01	5.58	4.04	3.50	1.31	3.13
QUOTE	9.45	9.30	9.35	9.35	5.58	5.58	9.46	9.46	9.40

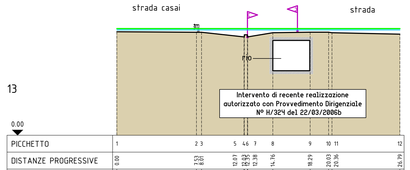


PICCHETTO	1	2 3	5	4 6 7	8	9	10 11	12
DISTANZE PROGRESSIVE	0.00	7.53	12.03	13.91	16.76	18.29	23.01	24.99
DISTANZE PARZIALI		7.53	4.02	1.88 2.38	2.85	3.53	1.74 4.72	6.42
QUOTE	9.79	9.74	9.50	9.50 9.50	9.70	9.75	9.75	5.56

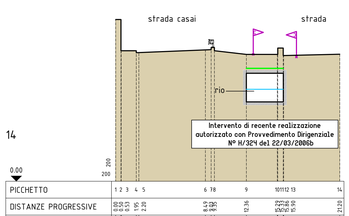

PICCHETTO	1 2 3	4 5	6 7 8	9	10 11 12	13	14
DISTANZE PROGRESSIVE	0.00	5.13	9.90	12.36	23.01	25.90	29.10
DISTANZE PARZIALI		5.13	4.77	2.46	10.65	2.89	3.20
QUOTE	12.35	12.35	12.00	12.00	12.00	11.89	12.02

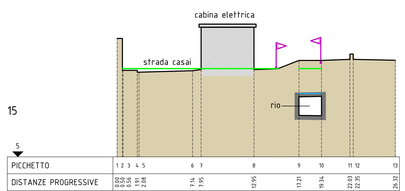


PICCHETTO	1 2 3	4 5	6 7	8	9	10	11 12	13	14
DISTANZE PROGRESSIVE	0.00	5.91	7.14	12.95	17.21	19.34	22.03	22.95	26.12
DISTANZE PARZIALI		5.91	1.23	5.81	4.26	2.13	2.69	0.92	3.17
QUOTE	15.38	15.38	13.95	10.26	10.26	14.12	14.12	14.22	14.14

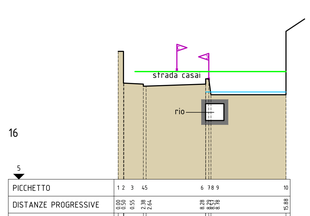


PICCHETTO	1 2 3	4 5	6 7 8 9	10
DISTANZE PROGRESSIVE	0.00	2.30	8.93	15.68
DISTANZE PARZIALI		2.30	6.63	6.75
QUOTE	13.10	13.10	13.10	13.10


Profilo attuale
Livello idrico SF
Livello energetico SF
Limite demaniale (catastale)

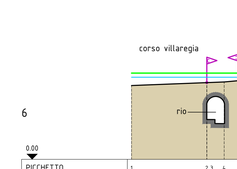


PICCHETTO	1	2 3	4	5	6
DISTANZE PROGRESSIVE	0.00	7.12	8.77	10.85	15.65
DISTANZE PARZIALI		7.12	1.65	2.08	4.80
QUOTE	6.98	1.25	1.32	1.50	1.96

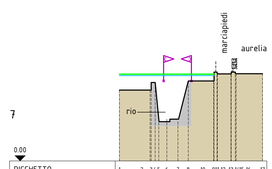


PICCHETTO	1	2	3 4 5	6	7	8	10	9 11 12	13 14 15	16	17
DISTANZE PROGRESSIVE	0.00	2.90	3.90	4.48	5.03	5.51	8.93	9.93	10.50	10.64	13.54
DISTANZE PARZIALI		2.90	1.00	0.58	0.55	0.48	3.42	1.00	0.57	0.14	2.90
QUOTE	6.70	6.70	3.95	3.77	3.95	3.31	3.56	8.40	8.23	8.25	8.25

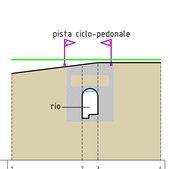


PICCHETTO	1	2	3	4
DISTANZE PROGRESSIVE	0.00	6.66	8.34	14.99
DISTANZE PARZIALI		6.66	1.69	5.94
QUOTE	8.20	8.88	9.22	9.22

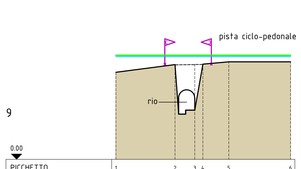


PICCHETTO	1	2	3 4	5	6
DISTANZE PROGRESSIVE	0.00	5.60	7.47 8.23	10.69	16.54
DISTANZE PARZIALI		5.60	1.87 0.77	2.45	5.85
QUOTE	8.23	8.96	9.00 9.00	9.22	9.22

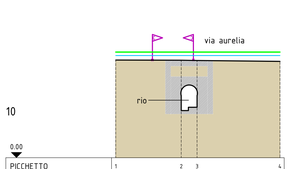


PICCHETTO	1	2	3	4
DISTANZE PROGRESSIVE	0.00	6.20	7.70	15.54
DISTANZE PARZIALI		6.20	1.50	7.85
QUOTE	9.54	9.22	9.20	9.17

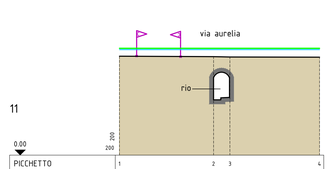


PICCHETTO	1	2	3	4
DISTANZE PROGRESSIVE	0.00	8.90	10.46	18.94
DISTANZE PARZIALI		8.90	1.55	8.48
QUOTE	9.36	9.32	9.28	9.27

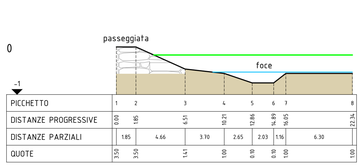


PICCHETTO	1	2	3	4	5	6	7	8
DISTANZE PROGRESSIVE	0.00	1.85	6.51	10.21	12.86	14.89	16.05	22.34
DISTANZE PARZIALI		1.85	4.66	3.70	2.65	2.03	1.16	6.30
QUOTE	3.50	3.50	5.41	1.00	0.10	0.10	1.00	1.00

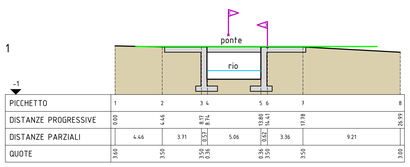


PICCHETTO	1	2	3 4	5 6	7	8
DISTANZE PROGRESSIVE	0.00	4.46	7.77	12.83 14.53	17.92	26.92
DISTANZE PARZIALI		4.46	3.31	5.06 1.70	3.36	9.21
QUOTE	3.60	3.50	3.50 0.26	0.26 3.50	3.50	3.50

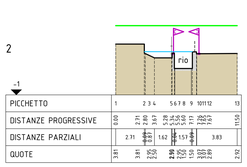


PICCHETTO	1	2 3 4	5 6 7 8	9 10 11 12	13
DISTANZE PROGRESSIVE	0.00	2.71	5.26 7.63	9.63 11.52	15.35
DISTANZE PARZIALI		2.71	2.55 2.37	2.00 1.89	3.83
QUOTE	3.81	3.81	2.90 2.90	2.90 2.90	2.92

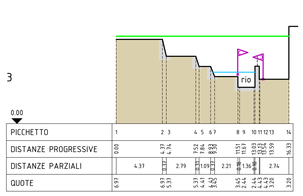

PICCHETTO	1	2 3	4 5 6 7	8 9	10 11 12 13	14
DISTANZE PROGRESSIVE	0.00	4.37	7.16 9.94	11.01 11.51	15.59	16.33
DISTANZE PARZIALI		4.37	2.79	2.78 2.21	3.58 0.50 4.08	0.74
QUOTE	6.91	6.91	5.31 4.41	3.62 3.62	2.42 2.42	3.20

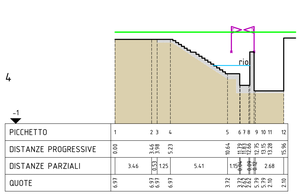

PICCHETTO	1	2 3	4	5	6 7 8	9 10 11	12
DISTANZE PROGRESSIVE	0.00	3.46	5.23	10.64	13.13	17.15	20.96
DISTANZE PARZIALI		3.46	1.25	5.41	2.49 2.49	4.02	3.81
QUOTE	6.91	6.91	6.91	3.72	2.42 2.42	2.30	2.30

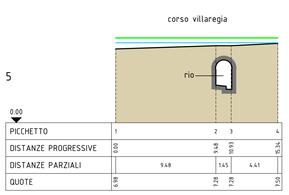

PICCHETTO	1	2	3	4
DISTANZE PROGRESSIVE	0.00	9.48	10.93	15.54
DISTANZE PARZIALI		9.48	1.45	4.61
QUOTE	6.98	7.29	7.29	7.30

COMUNE DI RIVA LIGURE

Provincia di Imperia

INTERVENTO DI MITIGAZIONE DEL RISCHIO INERENTE IL RIO PERTUSIO

PROGETTO COMPLESSIVO

Titolo tavola:

SEZIONI E PROFILO ASSE TOMBINO ESISTENTE STATO ATTUALE

Il tecnico

Alessio ing. De Melas

Il committente

...

Revisione	Oggetto revisione:	Data:
0	- Integrazione	.....

Data Progetto: 02/2023

Data elaborato: 20/05/2025 Cod. RI79

Tavola 4

Scala: 1:200 - 1:500