COMUNE DI RIVA LIGURE

Provincia di Imperia

INTERVENTO DI MITIGAZIONE DEL RISCHIO INERENTE IL RIO PERTUSIO

PROGETTO COMPLESSIVO

Titolo tavola:

PLANIMETRIA GENERALE STATO DI PROGETTO - QUADRO NORD

Il tecnico

Alessio ing.De Melas

Il committente

Revisione	Oggetto revisione:	Data:
0	- Integrazione	-----

Tavola 6


Data Progetto: 02/2023

Data elaborato: 20/05/2025 | Cod. RI79 | Scala: 1:200

H:_LAVORI IN CORSO\RI - Comune di Riva Ligure\RI79 - Rio Pertusio lotto 1\2025-05 verifica assogg. VIA-2\elaborati grafici\Progetto totale\Tav.5-6 - planimetria SP.dwg

LIMITE DEMANIALE

CANALE TOMBINATO ESISTENTE

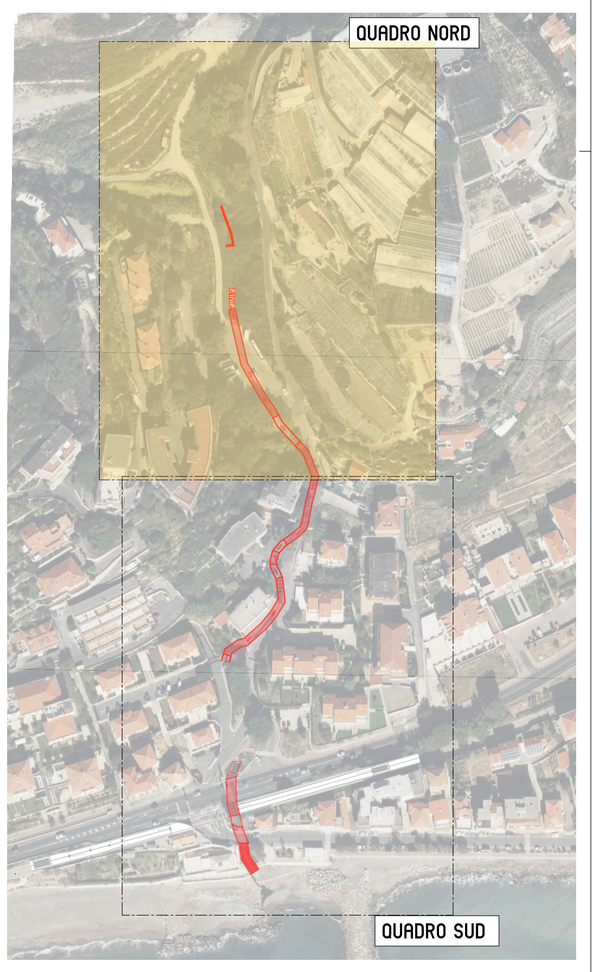

sopraelevazione gabbionata per difesa parte sommitale della sponda in caso di piena a briglia intasata

briglia a pettine per trattenuta dei flottanti

raccordo al canale esistente con fondo in massi

tombinatura di progetto 300x350cm

tratto di canale a cielo aperto

tombinatura di progetto 300x320cm

sovrapposizione quadri