
PLANIMETRIA STATO ATTUALE
Scala 1:500

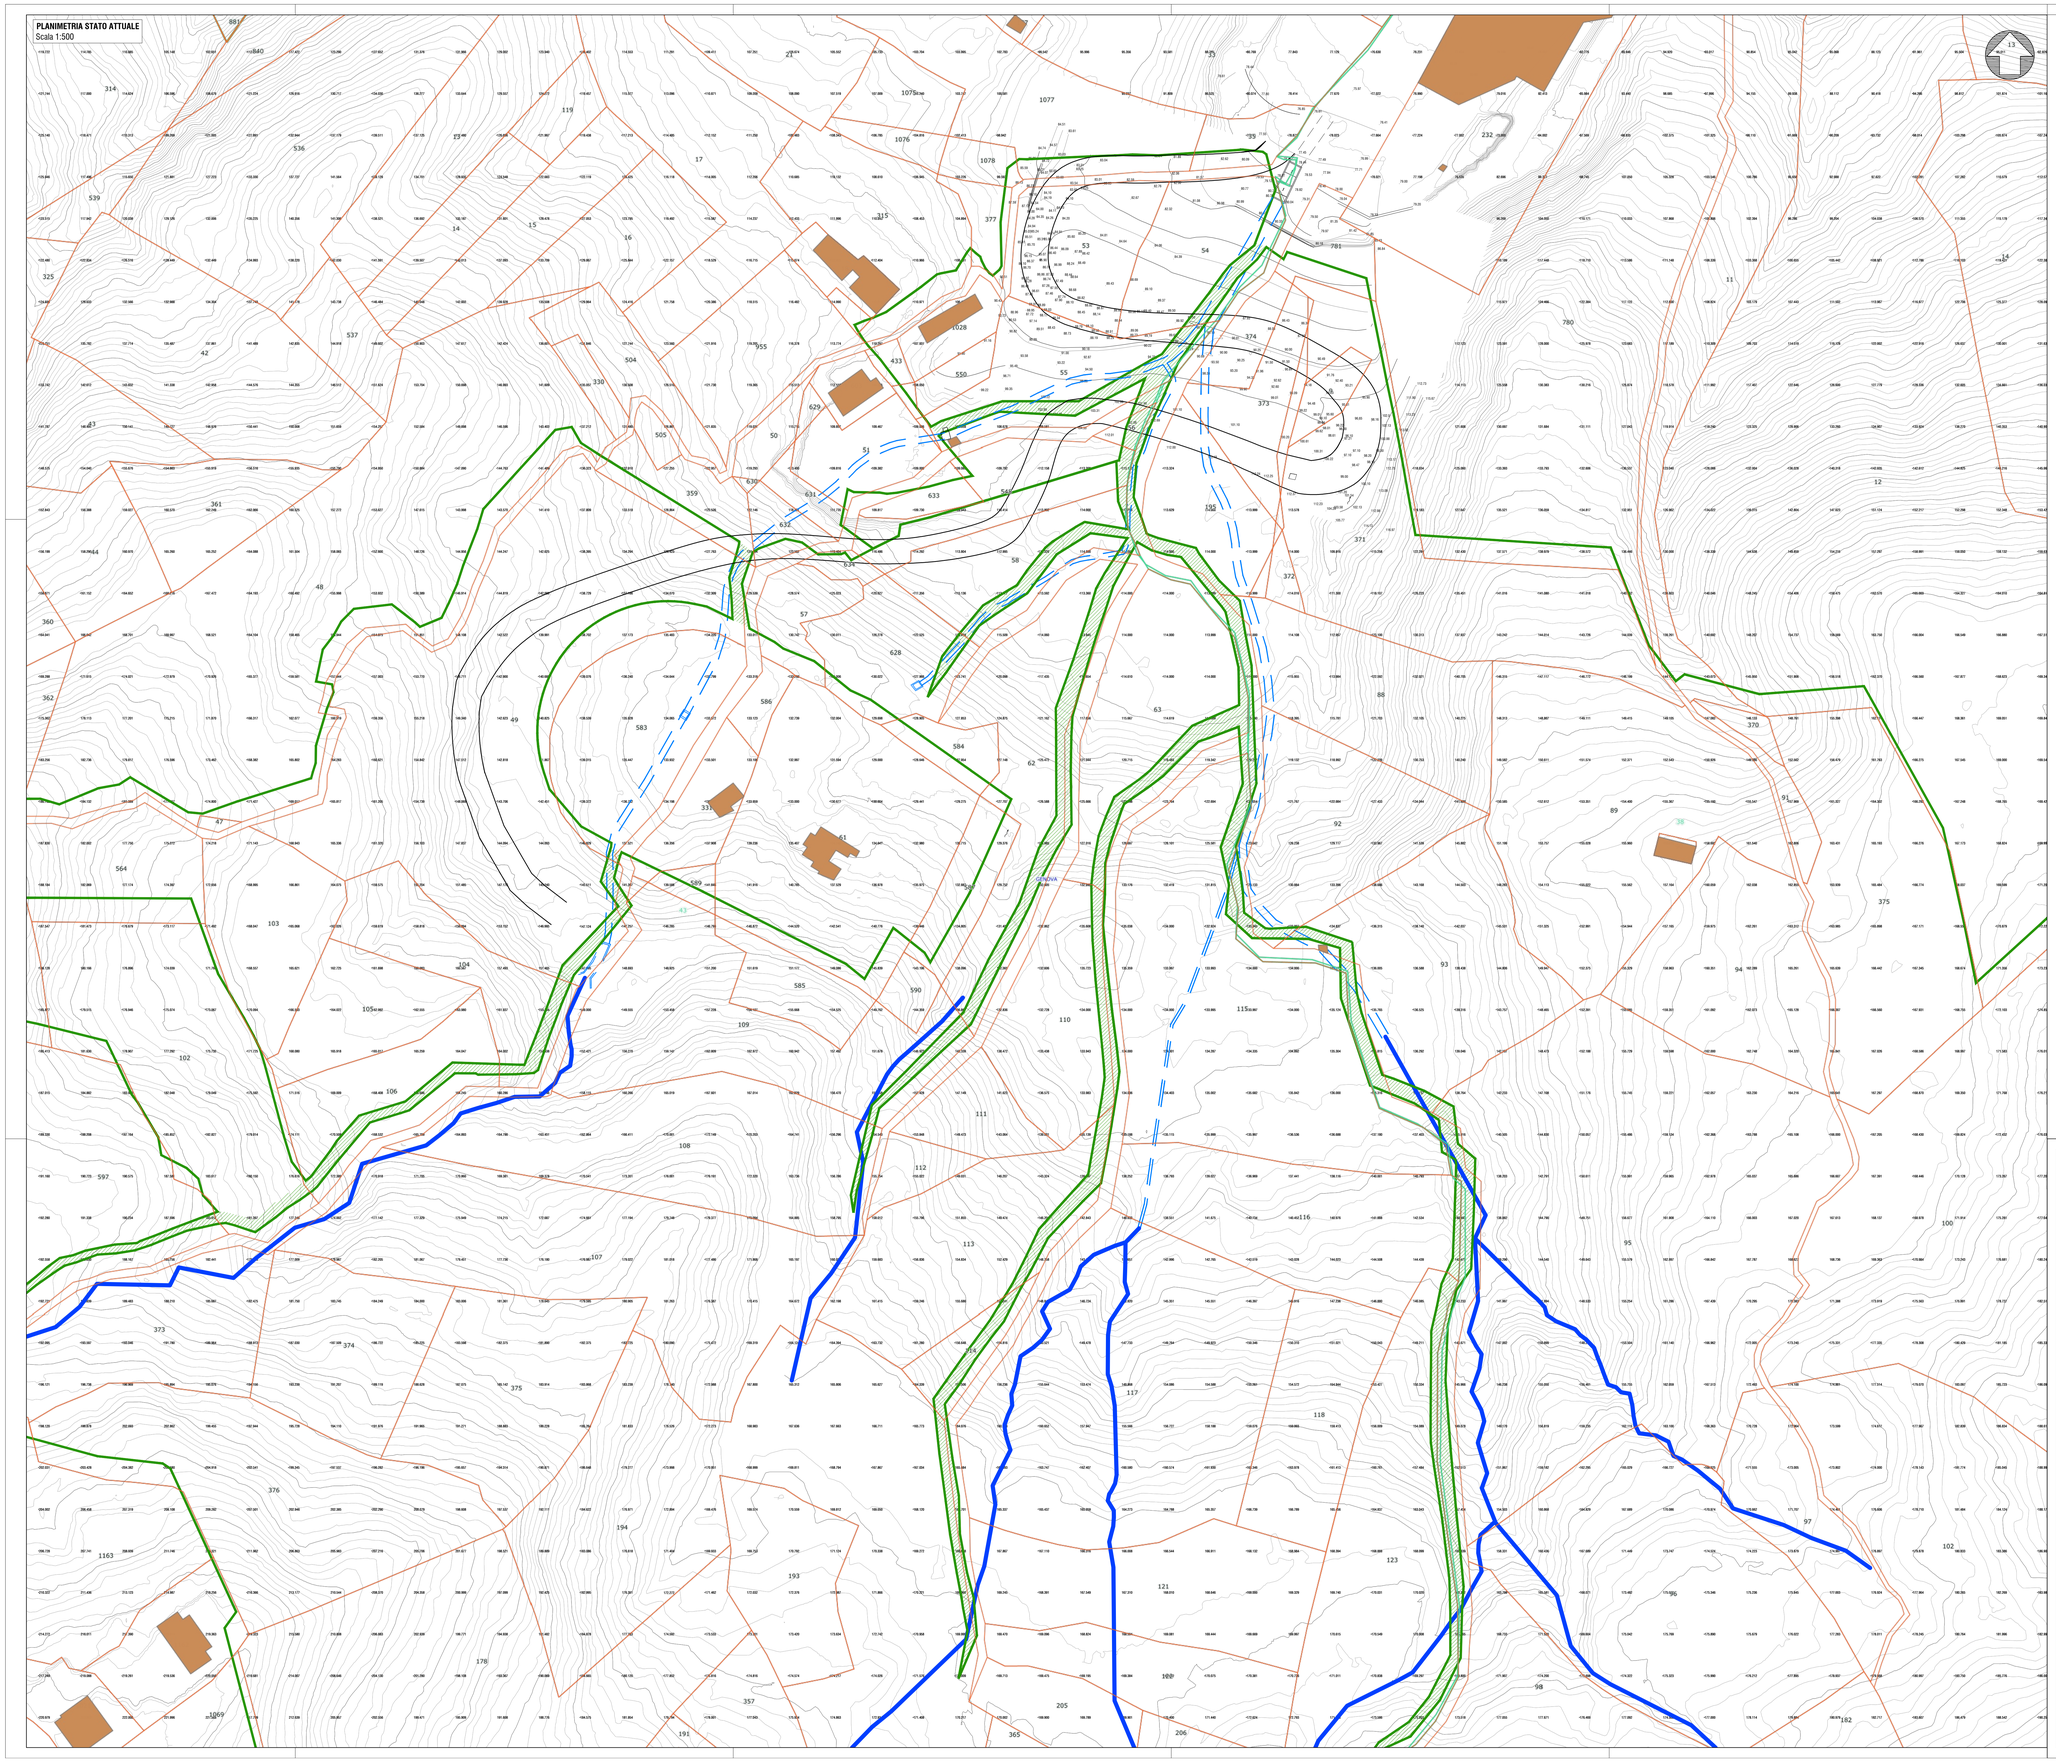

NB:
RILIEVO DTM PASSO 0.5 m DA COMUNE DI GENOVA
INTEGRATO CON RILIEVO FORNITO DAL COMMITTENTE.

LIMITI DEMANIALI
TRATTI TOMBINATI

itec
ENGINEERING

Committente: Sviluppo Brumà S.r.L.

Titolo:

Sistemazione idrogeologica ex-discarica in località Castagnello Brumà - Genova

Oggetto:
Planimetria stato attuale

Gruppo di lavoro
Ing. P. Misurale
Ing. D. Rocca
Ing. E. Misurale
Ing. D.Loria
Arch. A. Gala
Geom. M. Bozzolo

Scala:
1:500

Livello di progetto: -

Nome File: P033-25-F-DI-IDR-001-A

Codice Progetto: P033-25

Tavola n°: IDR-001

Firme:

Dott. Ing. PIETRO BURANI
Dott. Ing. DOMENICO ROCCA

Rev.	Modifiche / Revisioni	Data	Redatto	Controllato	Approvato
A	PRIMA EMISSIONE	10/09/2025	AGA	DRO	PMI

itec
19038 SARZANA (SP) - Via B.P.U. Muccini 54A - T. +39 0187 610532
16121 GENOVA (GE) - Via Fieschi 9, VIII Piano - T. +39 010 5959690
P. Iva 01235860118 - N.CCIAA 0123686118 - REA CCIA SP112013
Cap. Soc. € 100.000 i.v. - info@itec-engineering.it

ASSOCIATO

E' vietata e norma di legge la riproduzione, anche parziale, non autorizzata di questo documento.