

LIVELLETTE

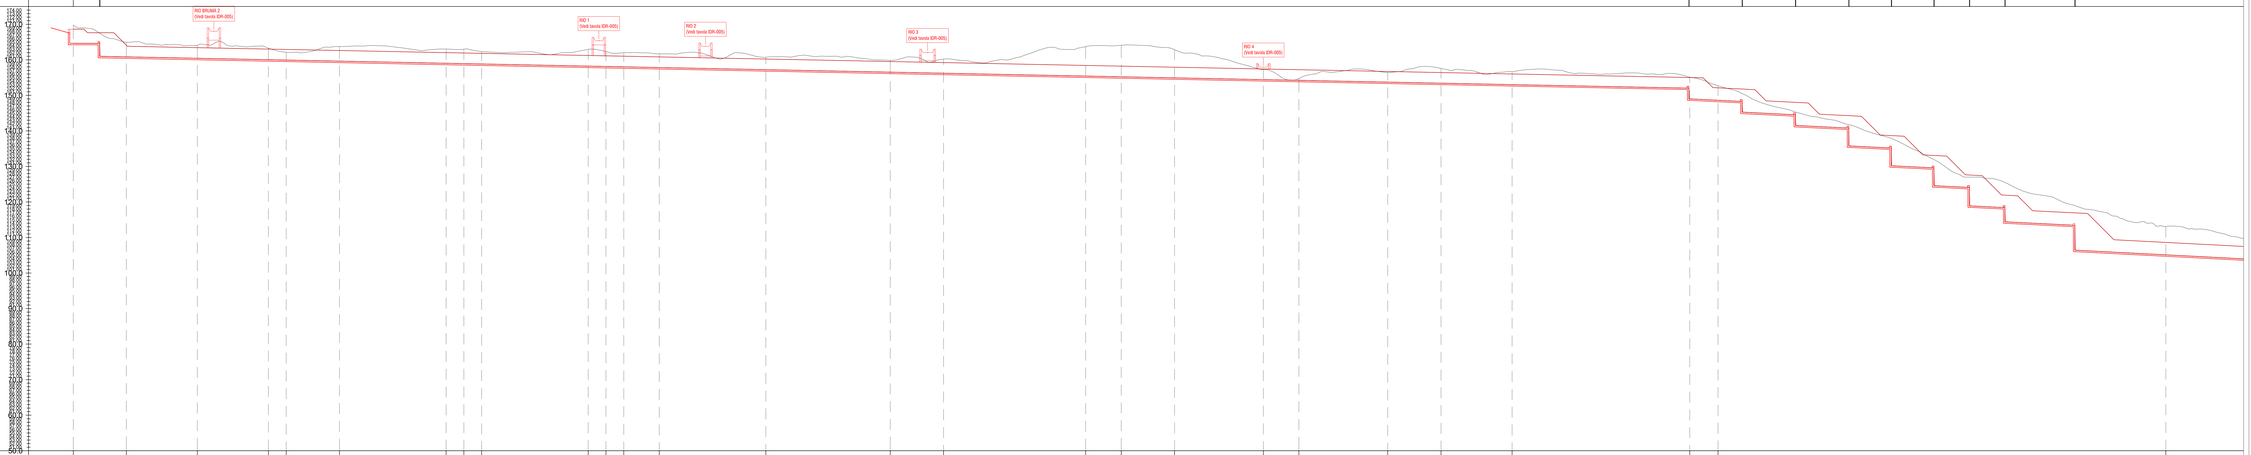


Profilo: Canale Bruma
Scala : 1:500
Q.Rif. : 50.00

NUMERO SEZIONE	1	2	3	4	5	6	7	8	9	10	11	12	13	14	15	16	17	18	19	20	21	22	23	24	25	26	27
DISTANZE PROGRESSIVE	0+000.10	0+015.00	0+035.00	0+055.00	0+060.00	0+075.00	0+105.00	0+110.00	0+115.00	0+145.00	0+150.00	0+155.00	0+165.00	0+195.00	0+230.00	0+245.00	0+285.00	0+295.00	0+310.00	0+335.00	0+345.00	0+370.00	0+385.00	0+405.00	0+455.00	0+462.97	0+588.98
DISTANZE PARZIALI		14,90	20,00	20,00	5,00	15,00	30,00	5,00	5,00	30,00	5,00	5,00	10,00	30,00	35,00	15,00	40,00	10,00	15,00	25,00	10,00	25,00	15,00	20,00	50,00	7,97	126,01
QUOTE PROGETTO	164.62	160.82	160.42	160.02	159.82	159.62	159.02	158.82	158.82	158.22	158.12	158.02	157.82	157.22	156.52	156.22	155.42	155.22	154.92	154.42	154.22	153.72	153.42	153.02	149.01	148.61	105.11
QUOTE TERRENO	169.71	164.94	164.09	163.27	162.12	163.73	163.04	162.99	162.32	162.94	162.34	161.99	161.69	160.72	159.84	160.20	163.69	164.10	162.83	157.26	154.69	156.41	157.58	156.68	155.12	152.71	113.11
DIFFERENZA QUOTE	5.09	4.13	3.68	3.25	2.30	4.11	4.02	4.08	3.50	4.73	4.22	3.98	3.87	3.50	3.32	3.98	8.28	8.88	7.91	2.84	0.47	2.69	4.17	3.66	6.11	4.10	7.99

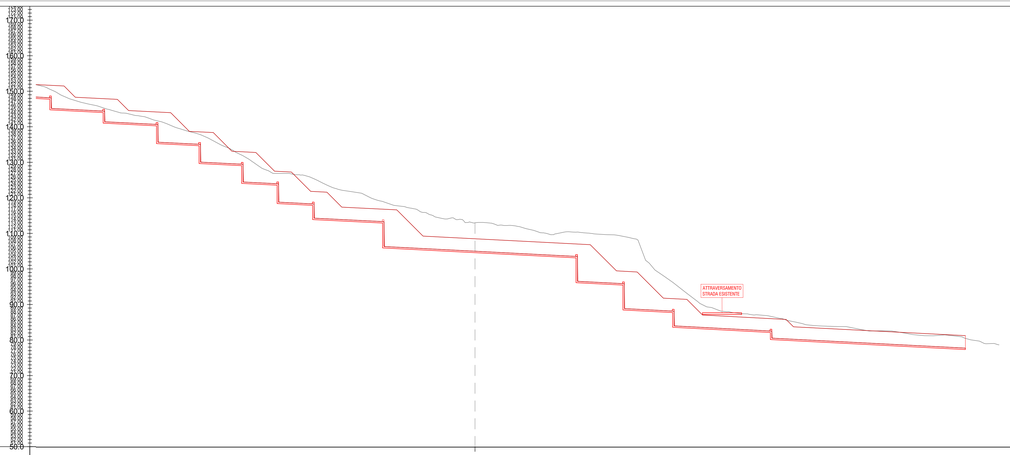

Profilo: Canale Bruma
Scala : 1:500
Q.Rif. : 50.00

NUMERO SEZIONE	27
DISTANZE PROGRESSIVE	0+588.98
DISTANZE PARZIALI	126,01
QUOTE PROGETTO	105.11
QUOTE TERRENO	113.11
DIFFERENZA QUOTE	7.99

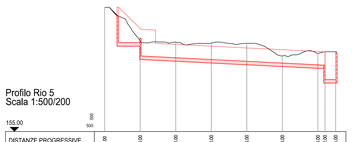

Profilo Rio 5
Scala 1:500/200

DISTANZE PROGRESSIVE	0.00	10.00	20.00	30.00	40.00	50.00	60.00	63.00	63.00	
DISTANZE PARZIALI		10.00	10.00	10.00	10.00	10.00	3.00	1.00		
QUOTE TERRENO	168.87	165.78	165.08	164.56	164.53	163.51	162.77	162.57		
QUOTE FONDO DI PROGETTO	164.87	164.56	164.08	163.71	163.71	163.71	162.31	162.05	161.97	

Committente: Sviluppo Brumà S.r.L.

Titolo:

Sistemazione idrogeologica ex-discarica in località Castagnello Brumà - Genova

Oggetto:
Profili Longitudinali.

Gruppo di lavoro
Ing. P. Misurale
Ing. D. Rocca
Ing. E. Misurale
Ing. D.Loria
Arch. A. Gaia
Geom. M. Bozzolo

Scala:
1:500

Livello di progetto: -

Nome File: P033-25-F-DI-IDR-003-A

Codice Progetto: P033-25

Tavola n°: IDR-003

Firme:

Rev.	Modifiche / Revisioni	Data	Redatto	Controllato	Approvato
A	PRIMA EMISSIONE	10/09/2025	AGA	DRO	PMI

itec ENGINEERING
19038 SARZANA (SP) - Via B.P.U. Muccini 54A - T. +39 0187 610532
16121 GENOVA (GE) - Via Fausto N. 9/9 Piano 1 - T. +39 010 5959690
P. Iva 01356020119 - N.CCIAA 01356020119 - REA ICA SP132013
Cap. Soc. € 100.000 i.v. - info@itec-engineering.it

ASSOCIATO
IQNet ICMQ CERTIFICATO CQY 2008/0001
SOA CERTIFICATO N. 23681/4/0 Cat. OS
ISO 9001:2015 CERT. N. IT-23681/4/0
ISO 14001:2015 CERT. N. IT-23681/4/0
ISO 45001:2018 CERT. N. IT-23681/4/0
SAA8000:2014 CERT. N. SA8000-23681/4/0

E' vietata a norma di legge la riproduzione, anche parziale, non autorizzata di questo documento.