

Profilo imbocco
Rio Brumà 2
Scala 1:200

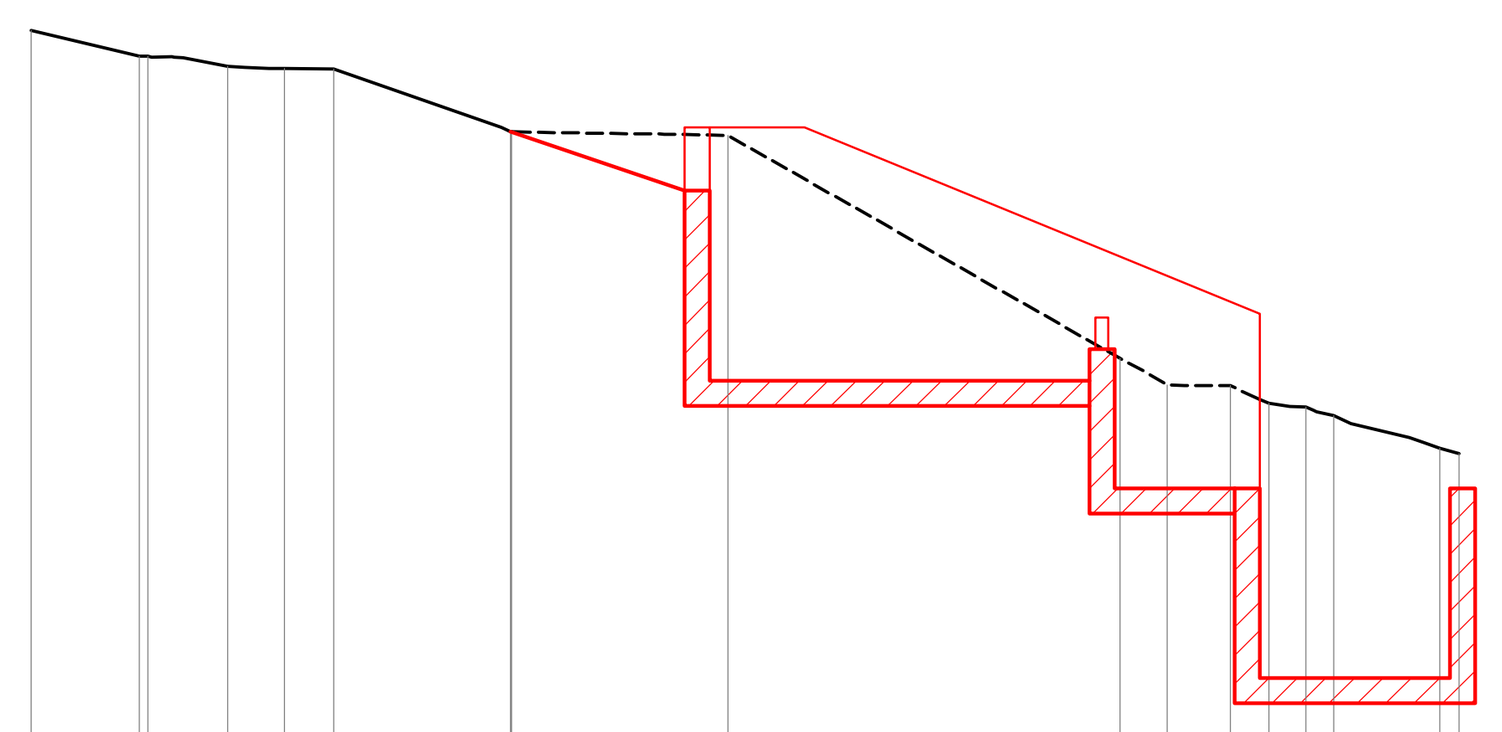

150.00 200 200

| | |
|---|---|
| DISTANZE PROGRESSIVE | 0.00 1.71 3.10 4.00 4.78 7.59 11.01 17.21 17.95 18.95 19.56 20.14 20.58 22.26 22.57 |
| DISTANZE PARZIALI | 1.71 0.78 2.65 6.20 0.61 0.31 |
| QUOTE TERRENO | 170.50 170.09 170.10 169.93 169.90 169.90 168.86 168.84 165.32 164.90 164.89 164.61 164.42 163.90 163.82 |
| QUOTE DI PROGETTO | 167.97 164.97 164.97 165.47 163.27 160.27 163.27 |


SEZIONE 9
Scala 1:200

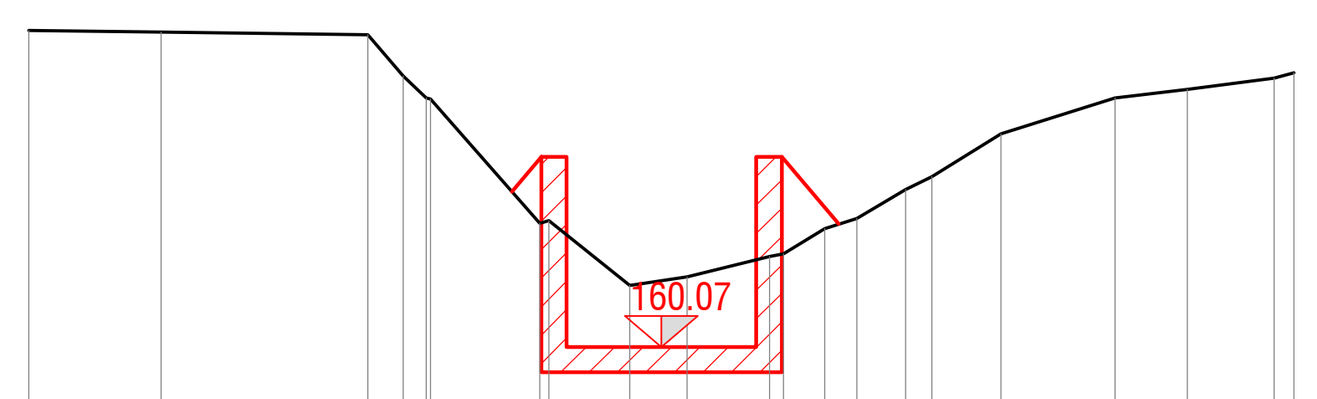


150.00 200 200

| | |
|---|---|
| DISTANZE PROGRESSIVE | 0.00 2.09 5.36 5.92 [illegible] 8.07 8.22 9.50 10.40 11.71 11.93 12.58 13.09 13.86 14.27 15.37 17.17 18.32 19.68 20.00 |
| DISTANZE PARZIALI | 2.09 3.27 0.56 [illegible] 1.73 0.15 1.27 0.91 1.30 0.23 0.65 0.51 0.77 0.41 1.09 1.81 1.14 1.37 0.32 |
| QUOTE TERRENO | 170.07 170.04 170.00 169.34 [illegible] 166.04 166.18 166.49 166.54 166.94 167.10 167.55 167.76 168.43 169.00 169.14 169.31 169.40 |


Profilo imbocco
Rio 3
Scala 1:200

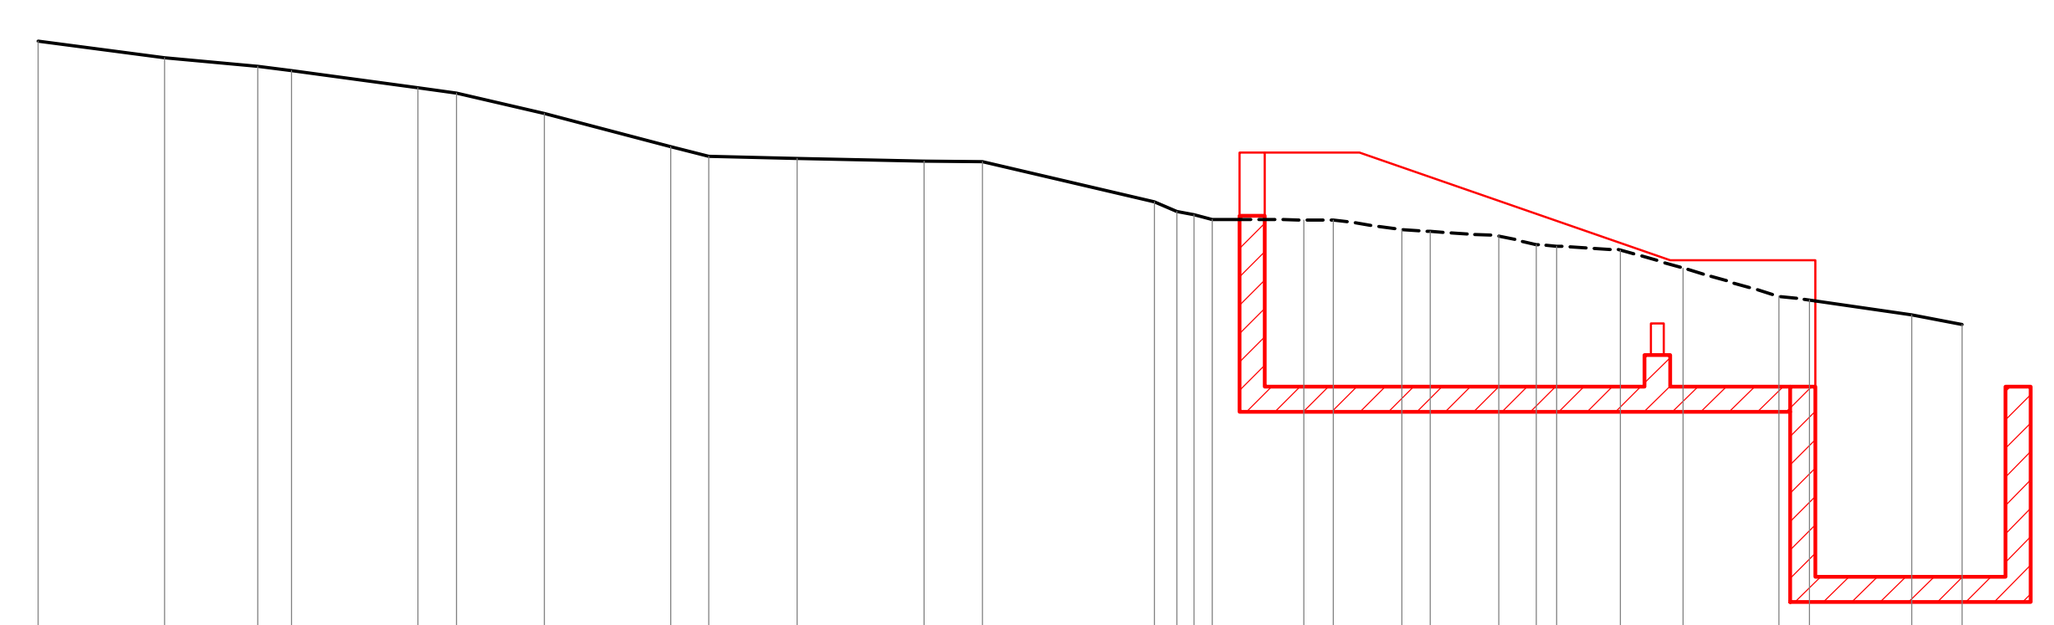

150.00 200 200

| | |
|---|---|
| DISTANZE PROGRESSIVE | 0.00 2.00 3.47 4.00 6.00 6.62 8.00 10.00 10.60 12.00 14.00 14.92 17.64 [illegible] 18.56 20.00 20.47 21.55 22.00 23.09 23.68 24.00 25.00 26.00 27.51 28.00 29.62 30.41 |
| DISTANZE PARZIALI | 2.00 1.47 0.53 2.00 0.62 1.38 2.00 0.60 1.40 2.00 0.92 2.72 0.36 [illegible] 1.44 0.47 1.08 0.45 1.09 0.59 0.32 1.00 1.00 1.51 0.49 1.62 0.80 |
| QUOTE TERRENO | 164.82 164.55 164.42 164.35 164.08 164.00 163.68 163.15 163.00 162.96 162.92 162.91 162.28 [illegible] 162.00 162.00 161.99 161.84 161.81 161.74 161.60 161.58 161.52 161.23 160.79 160.73 160.49 160.34 |
| QUOTE PROGETTO | 163.06 162.06 159.36 159.86 159.36 161.36 156.36 159.36 161.36 156.36 159.36 |


SEZIONE 6
Scala 1:200

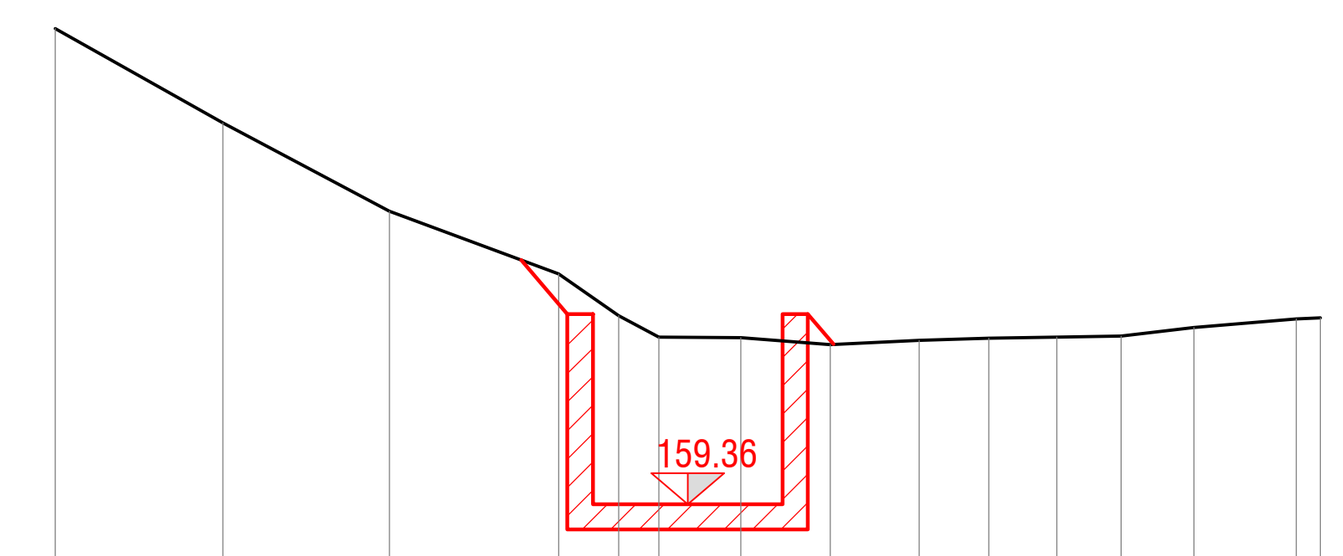


150.00 200 200

| | |
|---|---|
| DISTANZE PROGRESSIVE | 0.00 2.66 5.28 7.96 8.91 9.54 10.84 12.25 13.66 14.76 15.83 16.85 18.00 19.62 20.00 |
| DISTANZE PARZIALI | 2.66 2.63 2.68 0.95 0.63 1.30 1.41 1.41 1.10 1.08 1.02 1.15 1.62 0.38 |
| QUOTE TERRENO | 166.87 165.39 163.99 163.00 162.34 162.00 161.99 161.88 161.95 161.98 162.00 162.02 162.15 162.29 162.30 |


Profilo imbocco
Rio 1
Scala 1:200

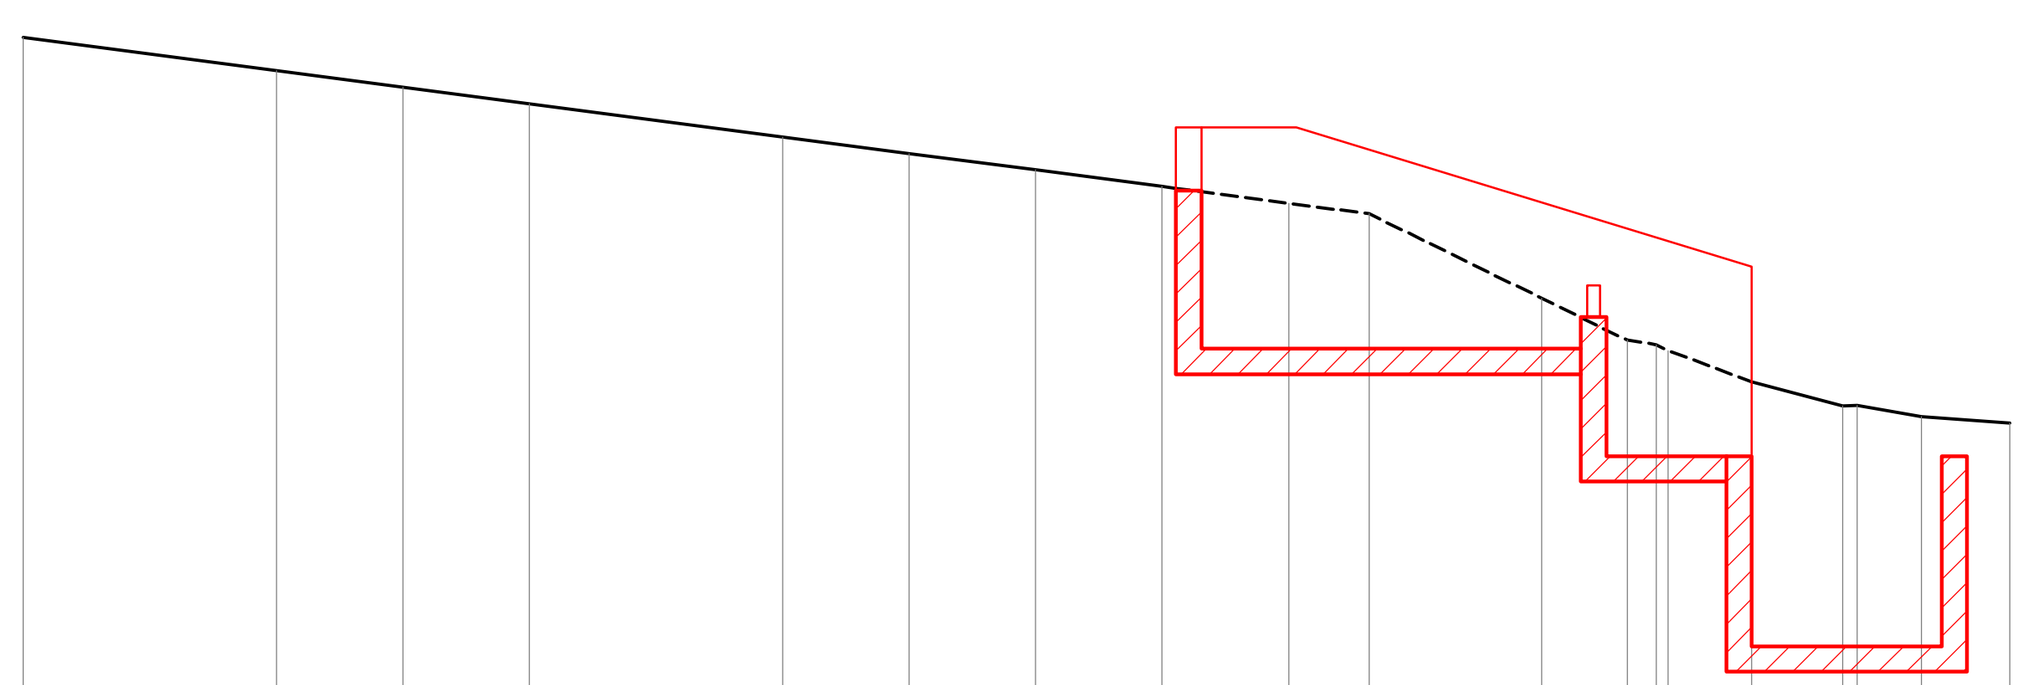

150.00 200 200

| | |
|---|---|
| DISTANZE PROGRESSIVE | 0.00 4.00 6.00 8.00 12.00 14.00 16.00 18.00 20.00 21.27 24.00 25.35 25.81 26.00 27.32 28.76 28.98 30.00 31.40 |
| DISTANZE PARZIALI | 4.00 2.00 2.00 4.00 2.00 2.00 2.00 2.00 1.27 2.73 1.35 0.46 1.32 1.44 0.22 1.02 1.39 |
| QUOTE TERRENO | 167.69 167.16 166.90 166.64 166.12 165.86 165.60 165.34 165.07 164.90 163.57 162.91 162.84 162.74 162.25 161.87 161.87 161.70 161.59 |
| QUOTE PROGETTO | 166.27 165.27 162.77 162.77 163.27 164.07 158.07 158.07 161.07 |


SEZIONE 4
Scala 1:200

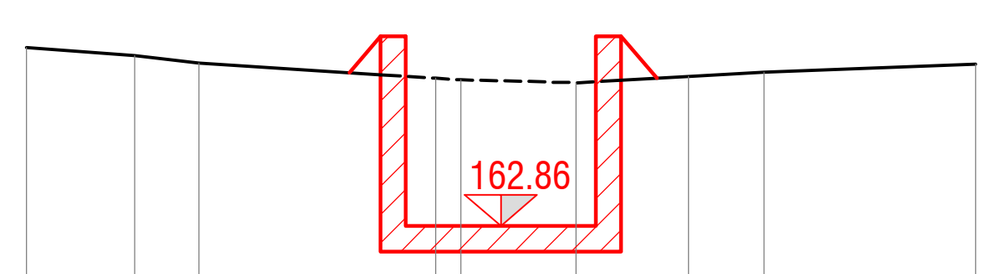


150.00 200 200

| | |
|---|---|
| DISTANZE PROGRESSIVE | 0.00 1.71 2.73 6.47 6.87 8.69 10.47 11.66 15.00 |
| DISTANZE PARZIALI | 1.71 1.02 3.74 0.40 1.81 1.78 1.19 3.34 |
| QUOTE TERRENO | 165.69 165.56 165.44 165.20 165.18 165.13 165.23 165.29 165.42 |


Profilo imbocco
Rio 4
Scala 1:200

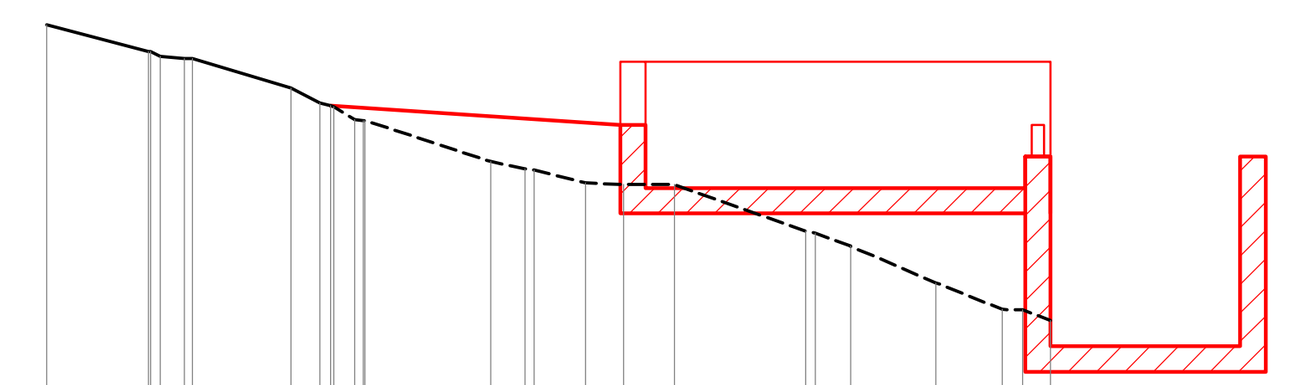

150.00 200 200

| | |
|---|---|
| DISTANZE PROGRESSIVE | 0.00 1.61 1.65 1.79 2.18 2.30 3.86 4.31 4.49 4.53 4.87 5.00 5.03 7.02 7.56 7.70 8.52 9.12 9.92 11.99 12.15 12.70 14.05 15.11 15.43 15.87 |
| DISTANZE PARZIALI | 1.61 0.38 1.56 0.46 [illegible] 0.33 1.99 0.55 0.14 0.82 0.60 0.80 2.08 0.15 0.56 1.35 1.06 0.32 0.44 |
| QUOTE TERRENO | 159.50 159.07 159.07 159.00 158.96 158.96 158.50 158.27 158.21 158.00 157.99 157.99 157.34 157.22 157.20 157.00 156.97 156.97 156.24 156.21 156.00 155.42 155.00 154.99 154.83 |
| QUOTE PROGETTO | 158.22 157.92 156.92 156.92 [illegible] 154.42 154.42 157.42 |


SEZIONE 3
Scala 1:200

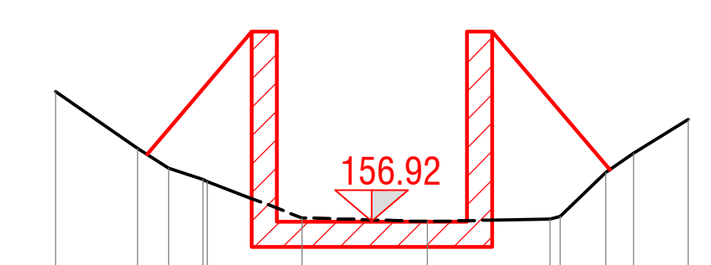


150.00 200 200

| | |
|---|---|
| DISTANZE PROGRESSIVE | 0.00 1.30 1.78 2.33 2.39 3.90 5.88 7.84 7.98 8.70 9.14 10.00 |
| DISTANZE PARZIALI | 1.30 0.49 0.54 0.07 1.50 1.98 1.94 0.16 0.72 0.44 0.86 |
| QUOTE TERRENO | 158.97 158.07 157.76 157.58 [illegible] 156.97 156.92 156.95 [illegible] 157.69 158.00 158.53 |


Profilo imbocco
Rio 2
Scala 1:200

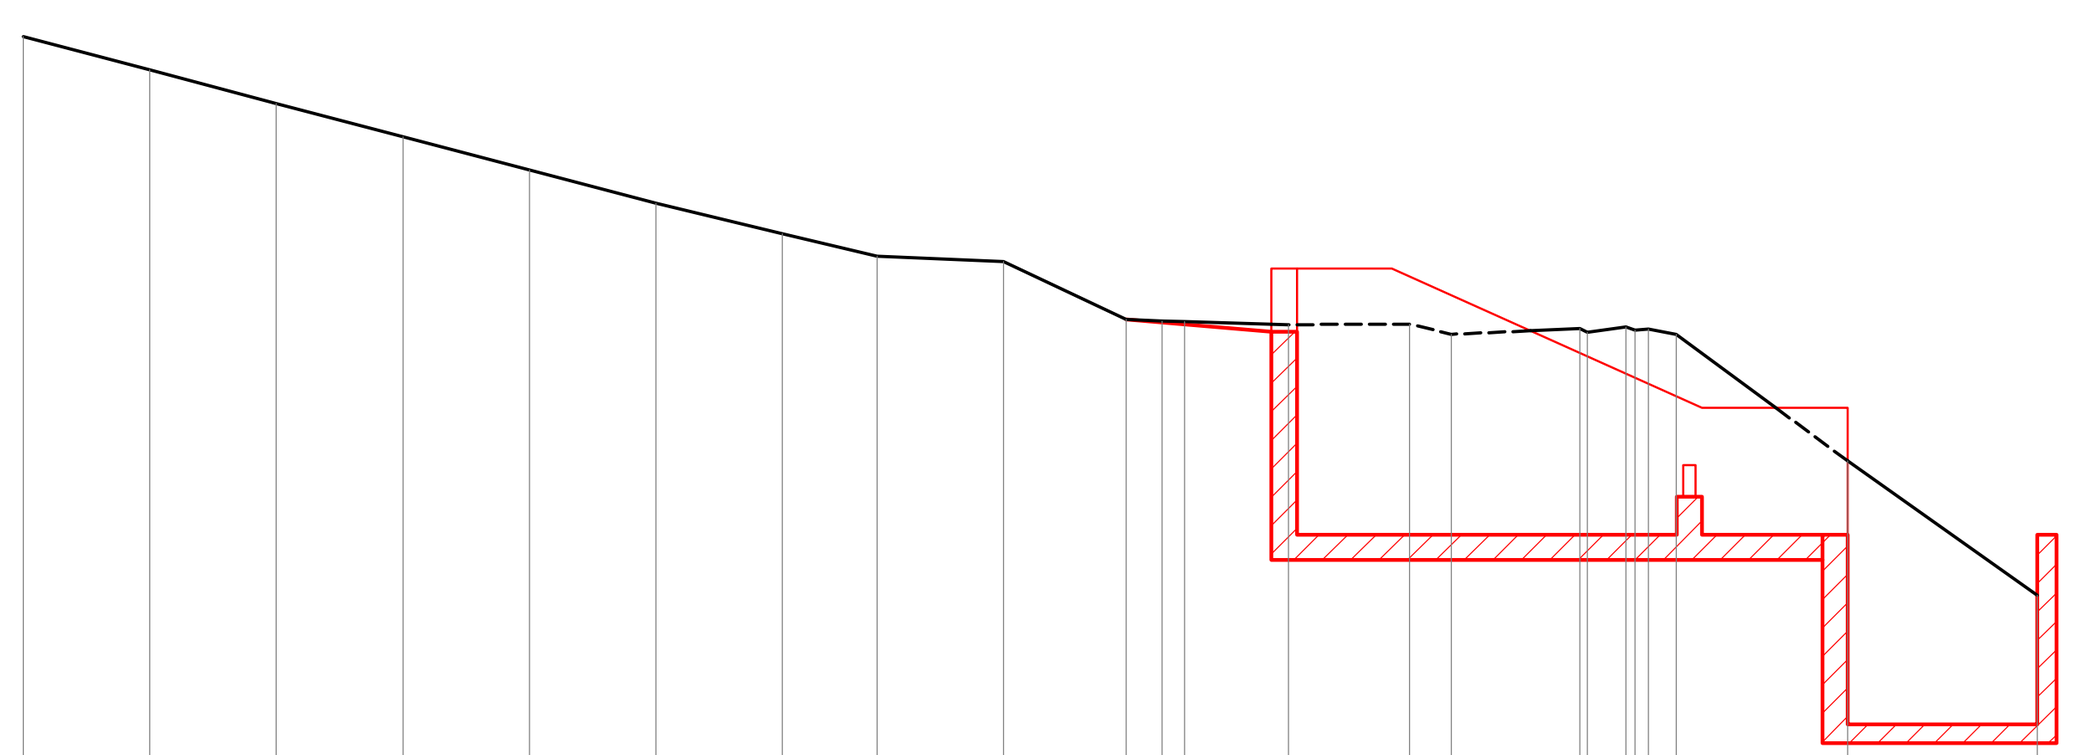

150.00 200 200

| | |
|---|---|
| DISTANZE PROGRESSIVE | 0.00 2.00 4.00 6.00 8.00 10.00 12.00 13.49 15.49 17.43 18.00 18.35 20.00 21.91 22.57 24.60 24.72 25.33 25.47 25.69 26.13 28.83 31.83 |
| DISTANZE PARZIALI | 2.00 2.00 2.00 2.00 2.00 2.00 1.49 2.00 1.94 0.57 0.35 1.65 1.91 0.66 2.03 0.61 [illegible] 0.22 0.44 2.71 3.00 |
| QUOTE TERRENO | 168.47 167.94 167.41 166.88 166.36 165.84 165.35 165.00 164.91 164.00 163.98 163.97 163.91 163.92 163.76 163.85 163.80 163.89 163.85 [illegible] 163.76 161.76 159.64 |
| QUOTE PROGETTO | 164.80 163.80 160.60 160.60 161.10 161.10 160.60 162.60 162.60 160.60 157.60 157.60 160.60 |

SEZIONE 5
Scala 1:200

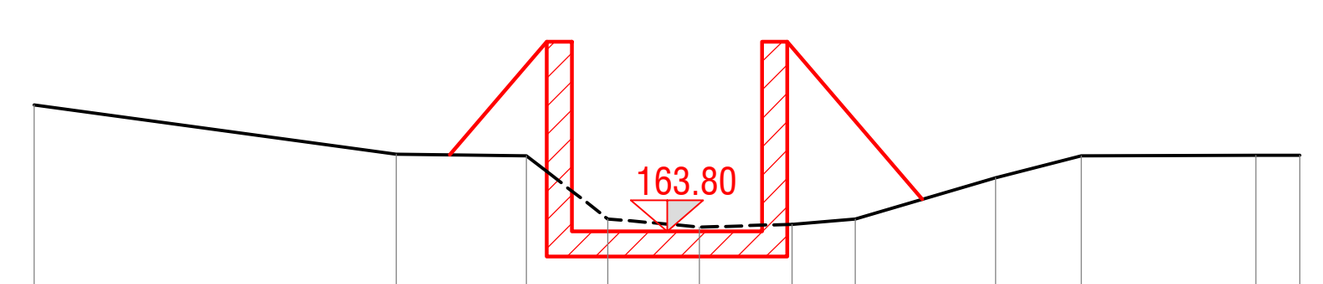


150.00 200 200

| | |
|---|---|
| DISTANZE PROGRESSIVE | 0.00 5.72 7.78 9.07 10.51 11.98 12.97 15.19 16.54 19.30 20.00 |
| DISTANZE PARZIALI | 5.72 2.06 1.29 1.44 1.47 0.99 2.22 1.35 2.76 0.70 |
| QUOTE TERRENO | 165.80 165.02 165.00 164.00 163.87 163.91 164.00 164.65 165.00 165.00 165.00 |

itec ENGINEERING

**Committente:** Sviluppo Brumà S.r.L.

**Titolo:**

Sistemazione idrogeologica ex-discarica in località Castagnello Brumà - Genova

**Oggetto:**
Opere di presa Rio Brumà e rivi affluenti

**Gruppo di lavoro**
Ing. P. Misurale
Ing. D. Rocca
Ing. E. Misurale
Ing. D.Loria
Arch. A. Gala
Geom. M. Bozzolo

**Scala:**
1:200

**Livello di progetto:** -
**Nome File:** P033-25-F-DI-IDR-006-A

**Codice Progetto:** P033-25
**Tavola n°:** IDR-006

**Firme:**




| Rev. | Modifiche / Revisioni | Data | Redatto | Controllato | Approvato |
|---|---|---|---|---|---|
| A | PRIMA EMISSIONE | 10/09/2025 | AGA | DRO | PMI |
| | | | | | |
| | | | | | |
| | | | | | |


itec
19038 SARZANA (SP) - Via B.P.U. Muccini 54A - T. +39 0187 610532
16121 GENOVA (GE) - Via Fieschi 9, VIII Piano - T. +39 010 5959690
P. Iva 01236860118 - N.CCIAA 01236860118 - REA CCIA SP112013
Cap. Soc. € 100.000 i.v. - info@itec-engineering.it



ASSOCIATO oice efca FIDIC ICMQ UNI/PdR 74:2019 N°2500096BIM apave Certification ISO 9001-N°SC 10-2588/IAF 34 ISO 14001-N°SCA 19-3491/IAF 34 ISO 45001-N° SCS 20-336/IAF 34 SA8000-N° SA8000-230804 2023 UNI/PdR 125:2022 -N° SCPG 24-195

E' vietata a norma di legge la riproduzione, anche parziale, non autorizzata di questo documento.