

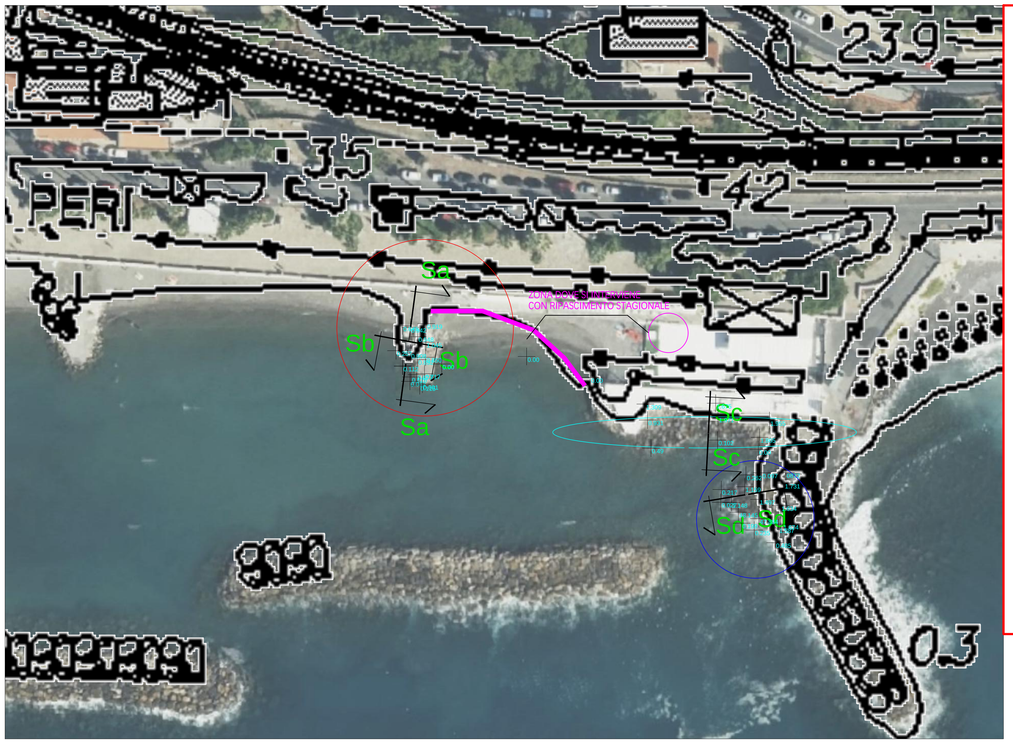


PLANIMETRI SCALA 1:500 CON INDICAZIONE ZONE DI INTERVENTO PROPOSTE

RIVESTIMENTO PENNELLO ESISTENTE CON MASSI NATURALE
ED ELIMINAZIONE CEMENTO ESISTENTE MANTENENDO
SAGOMA ESISTENTE

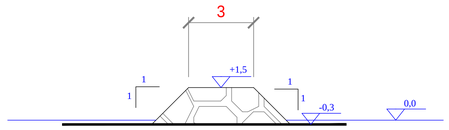


SEZIONE Sb

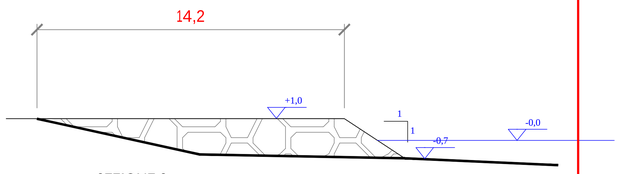


SEZIONE Sa

SCALA 1:100


RIPROFILUTURA E RIFIORIMENTO DELLA SCOGLIERA
ADERENTE MANTENENDO SAGOMA ESISTENTE

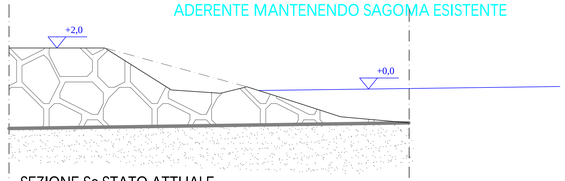

SEZIONE Sc STATO ATTUALE

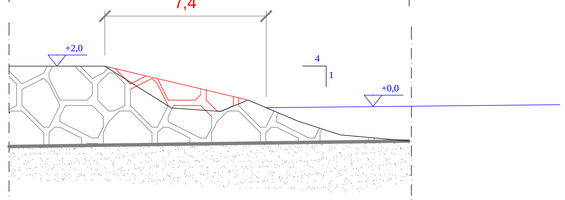

SEZIONE Sc STATO DI RAFFRONTO

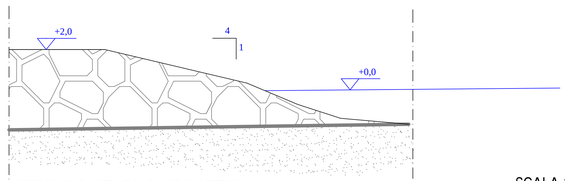


SEZIONE Sc STATO DI PROGETTO

SCALA 1:100



FOTOMONTAGGO CON INDICAZIONE NUOVA POSIZIONE SPERONE

SPOSTAMENTO SPERONE ESISTENTE
SEZIONE ESISTENTE DA SPOSTARE IN ASSE CON SCOGLIERA PARALLELA ESITENTE
SOGGETTO AD ASSOGGETTABILITA' A VIA

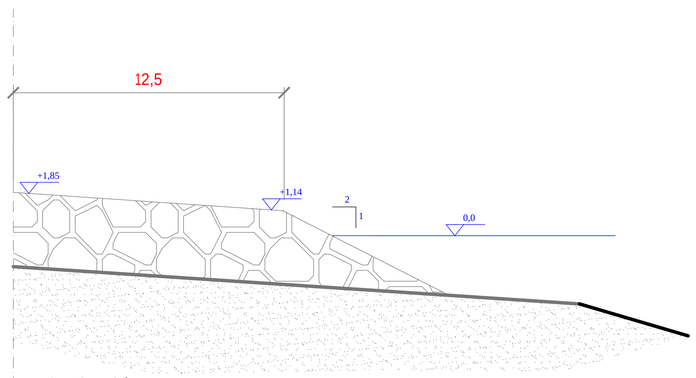

SEZIONE Sd

SCALA 1:100

COMUNE DI IMPERIA
PROVINCIA DI IMPERIA

INTERVENTI PROPOSTI
PER CONCESSIONE STABILIMENTO KOKO BEACH

TAVOLA 2
PLANIMETRIA E SEZIONI

SCALA VARIE

Ing. Guido Ferri Ingegneria Idraulica e Marittima
Civezza via Dante n°15/a tel 0183.92673

Settembre 2025