


Sezione n 5 Stata attuale scala 1:100

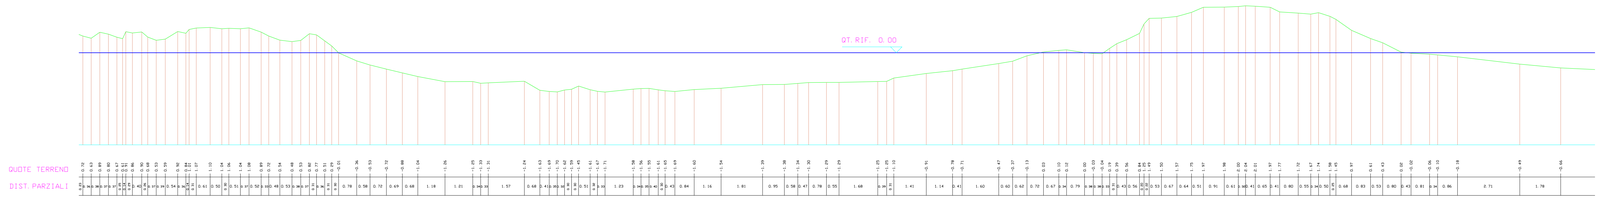

Sezione n 5 Stato attuale scala 1:100

COMUNE DI IMPERIA
PROVINCIA DI IMPERIA

Spostamento Sperone

TAVOLA 3

PLANIMETRIA E SEZIONI
stato attuale

SCALA VARIE

Ing. Guido Ferri Ingegneria Idraulica e Marittima
Civezza via Dante n°15/a tel 0183.92673

Settembre 2025