


Sezione n 5 Stato di progetto
scala 1:100

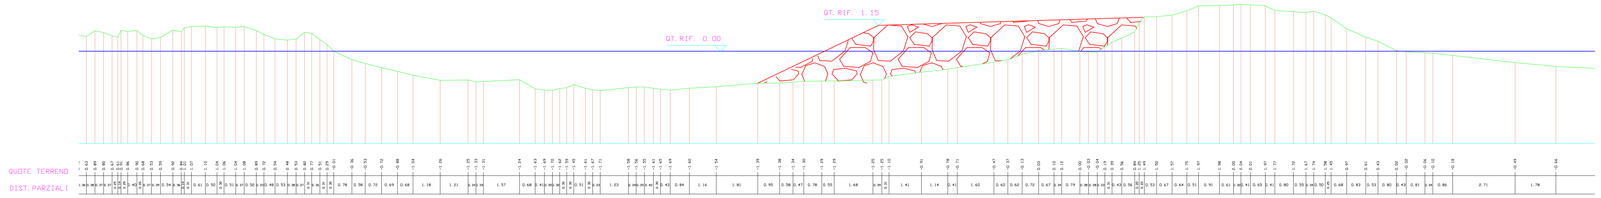

Sezione n 5 Stato attuale scala 1:100

COMUNE DI IMPERIA
PROVINCIA DI IMPERIA

Spostamento Sperone

FERRI GUIDO
ORDINE DEGLI INGEGNERI DELLA PROVINCIA DI IMPERIA
N. 1.474 SEZIONE A
SETTORE CIVILE E AMBIENTALE

TAVOLA 4

PLANIMETRIA E SEZIONI
stato di progetto

SCALA VARIE

Ing. Guido Ferri Ingegneria Idraulica e Marittima
Civezza via Dante n°15/a tel 0183.92673

Settembre 2025