



Sezione n 5 Stata attuale scala 1:100

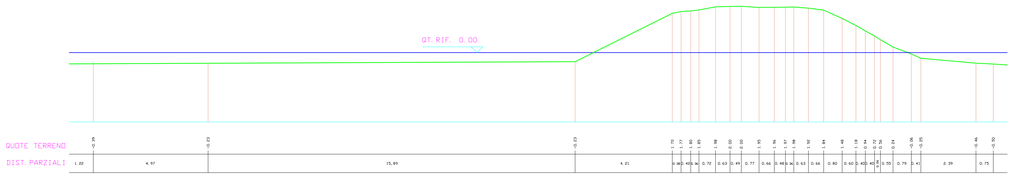


Sezione n 5 Stata di progetto scala 1:100

Salpamenti

nuovo sperone

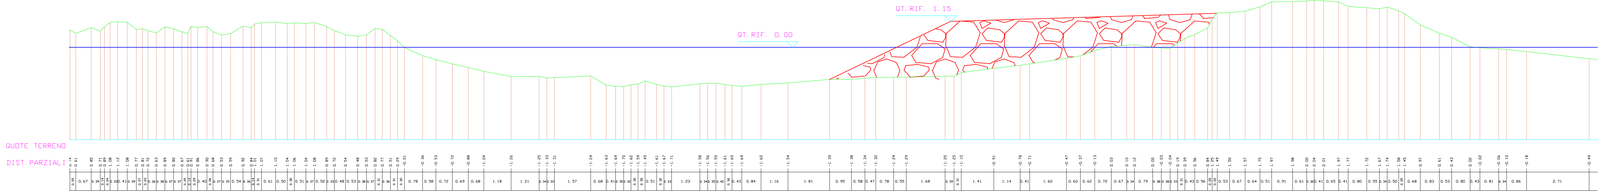

Sezione n 5 Stata di progetto scala 1:100

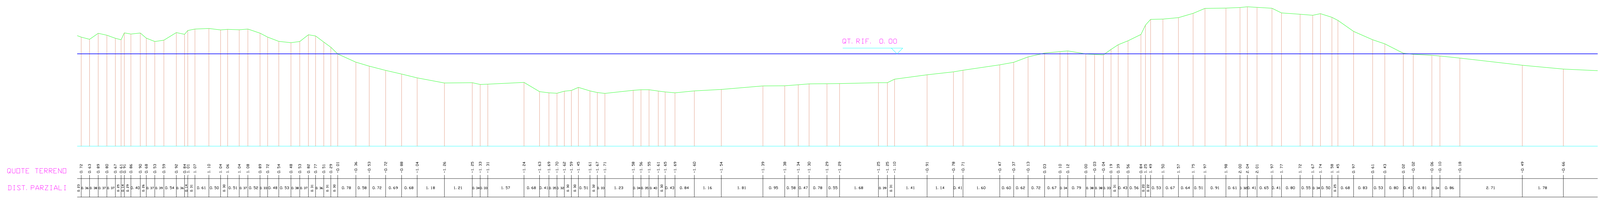

Sezione n 5 Stato attuale scala 1:100

COMUNE DI IMPERIA
PROVINCIA DI IMPERIA

Spostamento Sperone

TAVOLA 5
PLANIMETRIA E SEZIONI stato di raffronto

SCALA VARIE

FERRI GUIDO
CIVEZZA
CN=FERRI GUIDO
C=IT
2.5.4.4=FERRI
2.5.4.42=GUIDO

Ing. Guido Ferri Ingegneria Idraulica e Marittima
Civezza via Dante n°15/a tel 0183.92673

Settembre 2025