



PLANIMETRIA
scala 1:500

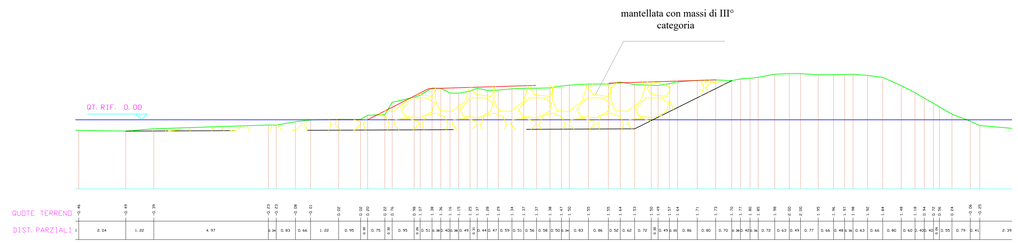

Sezione n 5 Stata attuale scala 1:100

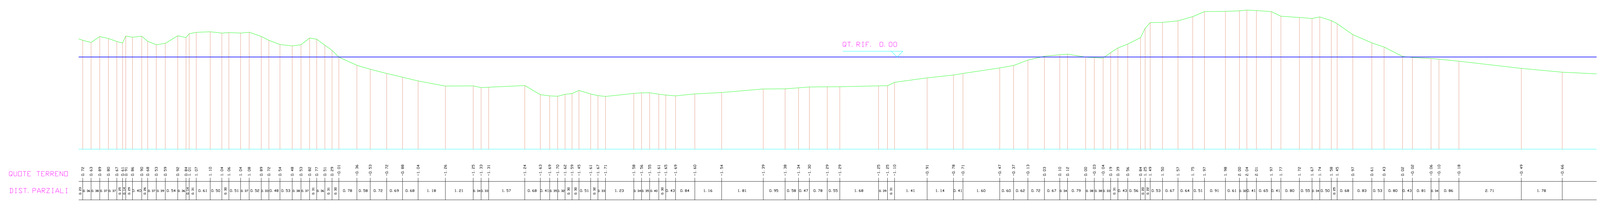

Sezione n 4 Stato attuale scala 1:100

PRATERIA DI CYMODOCEA NODOSA

COMUNE DI IMPERIA
PROVINCIA DI IMPERIA

Spostamento Sperone

TAVOLA 3
PLANIMETRIA E SEZIONI
stato attuale
I° rev

SCALA VARIE

FERRI GUIDO
Ordine degli Ingegneri della Provincia di Imperia
Civile e Ambientale
n. 1
2.5.4.0.1.2.5.6

Ing. Guido Ferri Ingegneria Idraulica e Marittima
Civezza via Dante n°15/a tel 0183.92673

Novembre 2025