



Spostamento sperone portandolo in asse con la barriera esistente

PLANIMETRIA
scala 1:500

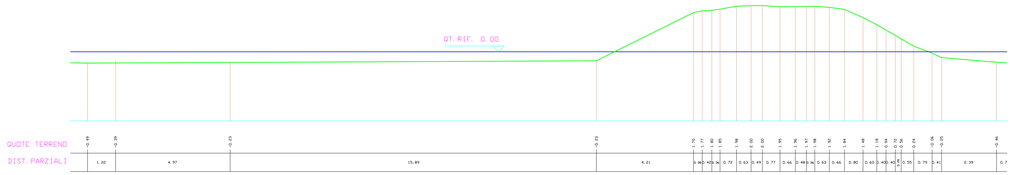

Sezione n 4 Stato di Progetto scala
1:100

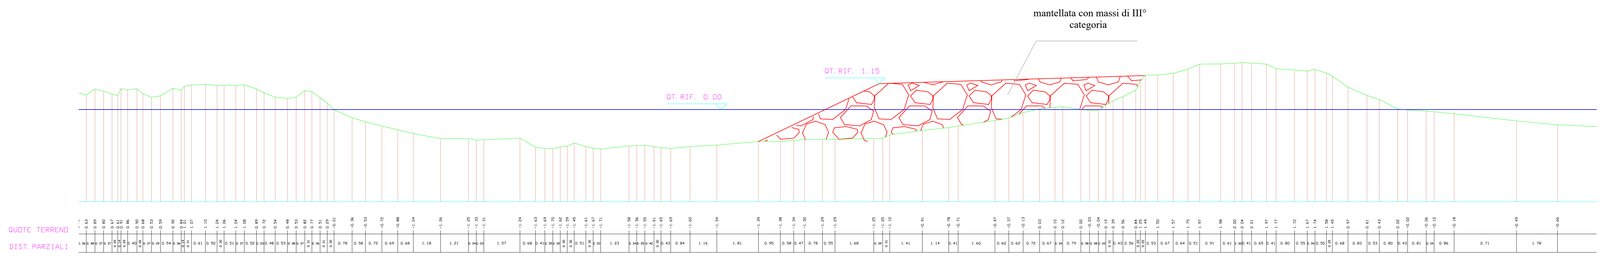

Sezione n 5 Stato di progetto scala 1:100

COMUNE DI IMPERIA
PROVINCIA DI IMPERIA

Spostamento Sperone

TAVOLA 4

PLANIMETRIA E SEZIONI
stato di progetto
I° rev

SCALA VARIE

Ing. Guido Ferri Ingegneria Idraulica e Marittima
Civezza via Dante n°15/a tel 0183.92673

Novembre 2025