



Sezione n 5 Stata attuale scala 1:100

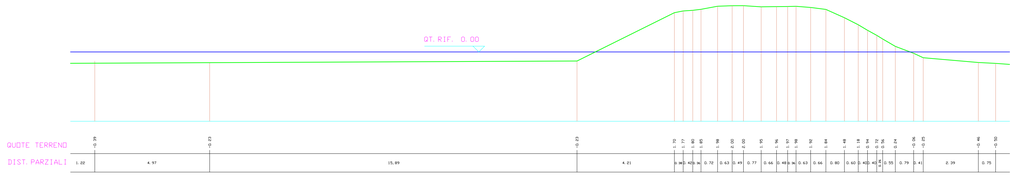

Sezione n 5 Stata di progetto scala 1:100

Salpamenti

nuovo sperone

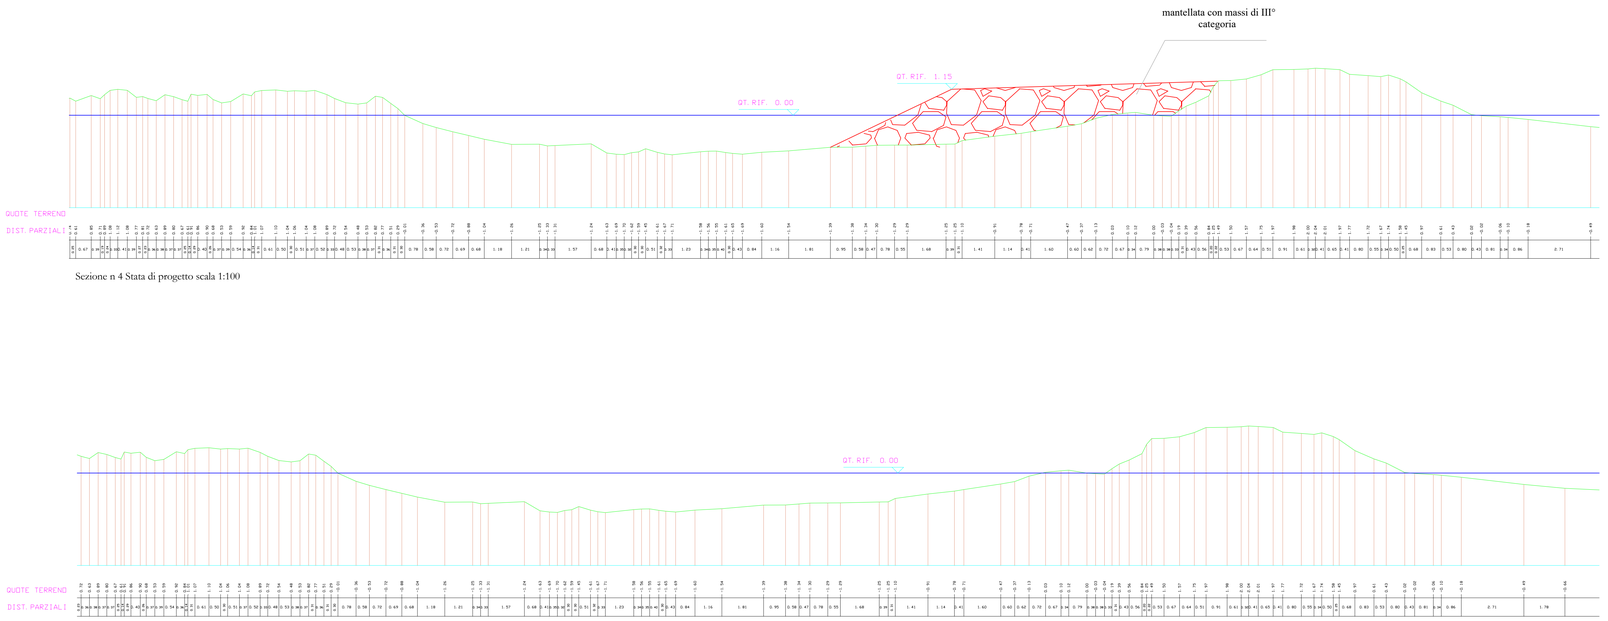

Sezione n 4 Stata di progetto scala 1:100

Sezione n 4 Stato attuale scala 1:100

COMUNE DI IMPERIA
PROVINCIA DI IMPERIA

Spostamento Sperone

TAVOLA 5
PLANIMETRIA E SEZIONI
stato di raffronto
I° rev

SCALA VARIE

FERRI GUIDO
Ing. Guido Ferri Ingegneria Idraulica e Marittima
Civezza via Dante n°15/a tel 0183.92673

Novembre 2025