

Firmato digitalmente da
STEFANO SERATINI


CN = STEFANO SERATINI
O = Ordine Architetti P.P.C. - Provincia di La Spezia
C = IT

PIANTA MOBILE VAGLIATURA FRESATO - Scala 1:100

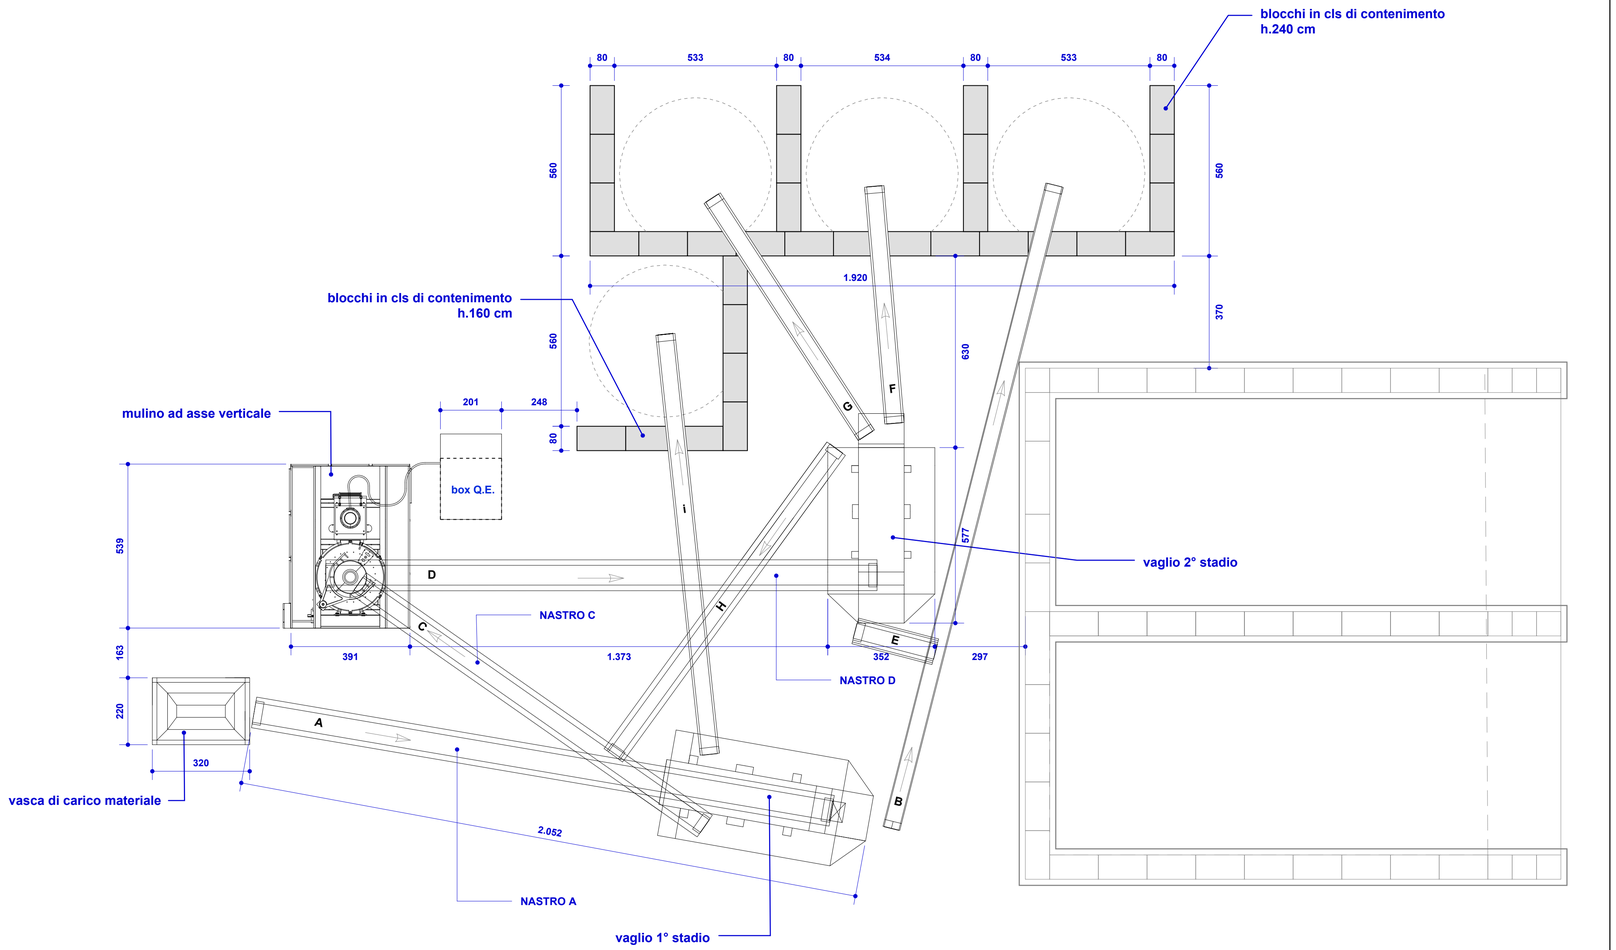


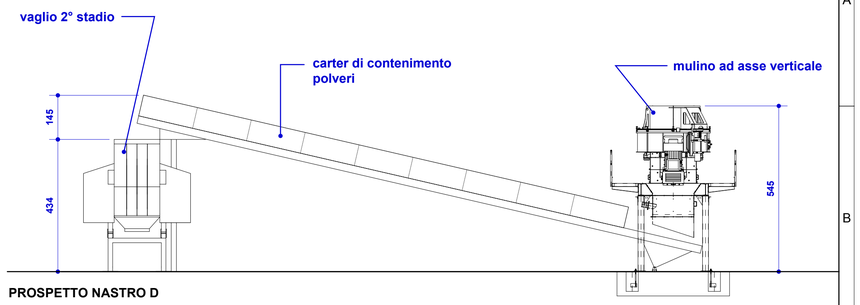

PROSPETTO NASTRO D

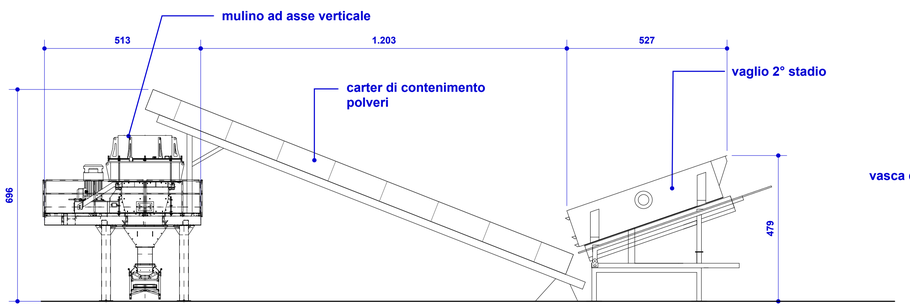

PROSPETTO NASTRO C

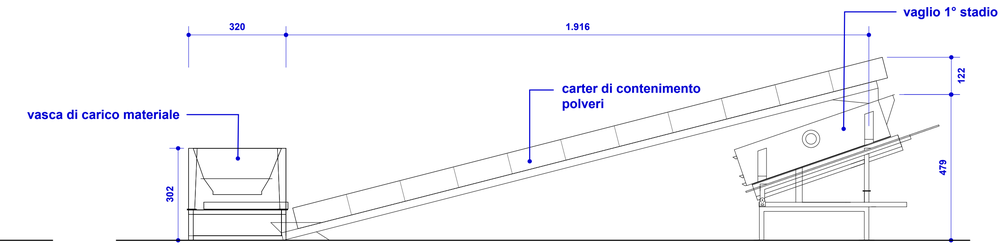

PROSPETTO NASTRO A

COMMITTENTE

MAGRA ASFALTI s.r.l.
Gabriele PENNACCHI
Amministratore

PROGETTO ARCHITETTONICO

Stefano SERATINI
Architetto

Tatiana DE BIASI
Architetto

STEFANO SERATINI Ordine degli Architetti della Spezia n. 282

Studio di Progettazione

Via Unione ,6 - 19121 La Spezia
tel. 0187 1583398
t.debiasi@archepta.it
stefano.seratini@gmail.com

Progetto per l'ampliamento dell'attività di smaltimento e recupero di rifiuti speciali non pericolosi (fresato di asfalto) - di cui agli articoli 215 e 216 (Attività R5, R13) del decreto legislativo 3 aprile 2006, n. 152, ex art. 3 lettera g) D.P.R. 59/2013 - all'interno dell'impianto per la produzione di conglomerato bituminoso sito in via Montesagro,50 nel Comune di Arcola

LOCALITA' - Site: Località Zona industriale - Comune di Arcola (SP)

DATI CATASTALI: ARCOLA - Foglio n. 4 - mapp. 1477 - Foglio n. 7 mapp. 2279

TITOLO - Title

PIANTA E PROSPETTI MACCHINARIO PER LA LAVORAZIONE DEL FRESATO DI ASFALTO

REV	DESCRIZIONE - Description	DATA Date
A	1° emissione	07.05.25
B		
C		
D		
E		
F		

FASE - Phase	SCALA- Scale	REV. Issue	ELABORATO Nr. Document No.
	scala 1/100	A	

DISEGNATO Drawn	CONTROLLATO Checked	APPROVATO Approved	DATA DISEGNO Data Drawn	PROGETTO Nr. - Project No.
	SST TDB			CART.COVARI

Tav 03

Nome File - NOME FILE -

Ritirare lungo il perimetro - 594mm x 841mm - copyright riservato