
Firmato digitalmente da
STEFANO SERATINI
CN = STEFANO SERATINI
O = Ordine Architetti P.P.C. - Provincia di La Spezia
C = IT


...O INERTI E FRESATO CON CONTENIMENTO IN GEOBLOCCHI DI CLS - TIPO A e A1

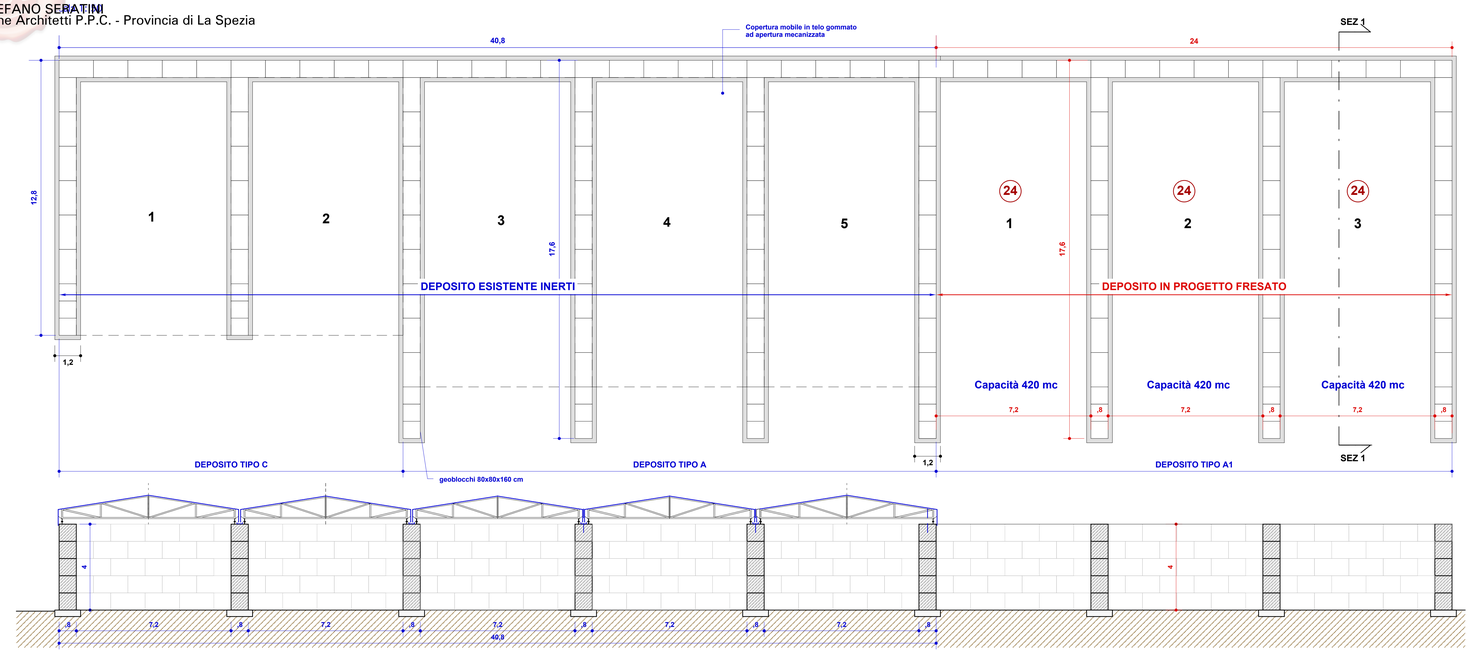


PROSPETTO Scala 1: 50

DEPOSITO FRESATO CON CONTENIMENTO IN GEOBLOCCHI DI CLS - TIPO D

PIANTA Scala 1: 50

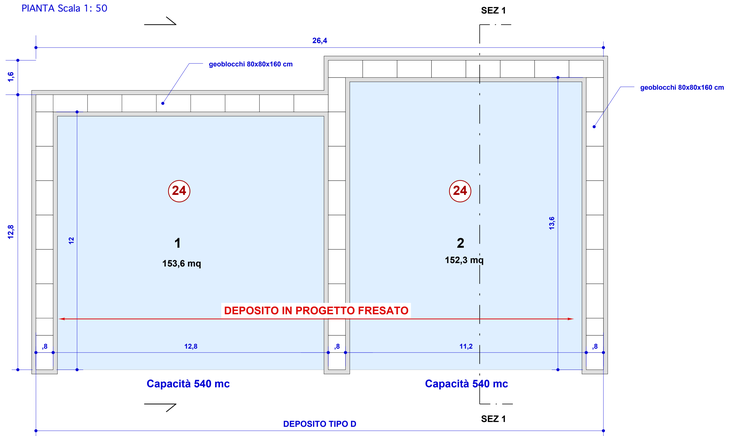


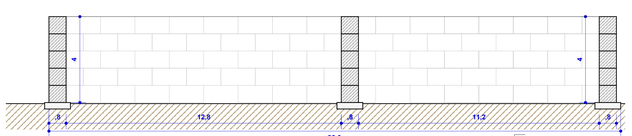

PROSPETTO Scala 1: 50


DEPOSITO INERTI CON CONTENIMENTO IN GEOBLOCCHI DI CLS - TIPO B


PIANTA Scala 1: 100

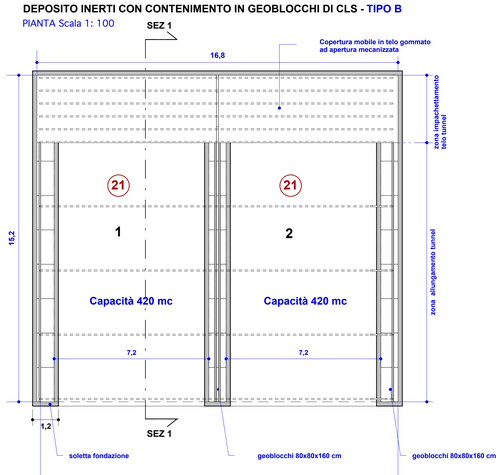


DEPOSITO - TIPO B

Prospetto e sezione

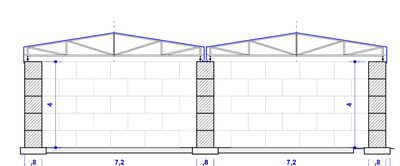


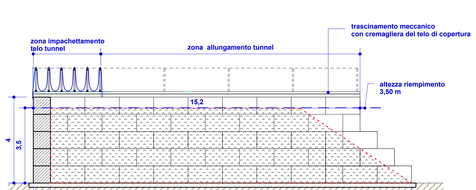

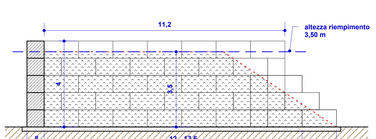

SEZIONE 1 Scala 1: 50

DEPOSITO - TIPO A1

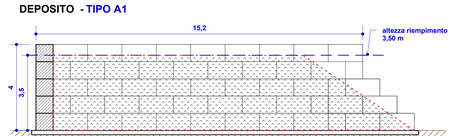

SEZIONE 1 Scala 1: 50

COMMITTENTE

MAGRA ASFALTI s.r.l.
Gabriele PENNACCHI
Amministratore

PROGETTO ARCHITETTONICO

Stefano SERATINI
Architetto

Tatiana DE BIASI
Architetto

PROGETTO STRUTTURALE

Dimitri MAGNANINI
Ingegnere

Progetto per l'ampliamento dell'attività di smaltimento e recupero di rifiuti speciali non pericolosi (fresato di asfalto) - di cui agli articoli 215 e 216 (Attività R5, R13) del decreto legislativo 3 aprile 2006, n. 152, ex art. 3 lettera g) D.P.R. 59/2013 - all'interno dell'impianto per la produzione di conglomerato bituminoso sito in via Montesagro,50 nel Comune di Arcola

Studio di Progettazione
Via Unione ,6 - 19121 La Spezia
tel. 0187 1583398
f.debiasi@archiepta.it
stefano.seratini@gmail.com

LOCALITA' - Site	Località Zona industriale - Comune di Arcola (SP)
DATI CATASTALI	ARCOLA - Foglio n. 4 - mapp. 1477 - Foglio n. 7 mapp. 2279
TITOLO - Title	**PIANTE E PROSPETTI DEPOSITO INERTI E FRESATO**
	STATO DI PROGETTO

REV	DESCRIZIONE - Description	DATA Date	FASE - Phase	SCALA- Scale	REV. Issue	ELABORATO Nr. Document No.
A B C D E F	1 emissione	maggio 25		scala varie	A	Tav 04

DISEGNATO Drawn	CONTROLLATO Checked	APPROVATO Approved	DATA DISEGNO Data Drawn	PROGETTO Nr. - Project No.
	SST TDB		MAR.24	

CARTA 12 (cm)

Nome File - NOME FILE -

Riliare lungo il perimetro

Modello 1 PT 210x297 - Copyright © Lucchetti