REGIONE LIGURIA

Provincia di Savona

COMUNE DI SAVONA

IMPIANTO EOLICO "TRYNYTY 01" (2,5 MW) IN LOC. NASO DI GATTO

Firmato digitalmente da: GIORGIO CURETTI
Data: 03/07/2025 13:00:55

Firmato digitalmente da: Giorgio Curetti
CN=GIORGIO CURETTI:CRTGRG80H19D205O
Organizzazione: Ordine dei Dottori Agronomi e Forestali della Provincia di Cuneo
Organizzazione: Progetto CNG Ingegneri
Unità organizzativa: Consiglio Nazionale Ingegneri
Limitazioni d'uso: Explicit Text: Identifies X.509 Certificate issued to a member of the Consiglio Nazionale Ingegneri National Service Card (CNG) project in according to the Italian regulation
Data: 04/07/2025 12:51:20

Stralcio Piano Zonizzazione acustica Comune di Savona

DATA	REVISIONE
Giugno 2025	Autorizzazione Unica - art. 9 D.Lgs 190/24
Giugno 2025	Verifica di assoggettabilità a VIA - art. 19 D.Lgs 152/06

PROGETTISTI:
Ing. Samuele Viara
ORDINE DEGLI INGEGNERI DELLA PROVINCIA DI CUNEO
A1948 Dott. ing. Samuele Viara

Dott. For. Giorgio Curetti
ORDINE DOTTORI AGRONOMI E FORESTALI Dott. Giorgio Curetti N. 232 SEZ. A CUNEO


SOCIETA' PROPONENTE:
TRYNYTYT WIND S.r.l
Lungotevere dei Mellini 7
00193 Roma (RM)
C.F e P.IVA 17284761008


TAVOLA

06W.AU.T.07.02

scala 1:5.000



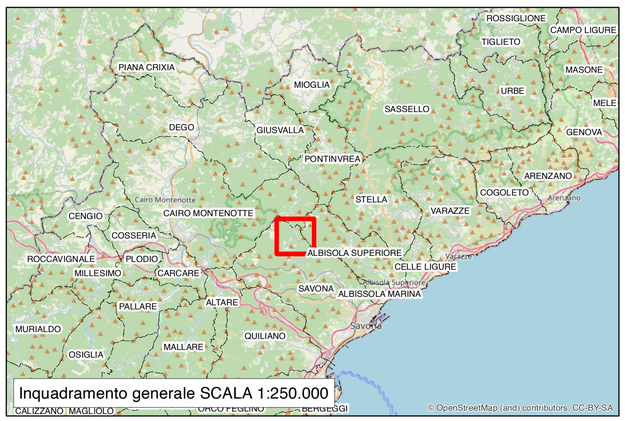

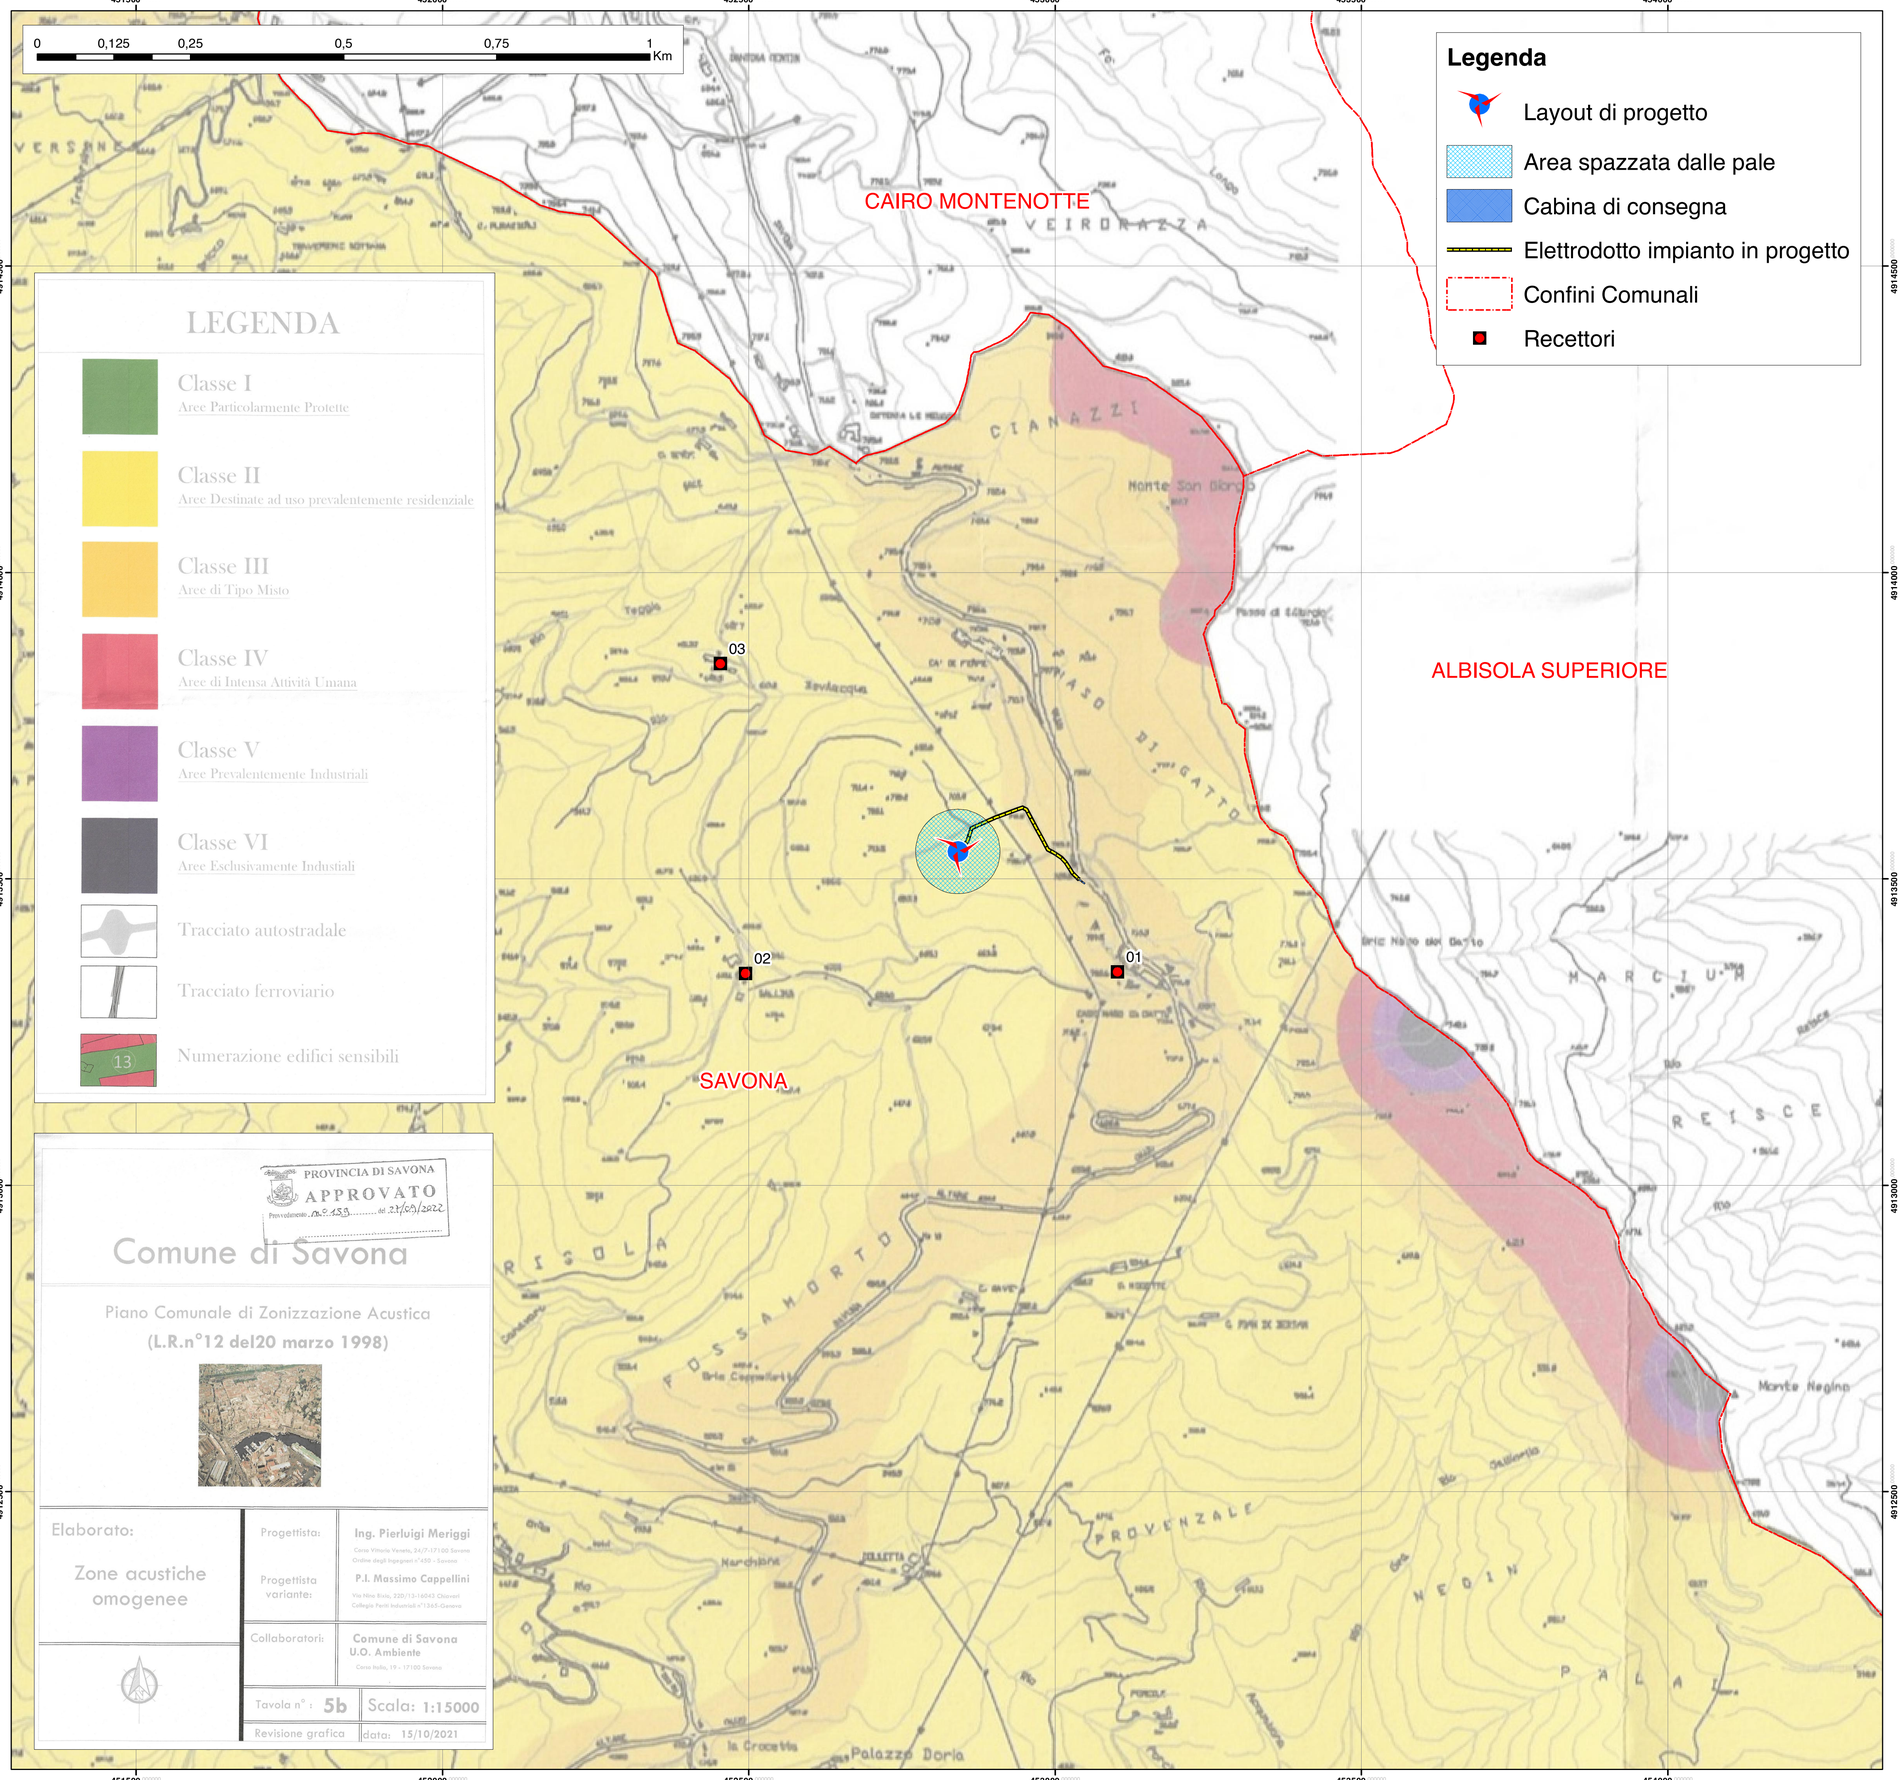

PROVINCIA DI SAVONA
APPROVATO
Provvedimento n° 153 del 21/03/2022

Comune di Savona

Piano Comunale di Zonizzazione Acustica
(L.R.n°12 del20 marzo 1998)

Elaborato:
Zone acustiche omogenee

Progettista: Ing. Pierluigi Meriggi
Corso Vittorio Veneto, 24/7-17100 Savona
Ordine degli Ingegneri n°459 - Savona

Progettista variante: P.I. Massimo Cappellini
Via Nino Bixio, 220/13-16043 Chiavari
Collegio Periti Industriali n°1365-Genova

Collaboratori: Comune di Savona U.O. Ambiente
Corso Italia, 19 - 17100 Savona

Tavola n° : 5b | Scala: 1:15000

Revisione grafica | data: 15/10/2021