REGIONE LIGURIA

Provincia di Savona

COMUNE DI SAVONA

IMPIANTO EOLICO "TRYNYTY 01" (2,5 MW) IN LOC. NASO DI GATTO

Firmato digitalmente da: VRISML76D24F351V/5628000019684001.EKXA/zd2kBbgmnl9Segxhu1Ma8Y=
Organizzazione: Progetto CNS Ingegneri
Unità organizzativa: Consiglio Nazionale Ingegneri
Limitazioni d'uso: Explicit Text: Identifies X.509 authentication certificates issued for the Italian National Service Card (CNS) project in according to the italian regulation
Data: 04/07/2025 12:01:38

Firmato digitalmente da: GIORGIO CURETTI
Data: 03/07/2025 14:05:34

DATA	REVISIONE
Giugno 2025	Autorizzazione Unica - art. 9 D.Lgs 190/24
Giugno 2025	Verifica di assoggettabilità a VIA - art. 19 D.Lgs 152/06

WTG TRY01 Planimetrie e Sezioni

PROGETTISTI:
Ing. Samuele Viara
ORDINE DEGLI INGEGNERI DELLA PROVINCIA DI CUNEO
A1949 Dott. Ing. Samuele Viara

Dott. For. Giorgio Curetti
ORDINE DOTTORI AGRONOMI E FORESTALI - CUNEO - Dott. Giorgio Curetti N. 232 ALBO

SOCIETA' PROPONENTE:
TRYNYTYT WIND S.r.l
Lungotevere dei Mellini 7
00193 Roma (RM)
C.F e P.IVA 17284761008

TAVOLA

06W.AU.T.20

scale varie

ELENCO TAVOLE:

05W.T.AU.20.01-A1 - Planimetria ante operam - scala 1:1.000

FASE DI CANTIERE

05W.T.AU.20.01-B1 - Planimetria piazzola di montaggio con quote - scala 1:1.000
05W.T.AU.20.01-B2 - Planimetria scavi-riporti con linee di sezione scala 1:1.000
05W.T.AU.20.01-B3 - Planimetria con indicazione opere civili scala 1:1.000
05W.T.AU.20.01-B4 - Planimetria montaggio WTG scala 1:1.000
05W.T.AU.20.01-B5 - Planimetria modificazioni d'uso del suolo scala 1:1.000
05W.T.AU.20.01-B6 - Sezioni fase di assemblaggio scala 1:750

FASE DI ESERCIZIO

05W.T.AU.20.01-C1 - Planimetria piazzola con indicazione interventi di ripristino - scala 1:1.000
05W.T.AU.20.01-C2 - Planimetria scavi-riporti per interventi di ripristino con linee di sezione - scala 1:1.000
05W.T.AU.20.01-C3 - Sezioni fase di esercizio - Indicazione interventi di ripristino - scala 1:600

06W.AU.T.20-A1

Planimetria Ante-operam

WTG TRY_01
COORDINATE UTM WGS 84
X: 452841 - Y: 4913545

TRYNYTY WIND

1:1.000

0 10 20 40 60 m

Legenda

- Delimitazione area di cantiere
- Curve di livello - Passo 1 m
- Curve di livello direttrici - Passo 5 m


06W.AU.T.20-B1

FASE DI CANTIERE

Planimetria piazzola
di montaggio con quote

WTG TRY_01
COORDINATE UTM WGS 84
X: 452841 - Y: 4913545

TRYNYTY WIND

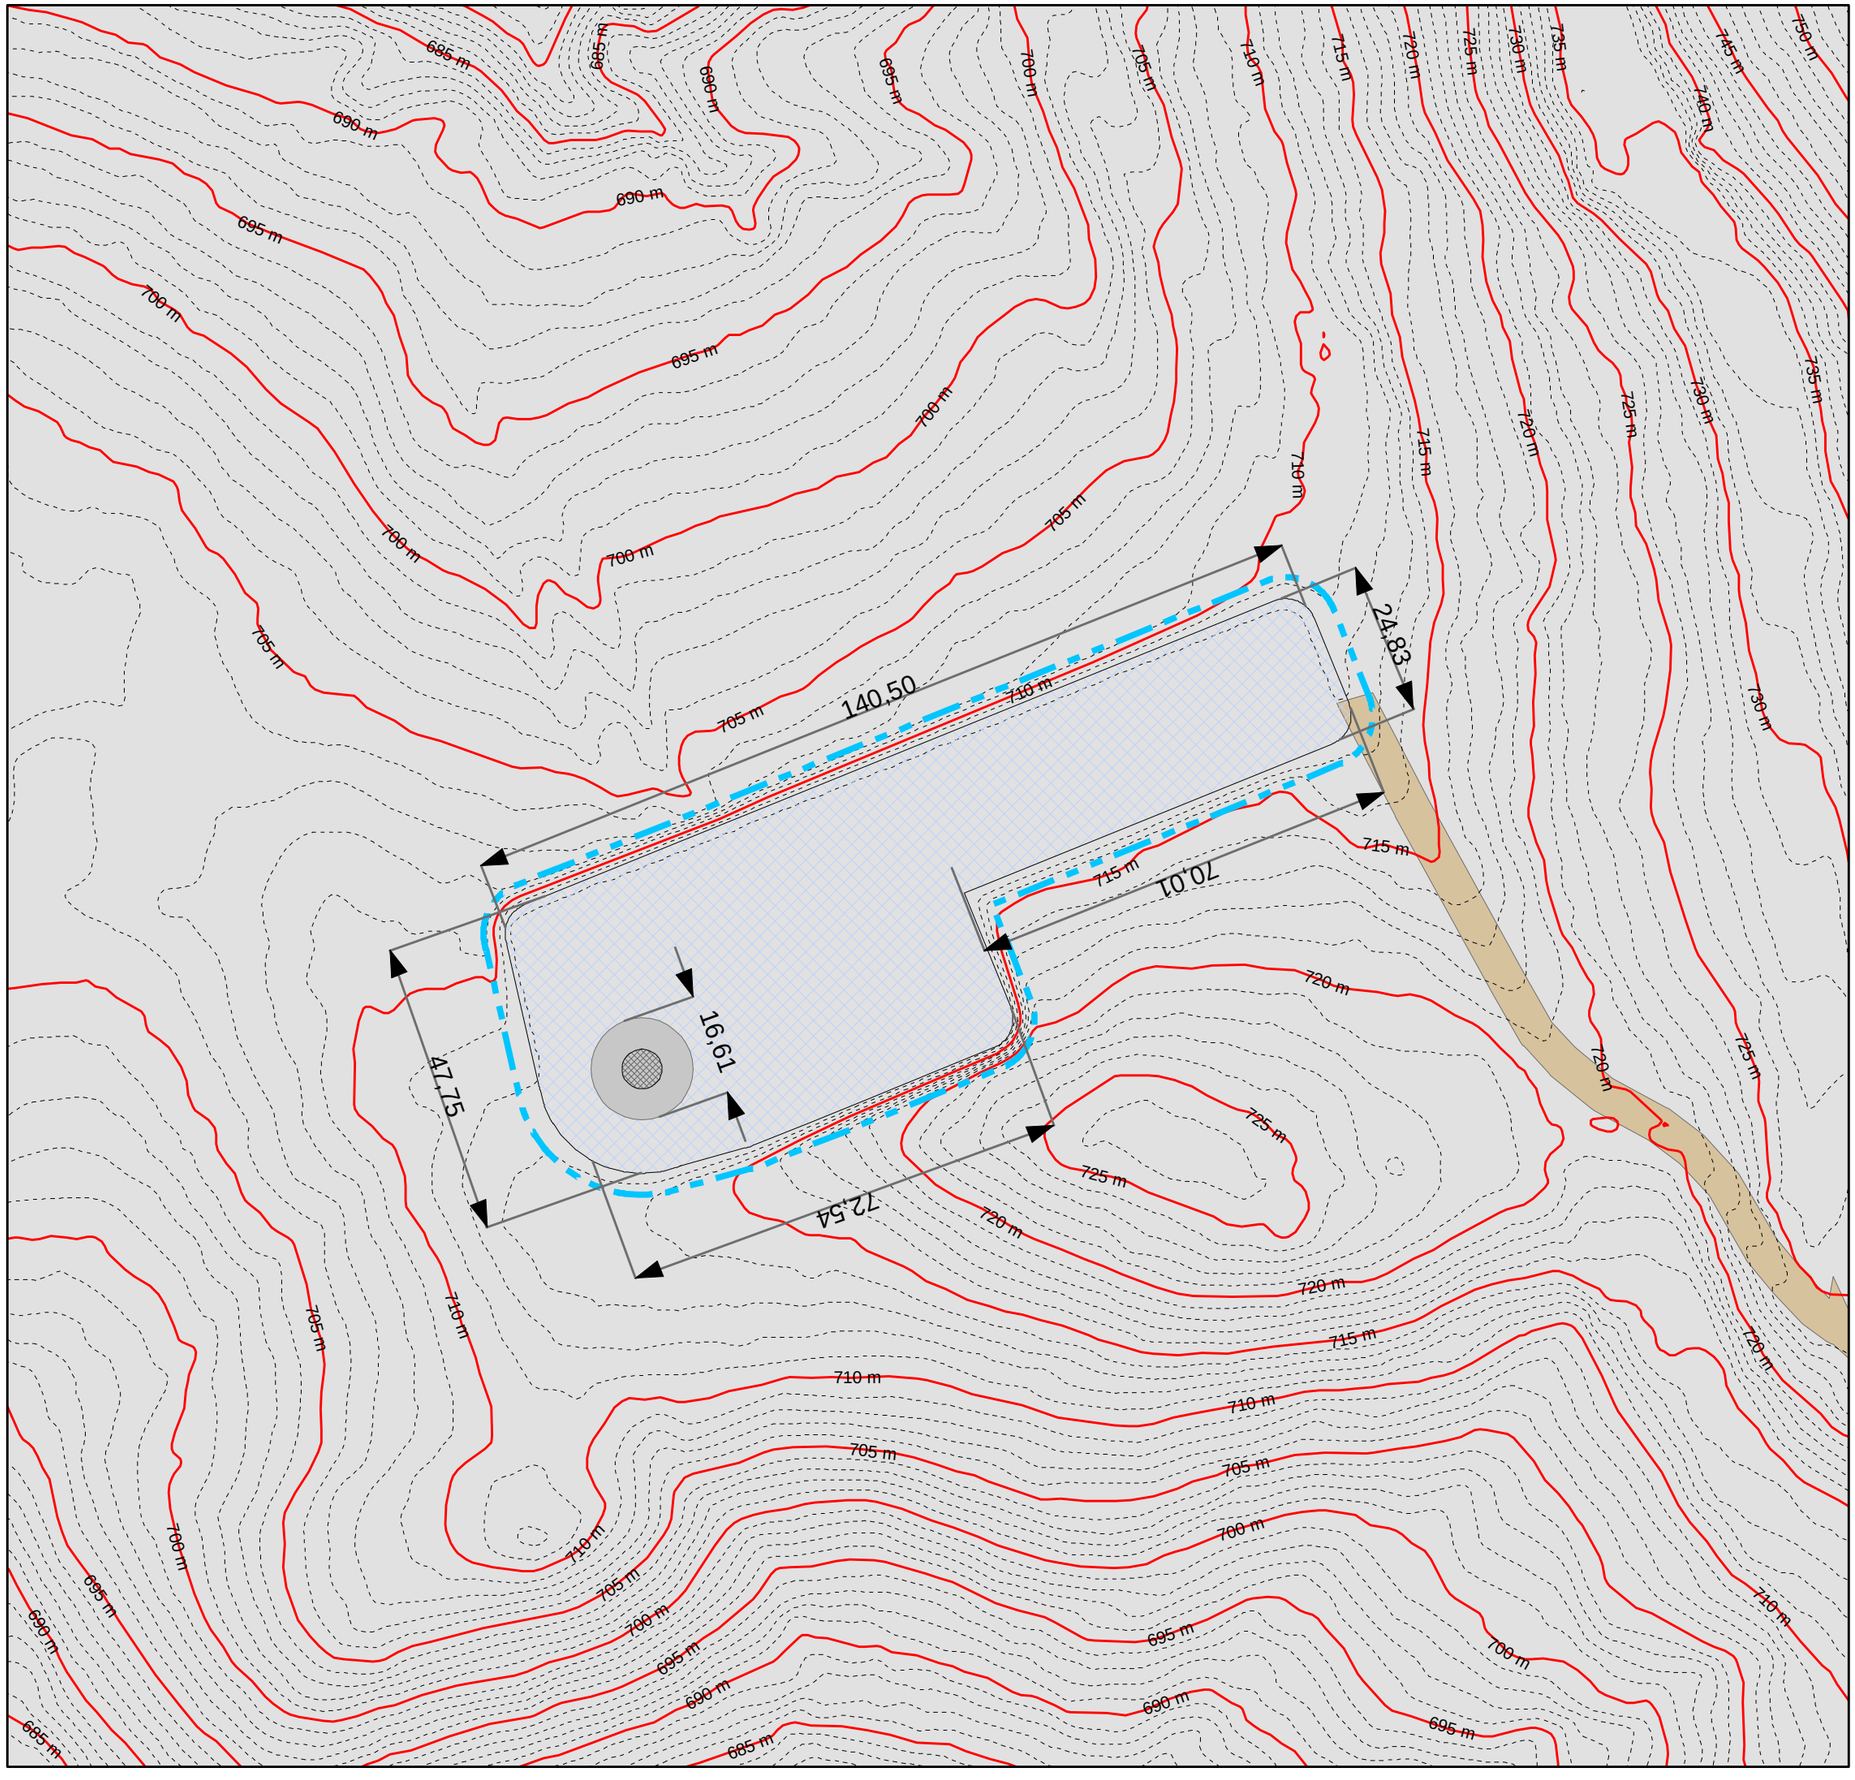

1:1.000

0 10 20 40 60 m

Legenda

- Delimitazione area di cantiere
- Posizione WTG
- Plinto di fondazione
- Piazzola di montaggio
- Curve di livello - Passo 1 m
- Curve di livello direttrici - Passo 5 m
- Viabilità di accesso

WTG TRY_01	
Prospetto scavi e riporti	
Superficie	
Riporto (m^2)	Scavo (m^2)
3626	3138
Volume	
Riporto (m^3)	Scavo (m^3)
6573	6088
Volume residuo (m^3)	
-485	

06W.AU.T.20-B2

FASE DI CANTIERE

Planimetria scavi-riporti
con linee di sezione

WTG TRY_01
COORDINATE UTM WGS 84
X: 452841 - Y: 4913545

TRYNYTY WIND

0 10 20 40 60 m

1:1.000

Volume di scavo: 6.573 mc
Volume di riporto: 6.088 mc

Legenda

- Sezioni
- Delimitazione area di cantiere
- Plinto di fondazione
- Piazzola di montaggio
- Curve di livello - Passo 1 m
- Curve di livello direttrici - Passo 5 m
- Riporti
- Scavi
- Viabilità di accesso


06W.AU.T.20-B3

FASE DI CANTIERE

Planimetria con indicazione opere civili

WTG TRY_01
COORDINATE UTM WGS 84
X: 452841 - Y: 4913545

TRYNYTY WIND

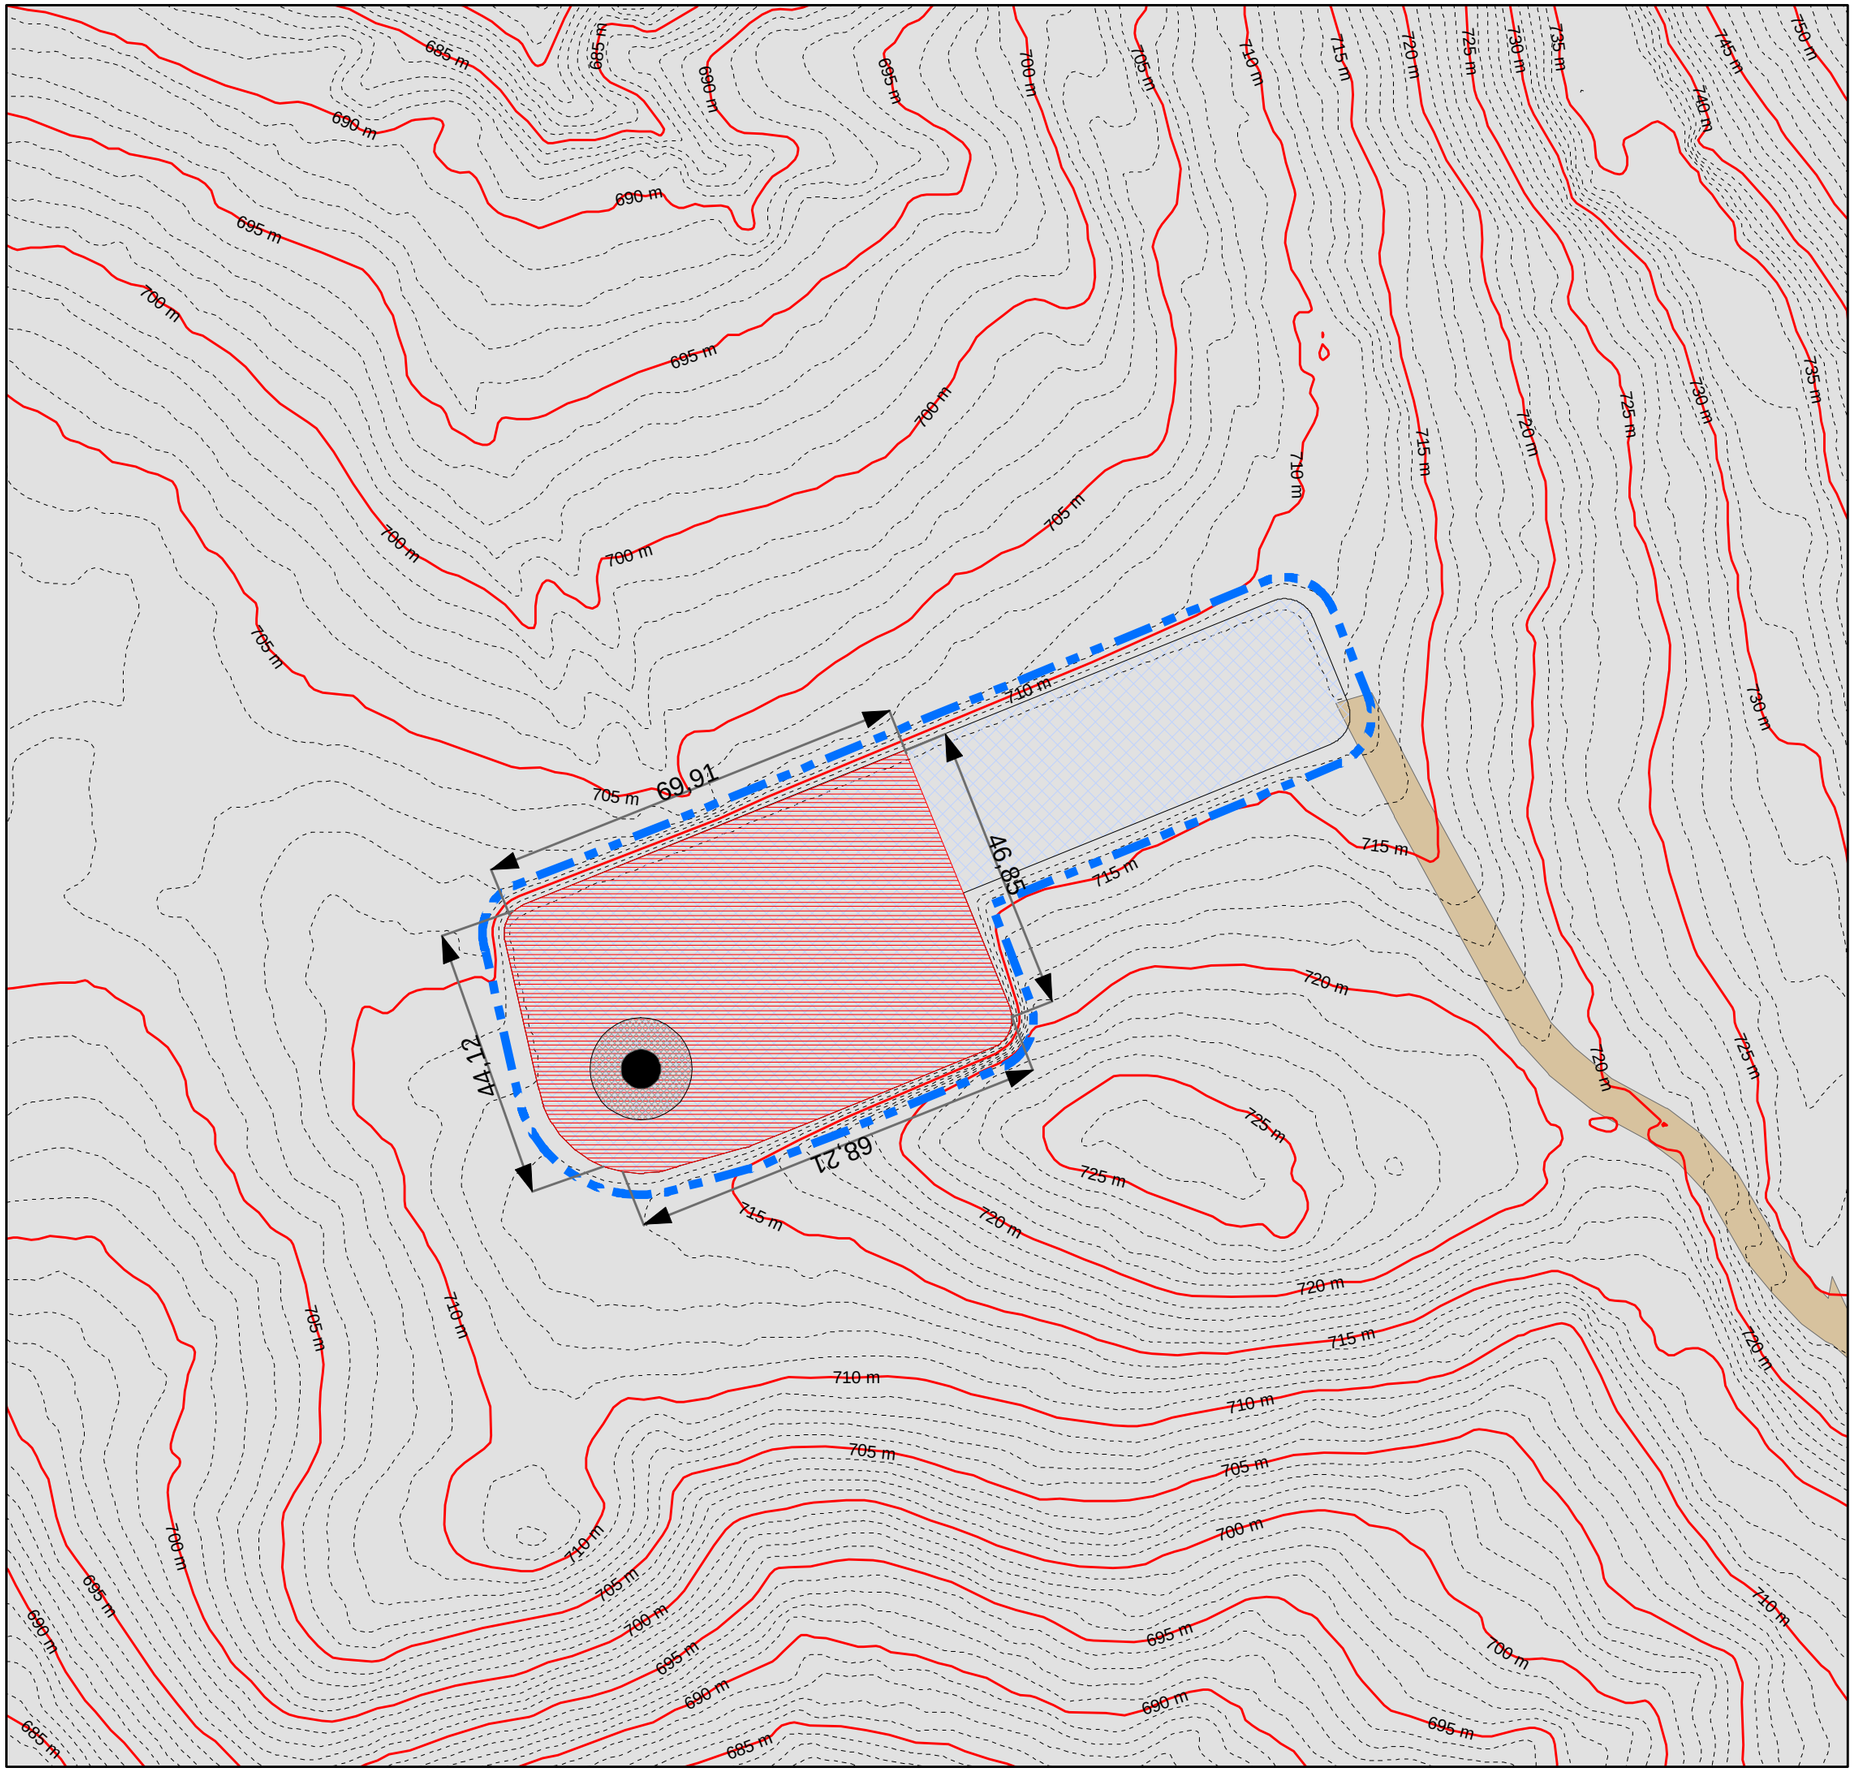

1:1.000

0 10 20 40 60 m

Legenda

- Delimitazione area di cantiere
- Basamento_WTG
- Pista di accesso
- Plinto di fondazione in CLS
- Aree con capacità di carico > 2kg/cmq
- Area necessariamente priva di ostacoli
- Curve di livello - Passo 1 m
- Curve di livello direttrici - Passo 5 m
- Viabilità di accesso

06W.AU.T.20-B4


FASE DI CANTIERE

Planimetria montaggio WTG

E' previsto un montaggio "just in time" che prevede lo stoccaggio dei componenti in altre aree ed il relativo montaggio "step by step"

WTG TRY_01
COORDINATE UTM WGS 84
X: 452841 - Y: 4913545

TRYNYTY WIND

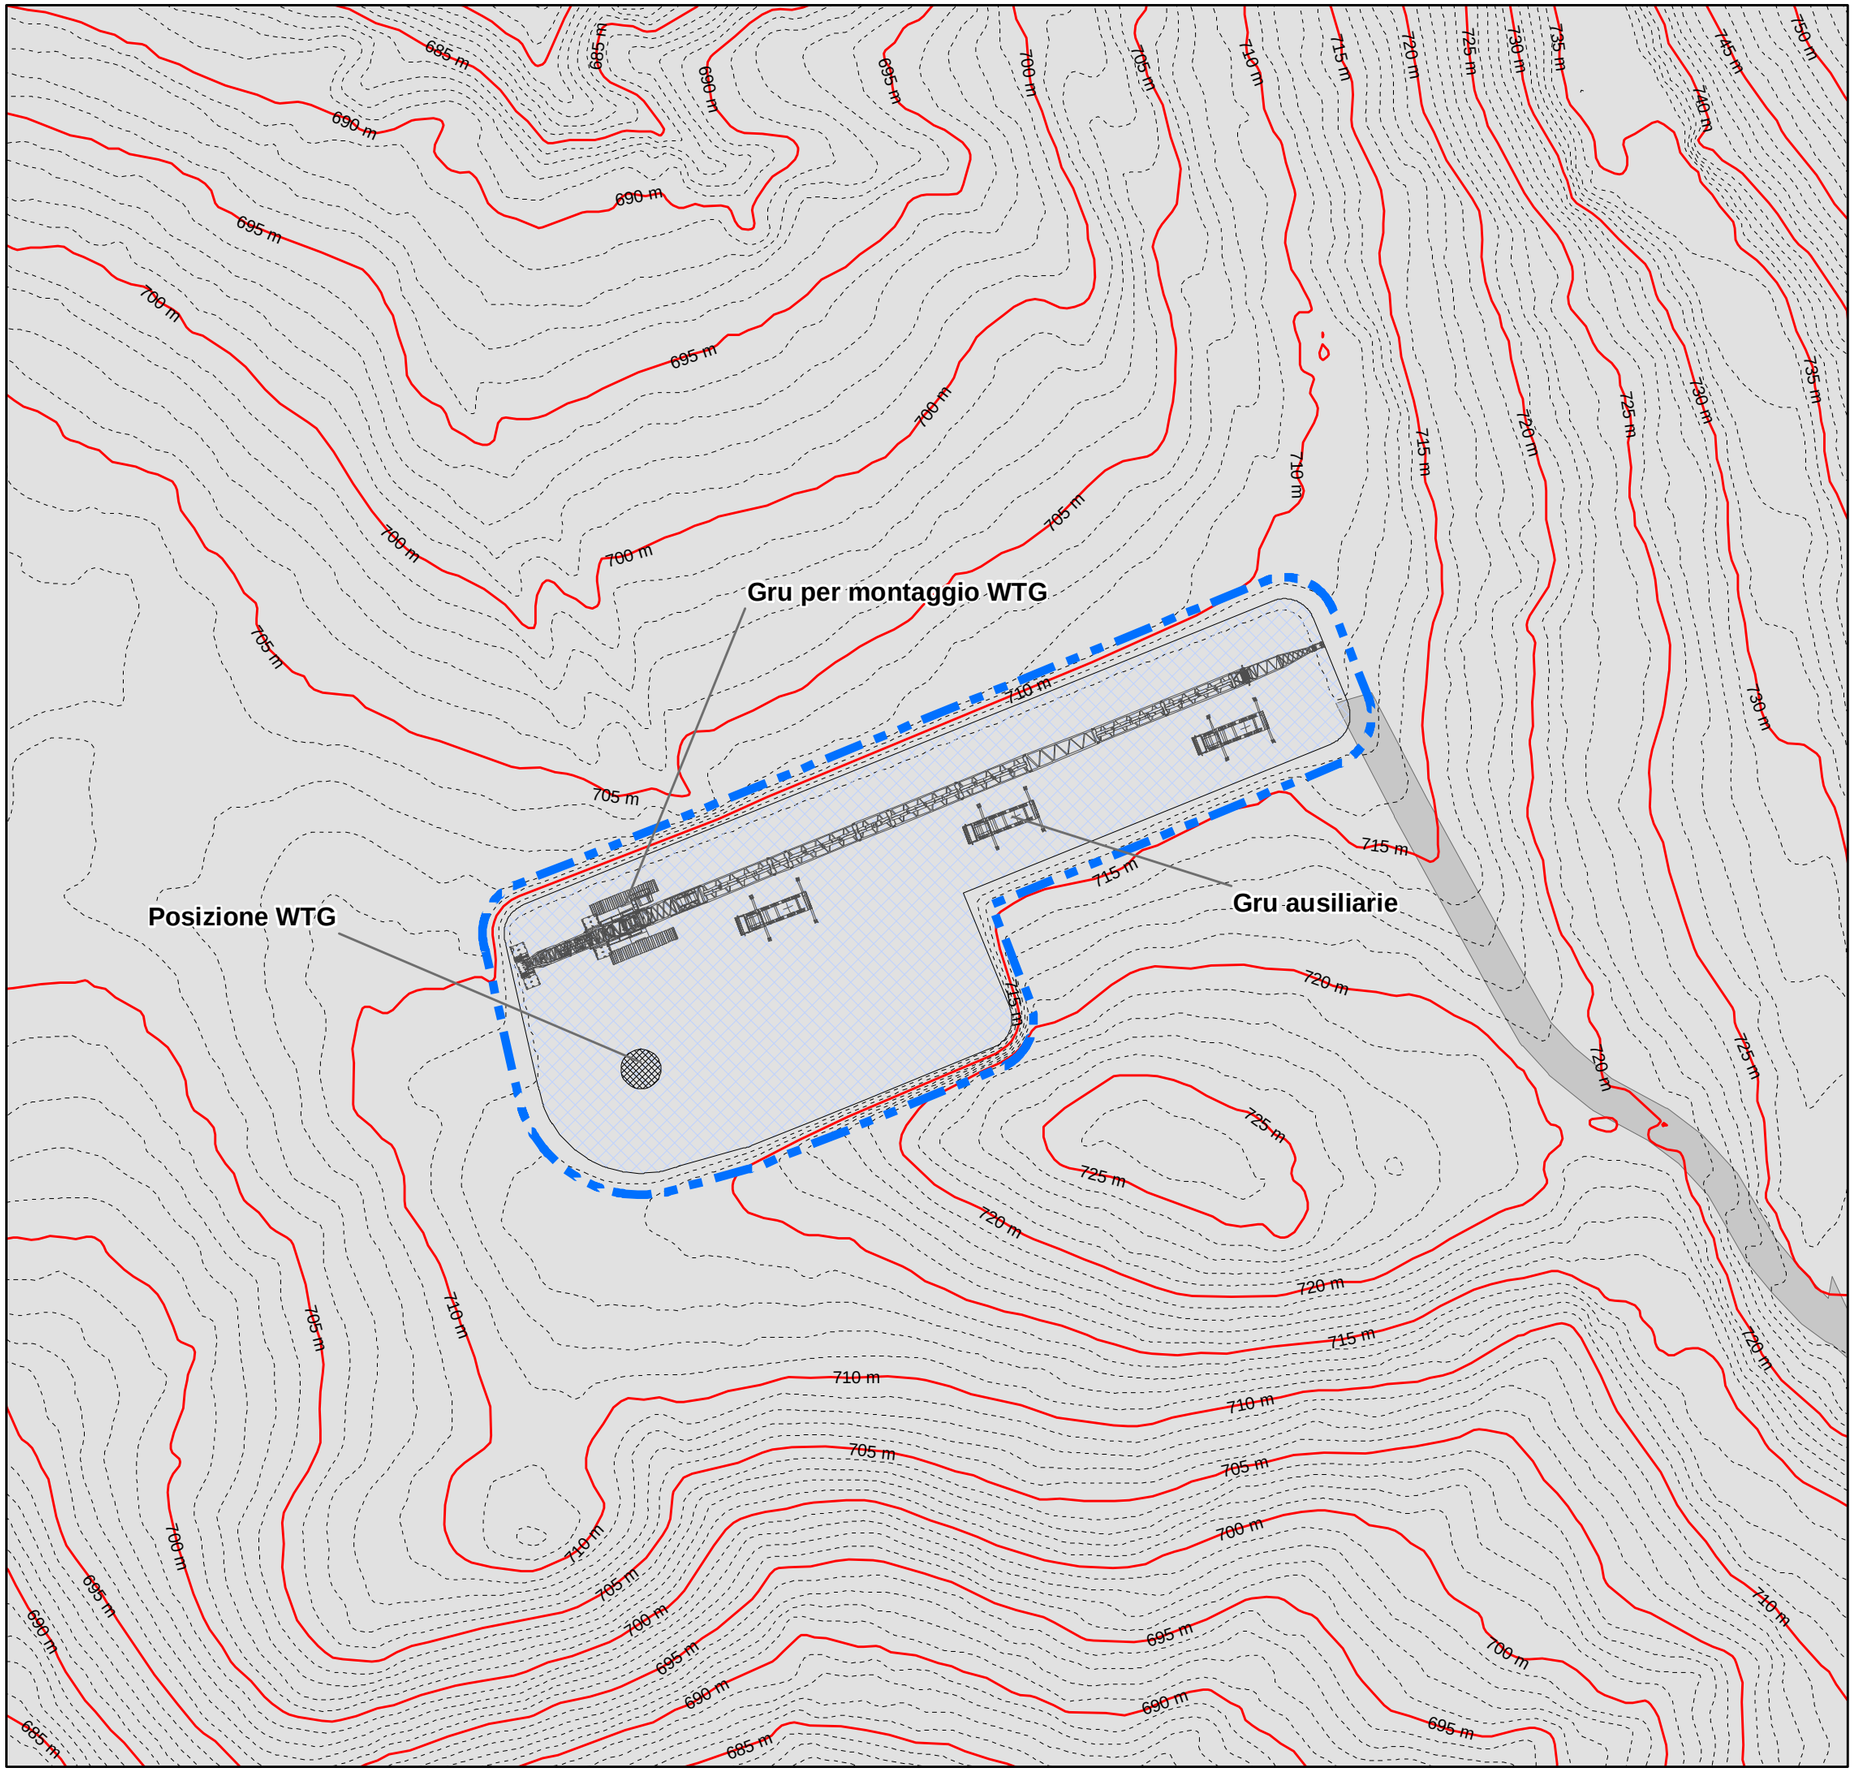

N

0 10 20 40 60 m

1:1.000

Legenda

- Delimitazione area di cantiere
- Basamento_WTG
- Area necessariamente priva di ostacoli
- Curve di livello - Passo 1 m
- Curve di livello direttrici - Passo 5 m
- Pista di accesso


06W.AU.T.20-B5

FASE DI CANTIERE

Planimetria modificazioni d'uso del suolo

WTG TRY_01
COORDINATE UTM WGS 84
X: 452841 - Y: 4913545

TRYNYTY WIND

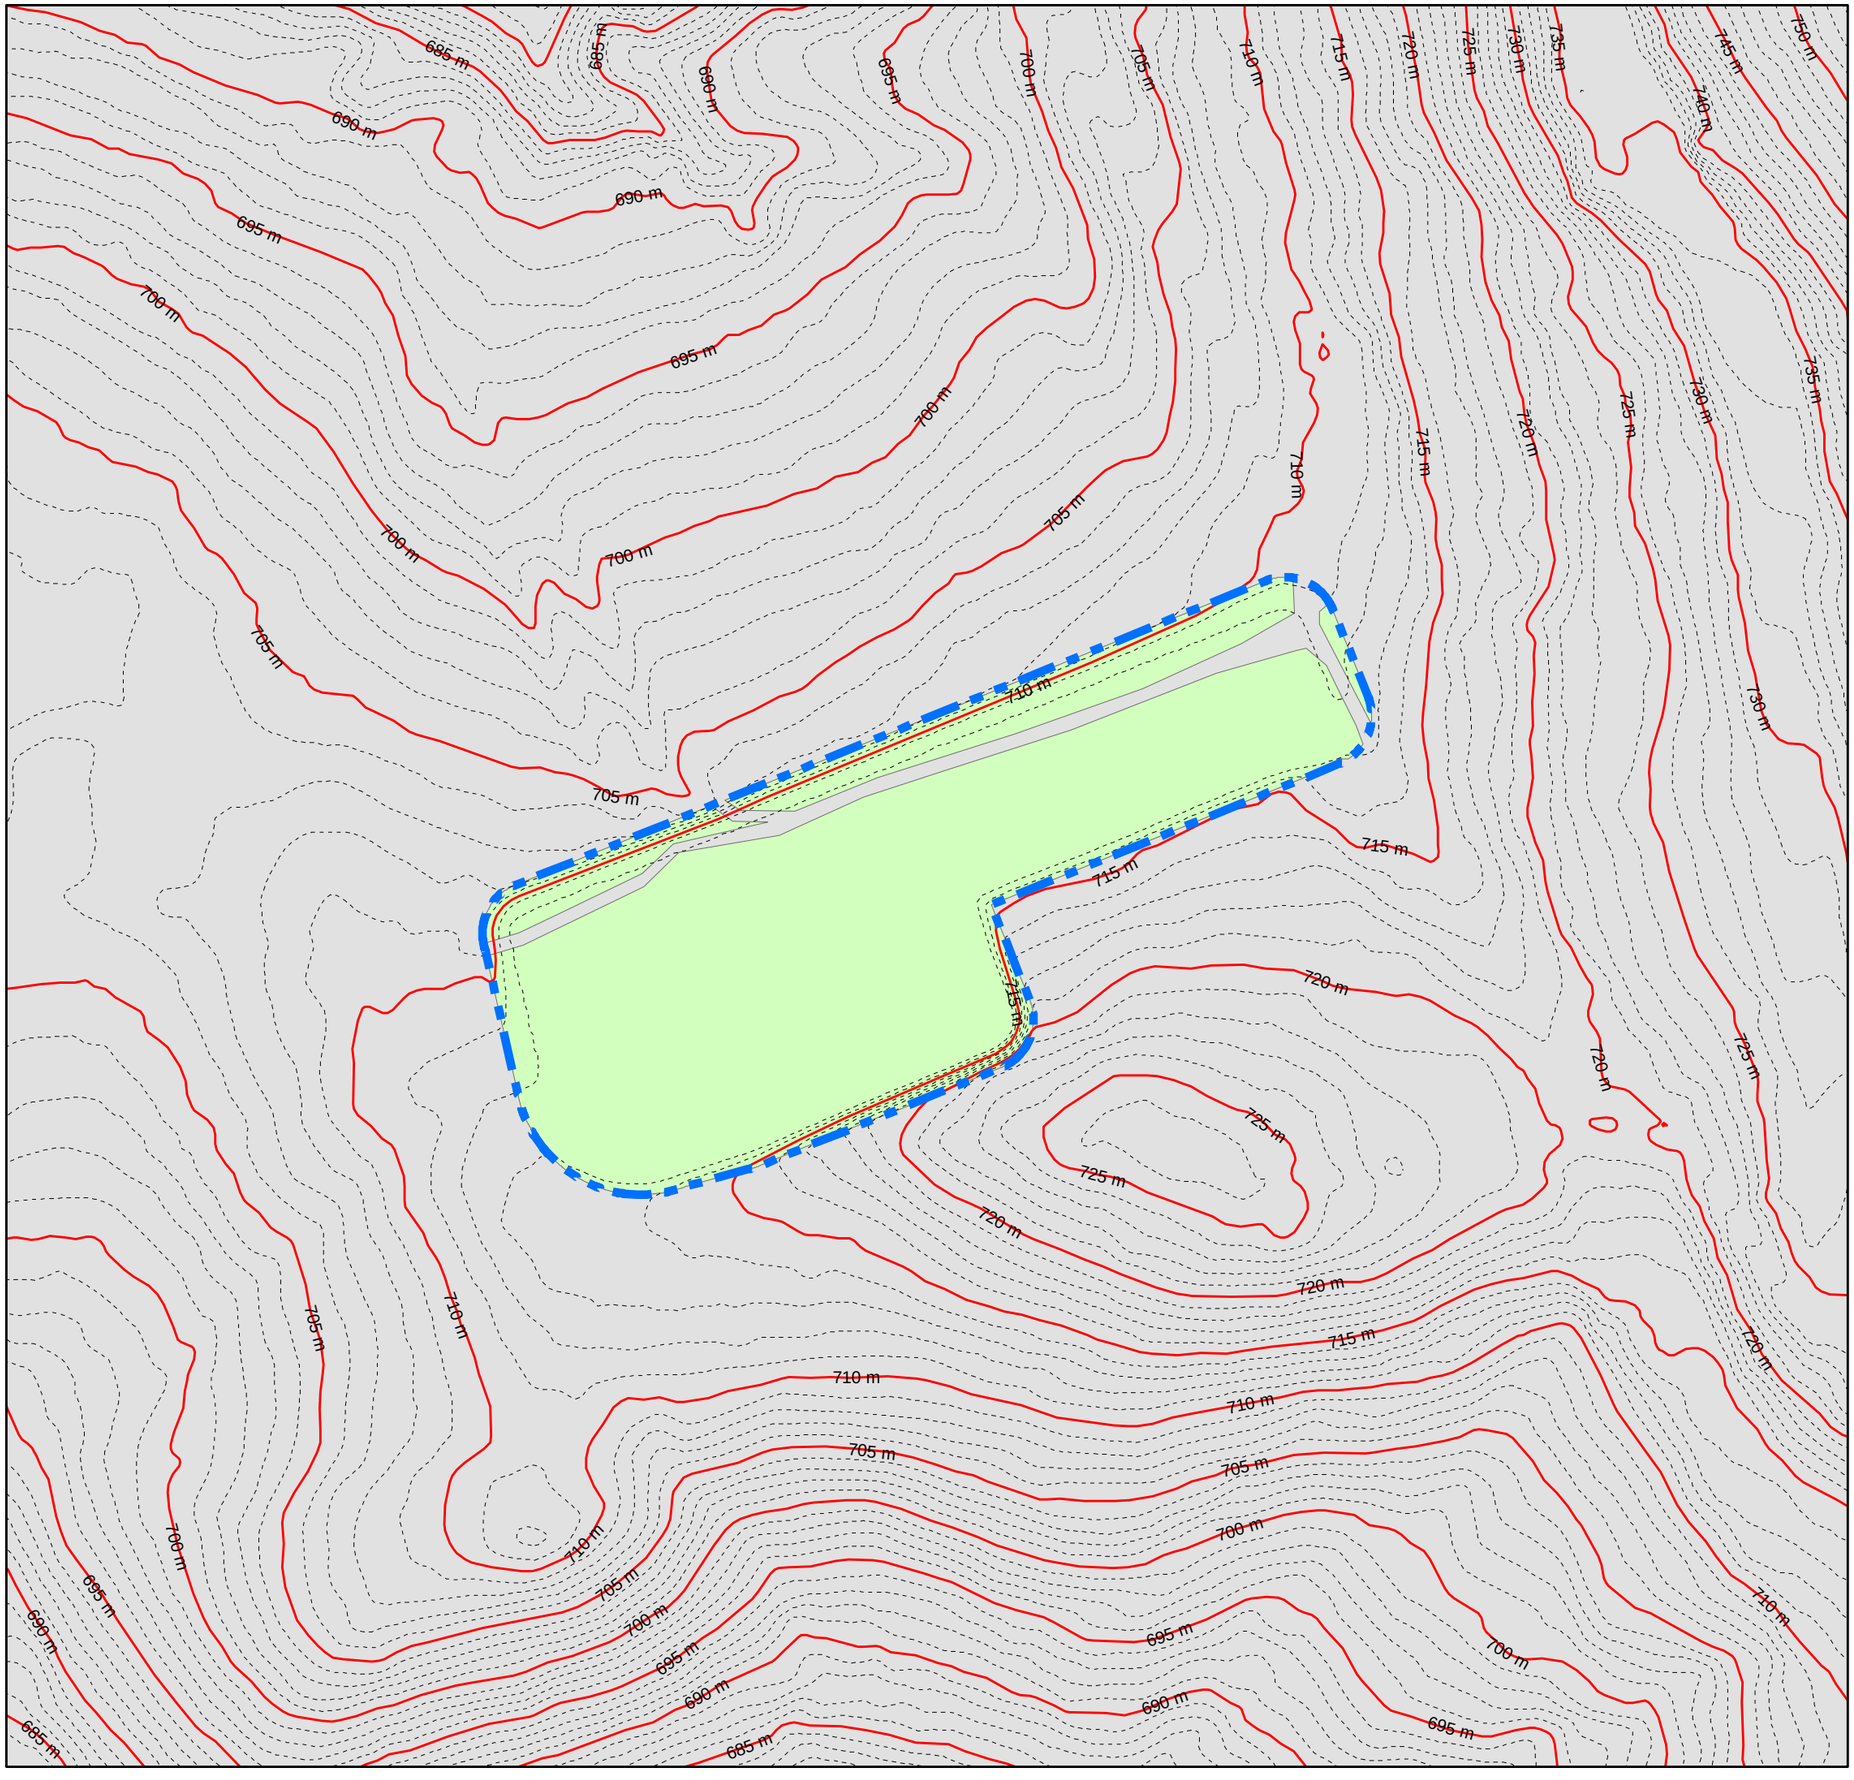

0 10 20 40 60 m


1:1.000

Superficie boscata trasformata: 6.297 mq


Legenda

- Delimitazione area di cantiere
- Curve di livello - Passo 1 m
- Curve di livello direttrici - Passo 5 m
- Area soggetta a trasformazione del bosco

SEZIONI LONGITUDINALI
E TRASVERSALI DELLA PIAZZOLA
CENTRATE SUL PLINTO DI FONDAZIONE
RELATIVE ALLA FASE DI ASSEMBLAGGIO
DELLA WTG TRY-01

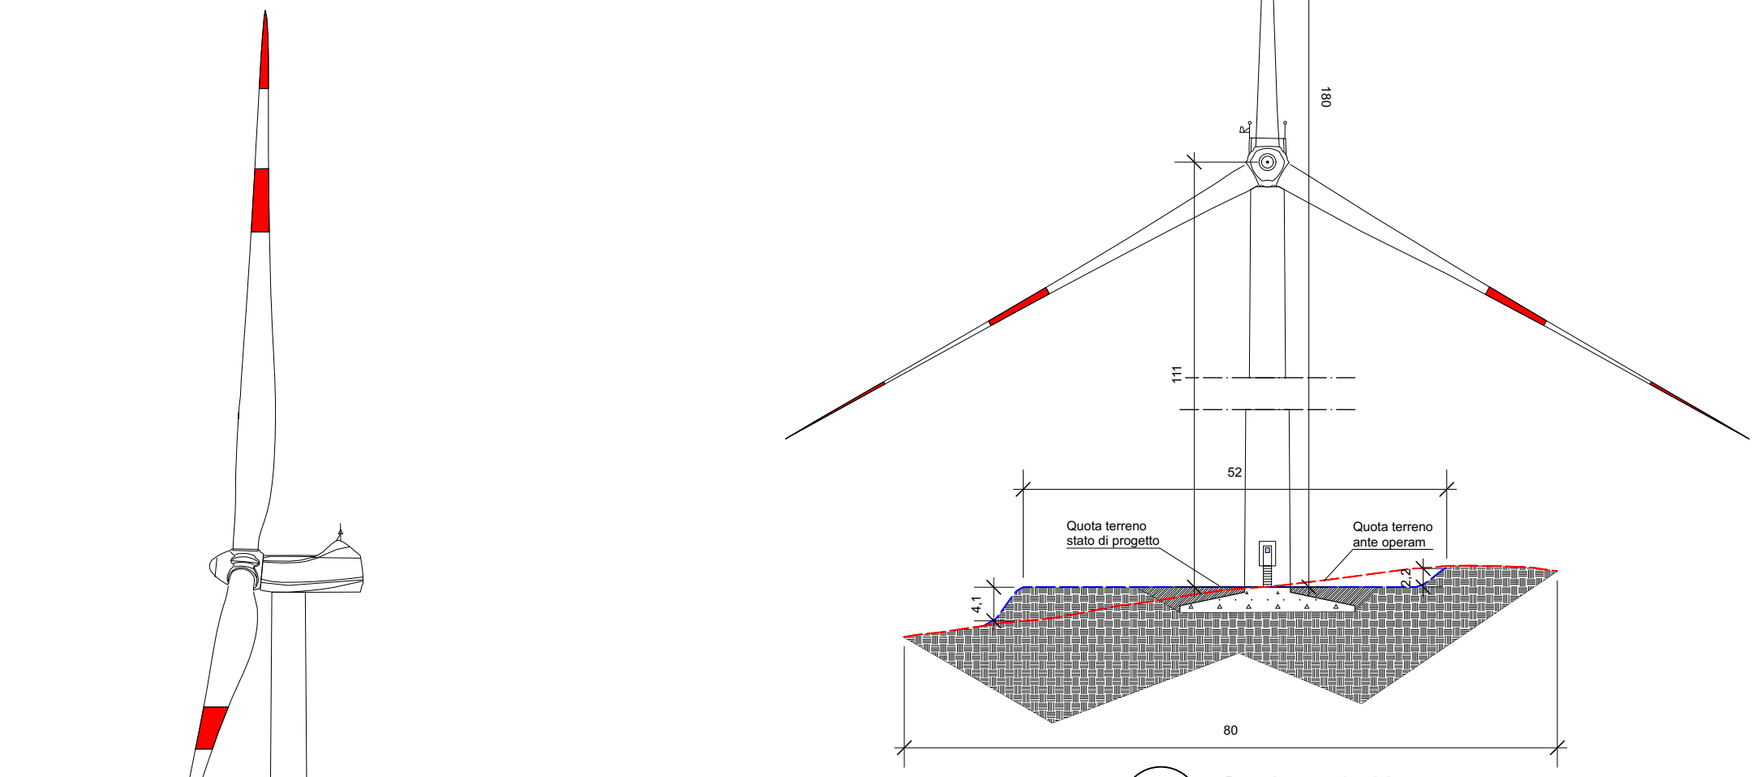

1 Sezione A-A'
1:750

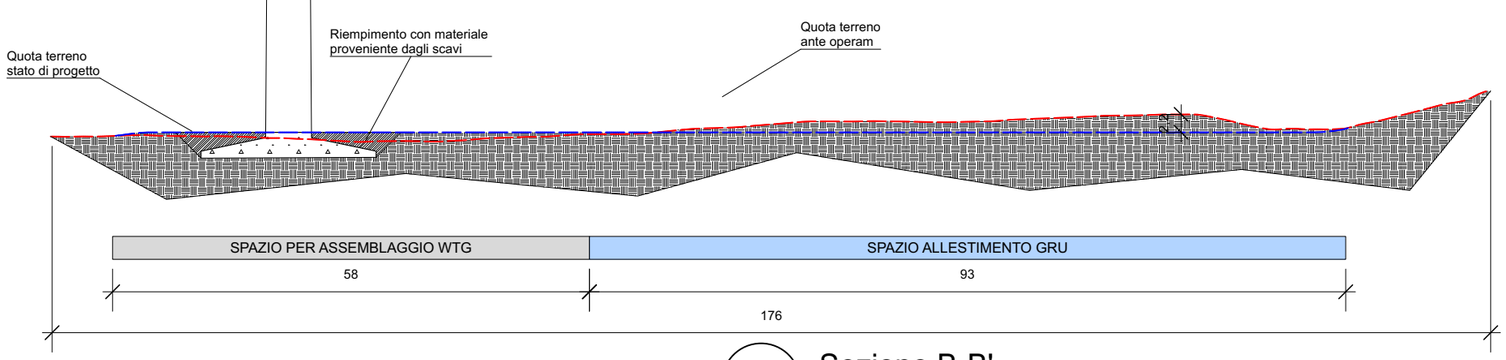

2 Sezione B-B'
1:750

06W.T.20-B6

FASE DI CANTIERE

Sezioni fase di assemblaggio

WTG TRY_01
COORDINATE UTM WGS84
X: 452841 - Y: 4913545

TRYNYTY WIND

Legenda

- Quota terreno ante operam
- Quota terreno allo stato di progetto
- Rilevato in materiale anidro come da specifiche del costruttore


06W.AU.T.20-C1

FASE DI ESERCIZIO

Planimetria piazzola
con indicazione
interventi di ripristino

WTG TRY_01
COORDINATE UTM WGS 84
X: 452841 - Y: 4913545

TRYNYTY WIND

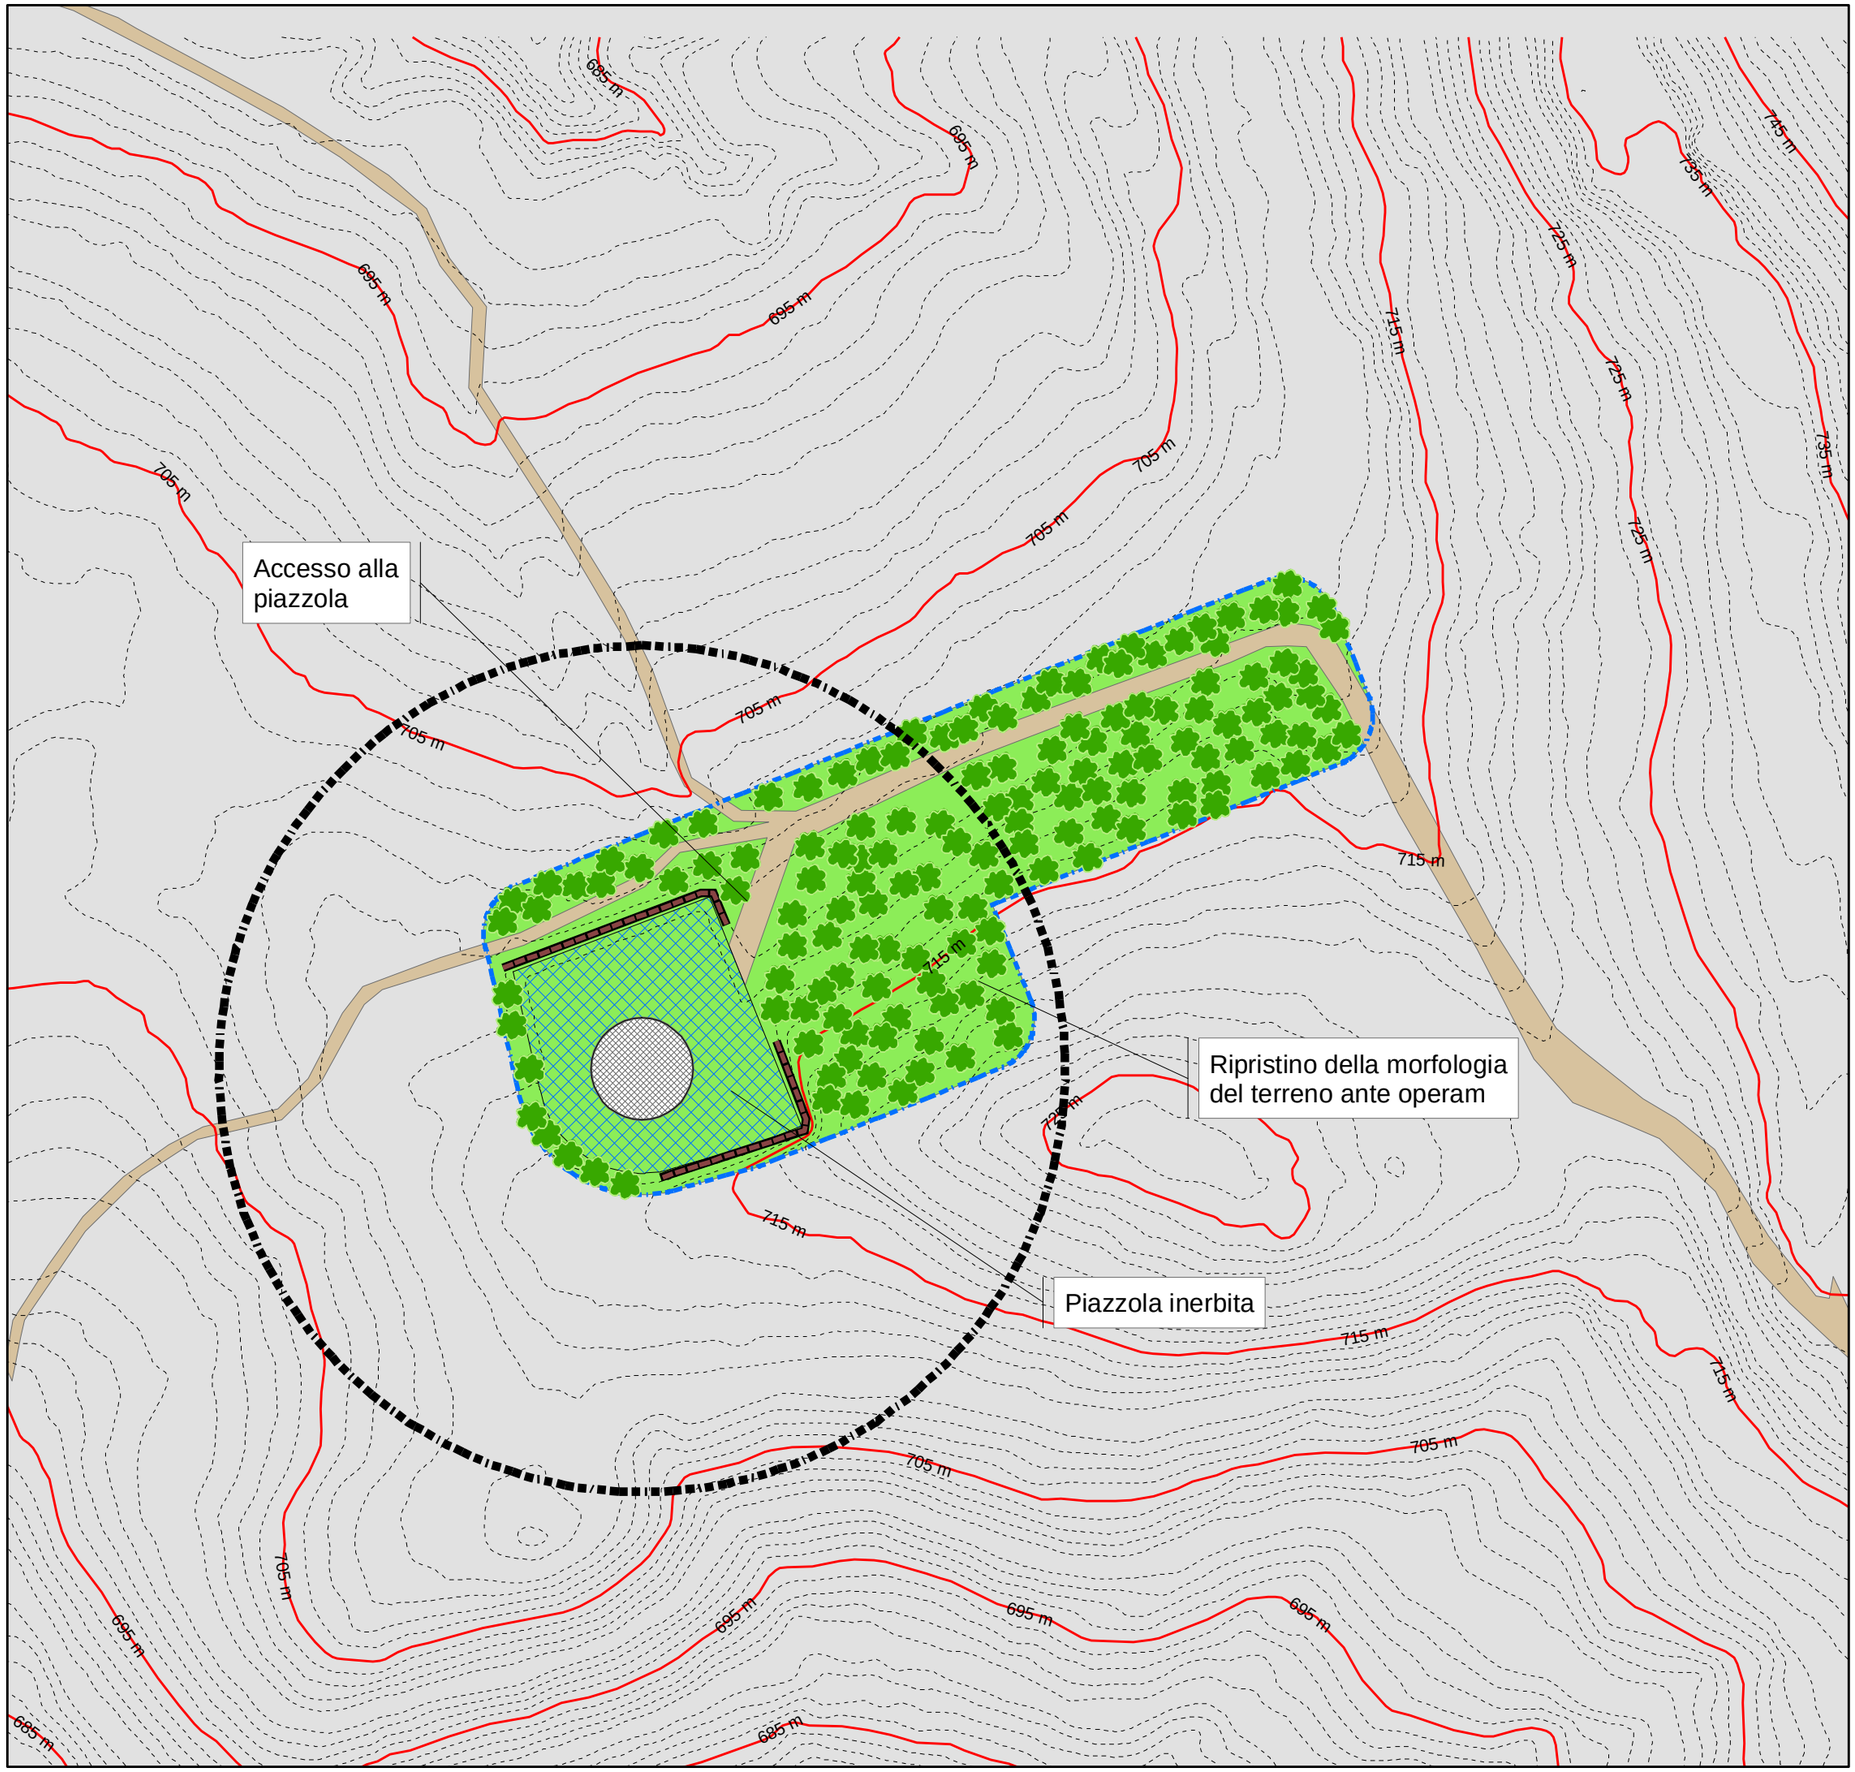

1:1.000

0 10 20 40 60 m


Legenda

- Area spazzata dalle pale
- Ripristino copertura arboreo-arbustiva
- Palificata doppia
- Delimitazione area di cantiere
- Curve di livello - Passo 1 m
- Curve di livello direttrici - Passo 5 m
- Plinto di fondazione
- Ingombro piazzola in fase di esercizio
- Viabilità esistente ripristinata
- Inerbimento con specie erbacee idonee

WTG TRY_01

Prospetto scavi e riporti

Superficie	
Riporto (m^2)	Scavo (m^2)
2372	3112
Volume	
Riporto (m^3)	Scavo (m^3)
4867	5426
Volume residuo (m^3)	
559	

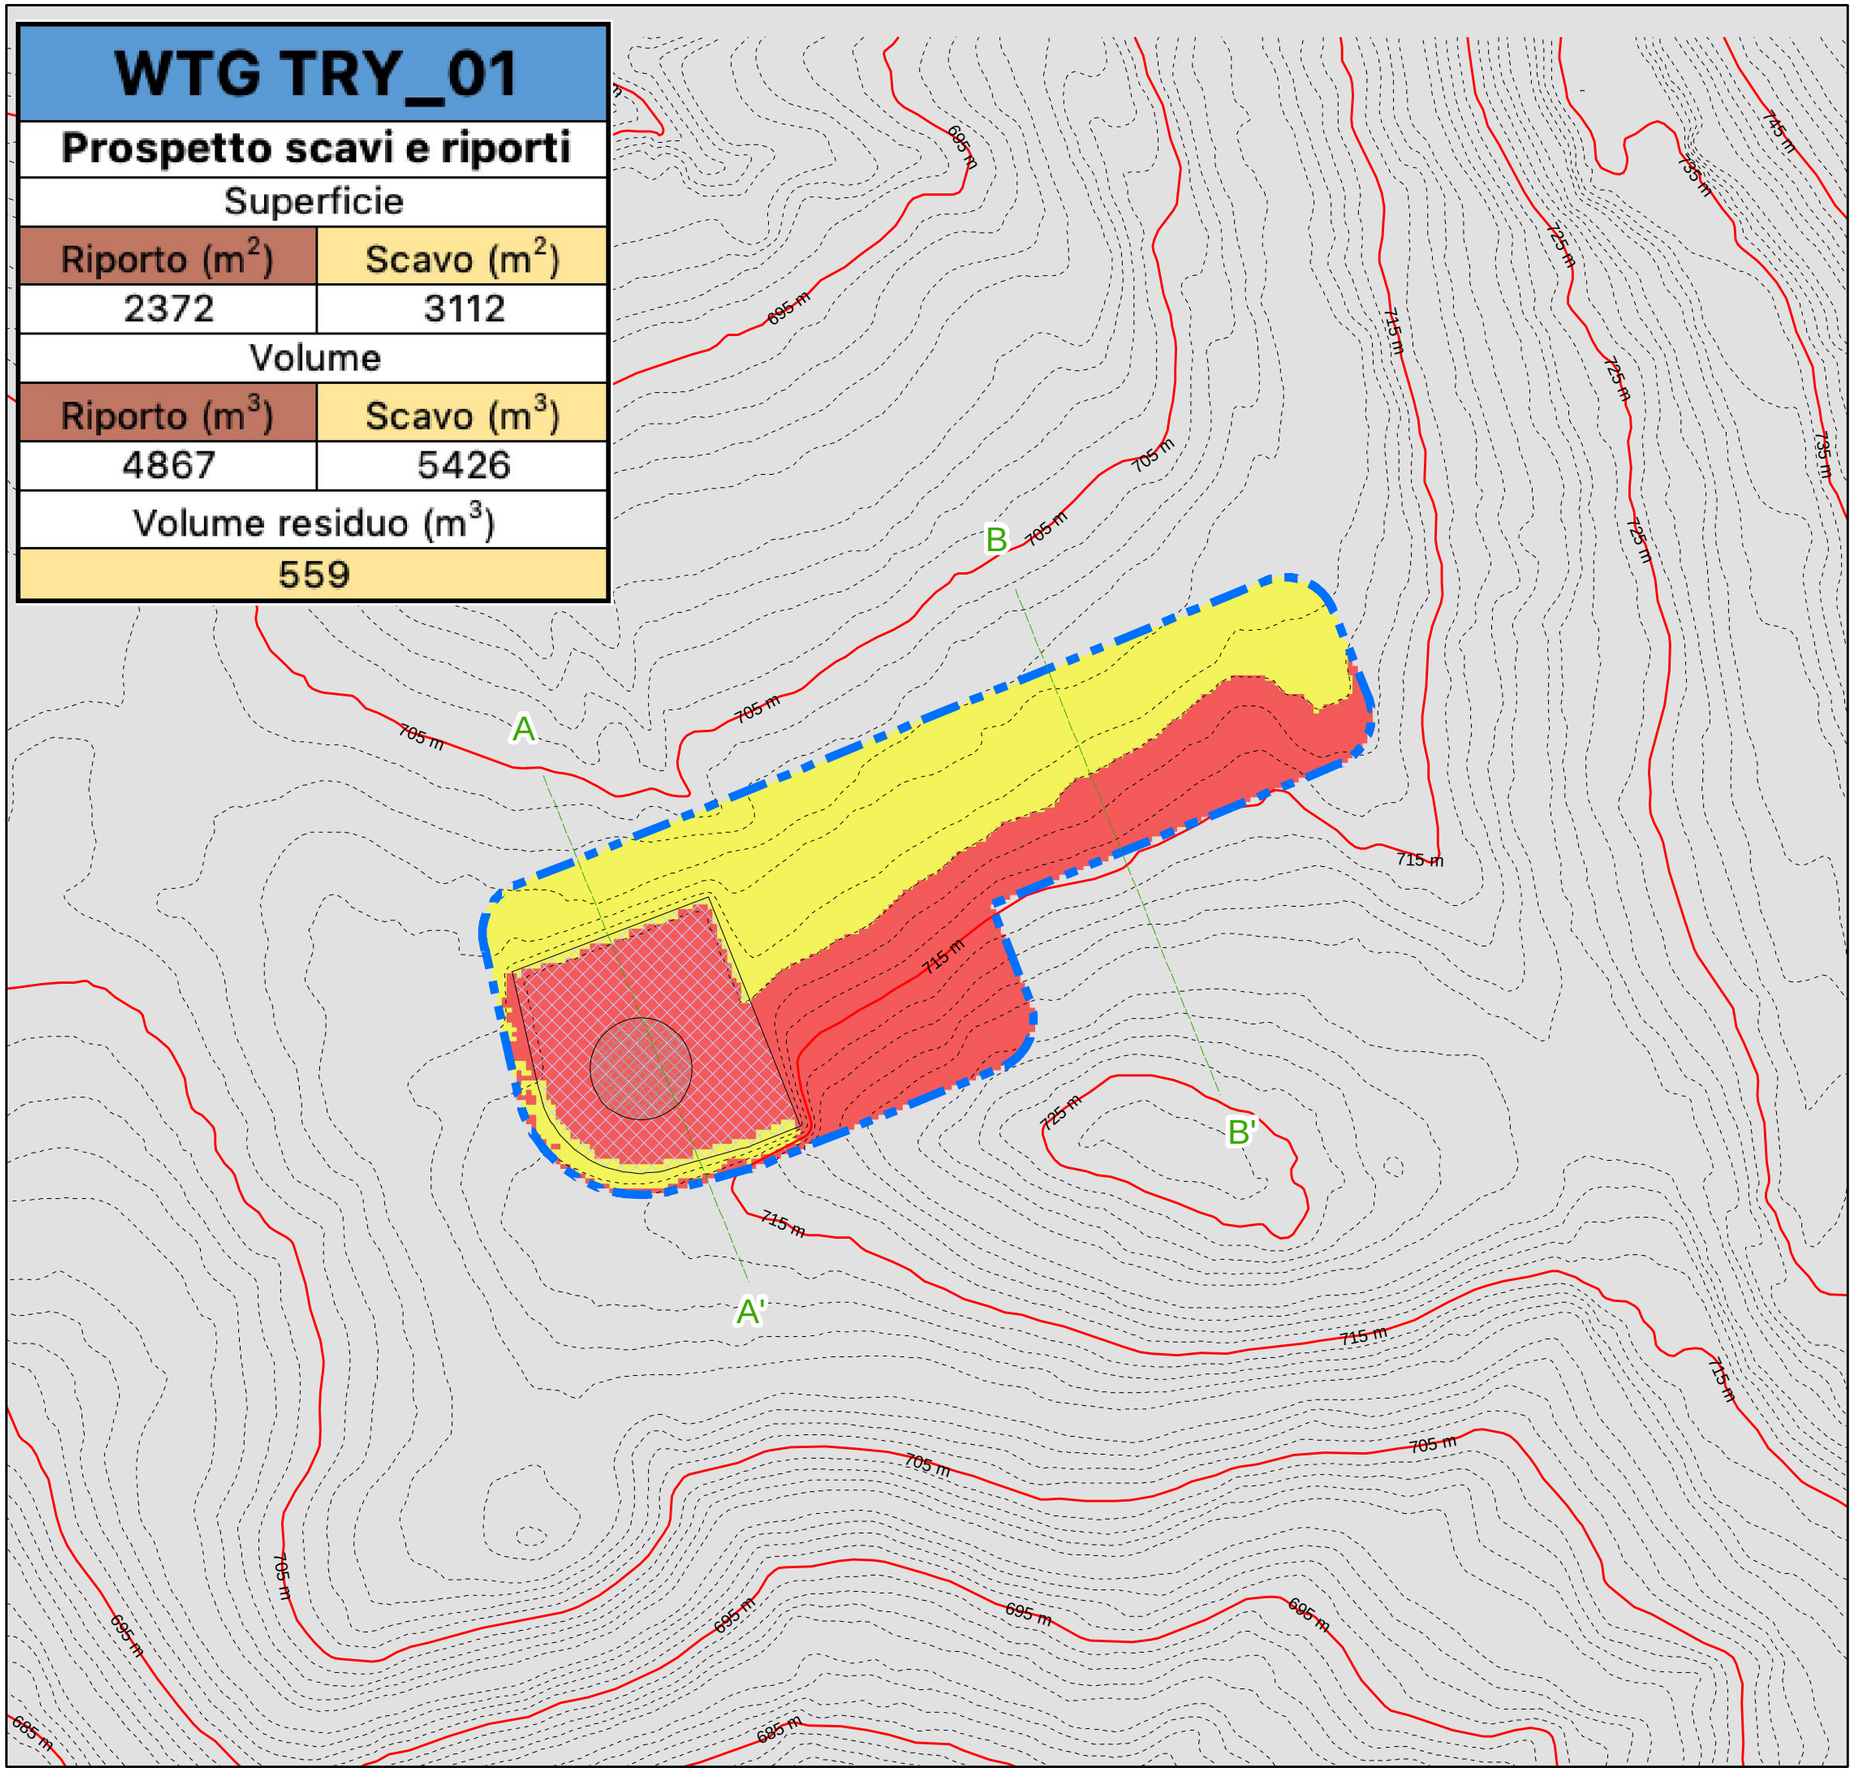

06W.AU.T.20-C2

FASE DI ESERCIZIO

Planimetria scavi-riporti
per interventi di ripristino
con linee di sezione

WTG TRY_01
COORDINATE UTM WGS 84
X: 452841 - Y: 4913545

TRYNYTY WIND

0 10 20 40 60 m


1:1.000

Volume di scavo: 4.867 mc
Volume di riporto: 6.426 mc


Legenda

- Sezioni
- Delimitazione area di cantiere
- Plinto di fondazione
- Piazzola di esercizio
- Curve di livello - Passo 1 m
- Curve di livello direttrici - Passo 5 m
- Riporti
- Scavi


SEZIONI LONGITUDINALI TIPO DELLA PIAZZOLA RELATIVE ALLA FASE DI ESERCIZIO CON INDICAZIONE DEGLI INTERVENTI DI RIPRISTINO DELLA WTG TRY-01

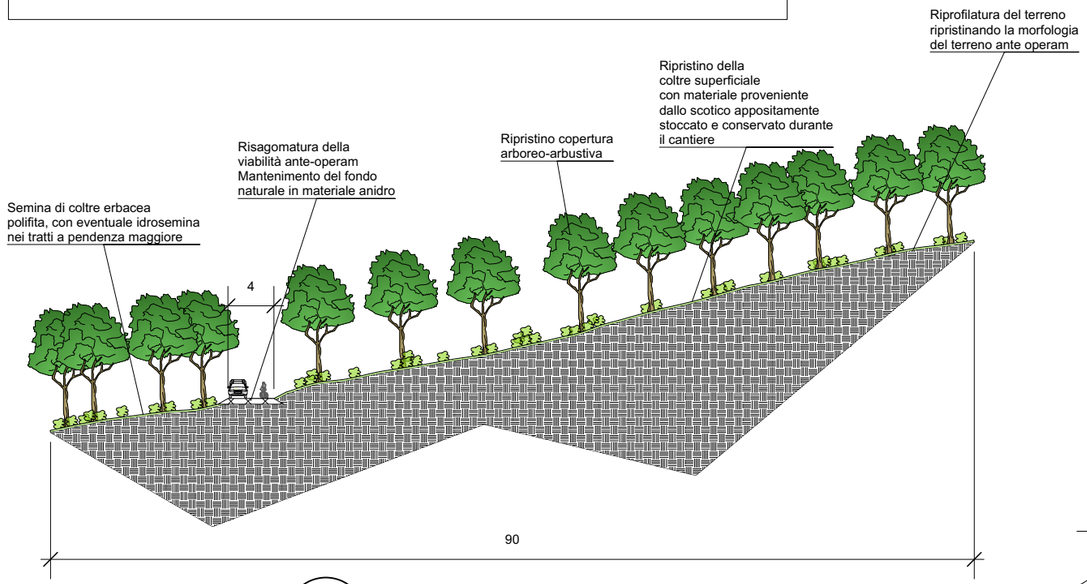

2 Sezione B-B'
1:600

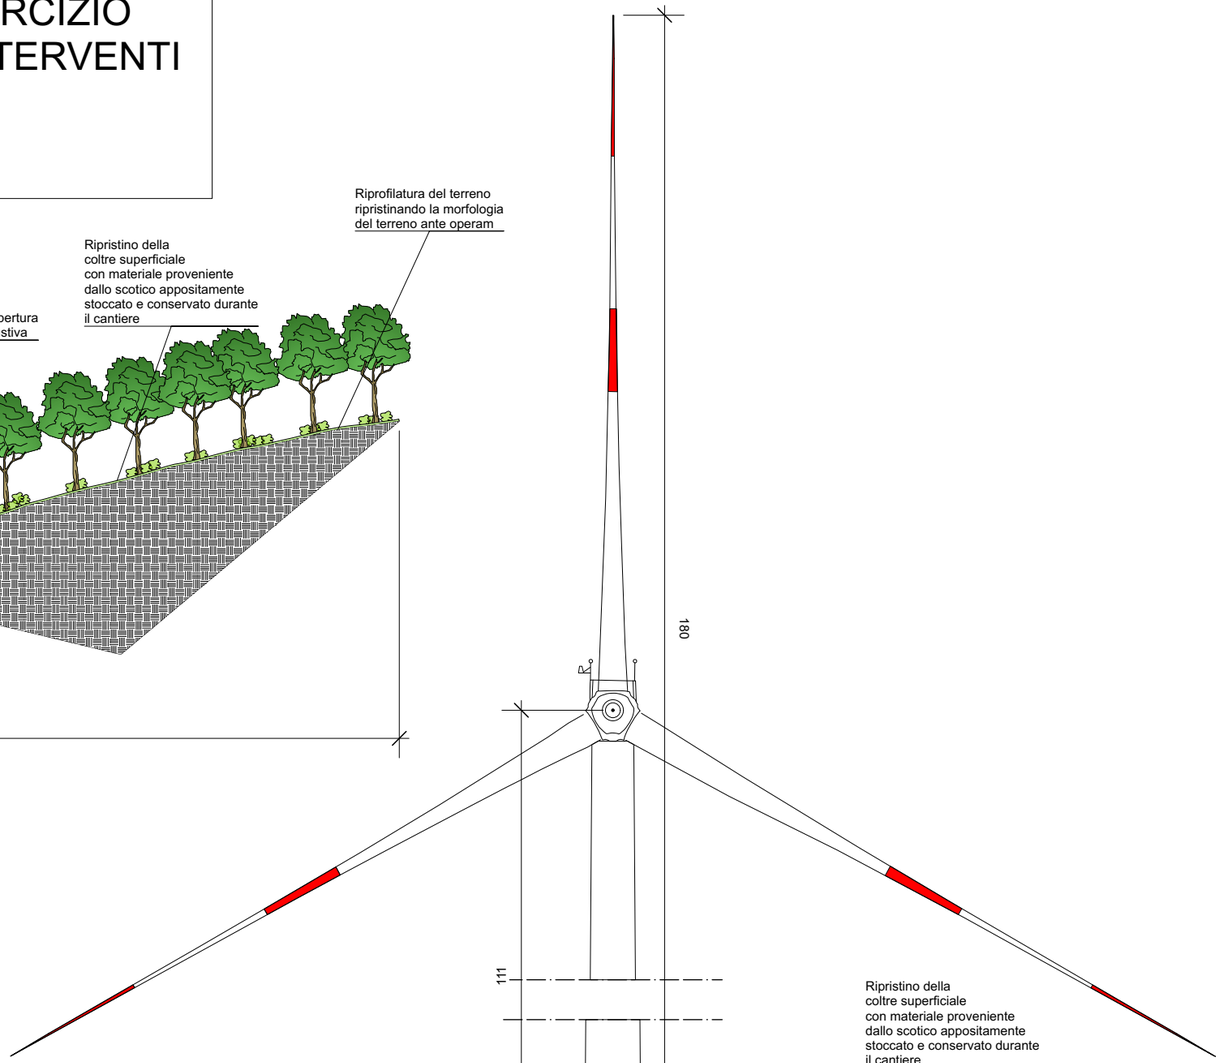

1 Sezione A-A'
1:600

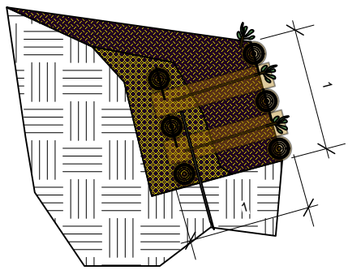

3 Palificata doppia - Sezione tipo
1:50

06W.T.23-C3

FASE DI ESERCIZIO

Sezioni fase di esercizio
Indicazione interventi di ripristino

WTG TRY_01
COORDINATE UTM WGS84
X: 452841 - Y: 4913545

TRYNYTY WIND

Legenda

- Plinto di fondazione
- Ripristino strato di suolo superficiele e semina di prato pascolo polifita
- Rilevato in materiale anidro come da specifiche del costruttore