REGIONE LIGURIA

Provincia di Savona

COMUNE DI SAVONA

IMPIANTO EOLICO "TRYNYTY 01" (2,5 MW) IN LOC. NASO DI GATTO

Planimetria viabilità e accessi in fase di cantiere

Firmato digitalmente da: GIORGIO CURETTI
Data: 03/07/2025 14:05:35

Firmato digitalmente da: VRDMLT82E30I726Q/06050701960#001 DOCA (ndDdbgnmrWgwtu/MAdPY)
Ordine organizzativo: Ordine degli Ingegneri
Unità organizzativa: Consiglio Nazionale Ingegneri
Certificato d'uso: Explicit Text: Identità e SSN authentication certificates issued for the Italian National Service Card (CNS) project in according
Data: 04/07/2025 11:04:22

DATA	REVISIONE
Giugno 2025	Autorizzazione Unica - art. 9 D.Lgs 190/24
Giugno 2025	Verifica di assoggettabilità a VIA - art. 19 D.Lgs 152/06

PROGETTISTI:
Ing. Samuele Viara

ORDINE DEGLI INGEGNERI DELLA PROVINCIA DI CUNEO A1948 Dott. ing. Samuele Viara

Dott. For. Giorgio Curetti


SOCIETA' PROPONENTE:
TRYNYTYT WIND S.r.l
Lungotevere dei Mellini 7
00193 Roma (RM)
C.F e P.IVA 17284761008

TAVOLA

06W.AU.T.21.01

scala 1:1.000



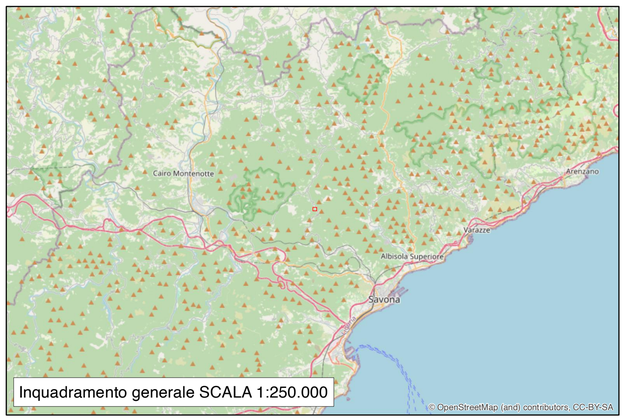

Inquadramento generale SCALA 1:250.000

