REGIONE LIGURIA

Provincia di Savona

COMUNE DI SAVONA

IMPIANTO EOLICO "TRYNYTY 01" (2,5 MW)
IN LOC. NASO DI GATTO

Firmato digitalmente da: GIORGIS ELISETTI
Data: 03/07/2025 14:05:38

DATA	REVISIONE
Giugno 2025	Autorizzazione Unica - art. 9 D.Lgs 190/24
Giugno 2025	Verifica di assoggettabilità a VIA - art. 19 D.Lgs 152/06


PROGETTISTI:
Ing. Samuele Viara
ORDINE DEGLI INGEGNERI DELLA PROVINCIA DI SAVONA
Albo Dott. Ing. Sezione A n. 1340
Dott. For. Giorgio Curetti

SOCIETA' PROPONENTE:
TRYNYTY WIND S.r.l
Lungotevere dei Mellini 7
00193 Roma (RN)
C.F e P.IVA 17284761008


TAVOLA
06W.AU.T.22
scala 1:25

Viabilità di accesso - Sezioni tipiche


SEZIONE TIPICA VIABILITA' ESISTENTE CON ADEGUAMENTO SUL LATO SINISTRO
SCALA 1:25

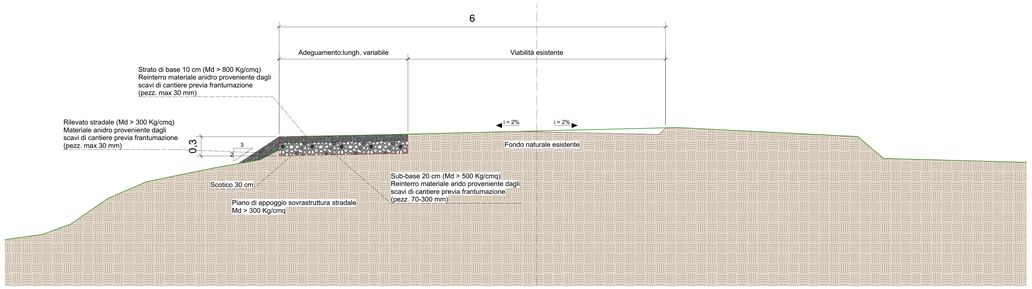


SEZIONE TIPICA VIABILITA' DA REALIZZARE A MEZZA COSTA
SCALA 1:25

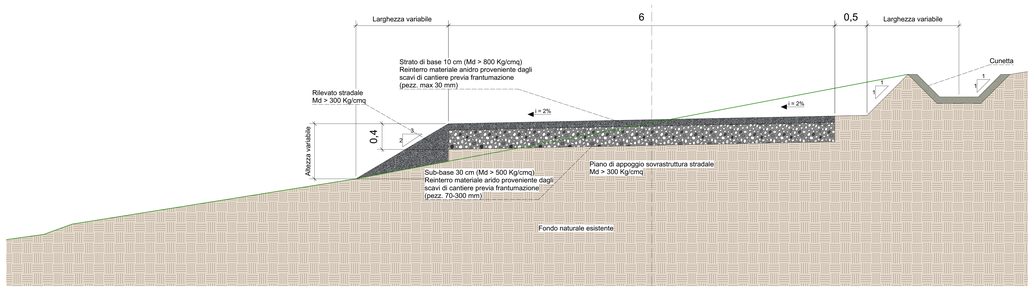


SEZIONE TIPICA VIABILITA' ESISTENTE CON ADEGUAMENTO SUL LATO DESTRO
SCALA 1:25

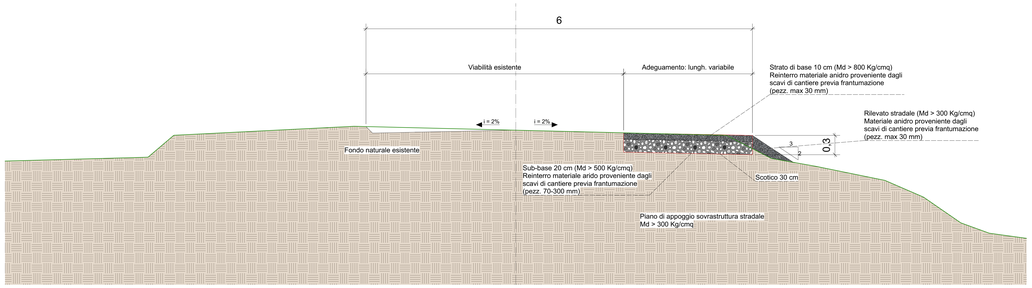


SEZIONE TIPICA VIABILITA' DA REALIZZARE IN RILEVATO
SCALA 1:25

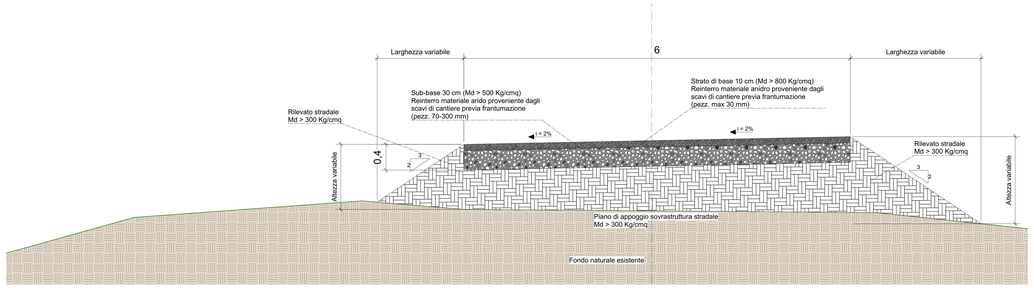

SEZIONE TIPICA VIABILITA' ESISTENTE CON ADEGUAMENTO SUL LATO SINISTRO E DESTRO
SCALA 1:25

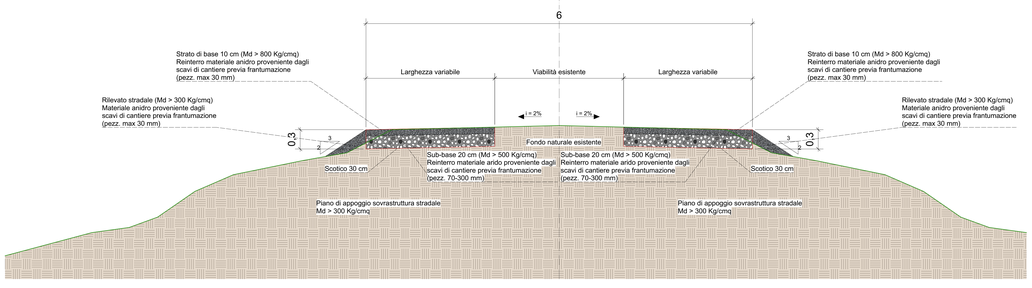

SEZIONE TIPICA VIABILITA' DA REALIZZARE IN SCAVO
SCALA 1:25

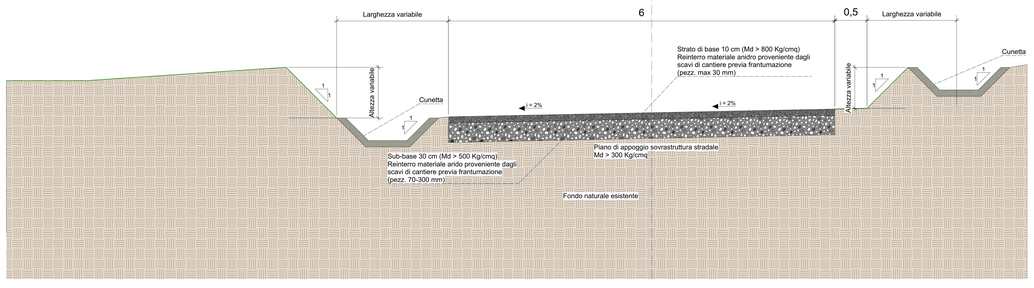

NOTE:

1) I DISEGNI RAPPRESENTATI SU QUESTA TAVOLA SONO DEI TIPICI

2) LE DIMENSIONI DELLO SCAVO E DEL RILEVATO SONO INDICATIVE. QUESTI, COSI' COME LA GEOMETRIA SARANNO OGGETTO DI PROGETTAZIONE ESECUTIVA

3) PER LA REALIZZAZIONE DEI RILEVATI E DELLE CARREGGIATE STRADALI VERRA' UTILIZZATO IL MATERIALE DI RISULTA DERIVANTE DAGLI SCAVI PER LA REALIZZAZIONE DELLE PIAZZOLE. TALE MATERIALE VERRA' FRANTUMATO IN LOCO E SUCCESSIVAMENTE VAGLIATO AL FINE DI GARANTIRE L'UTILIZZO DEL MATERIALE DI PEZZATURA IDONEA