REGIONE LIGURIA

Provincia di Savona

COMUNE DI SAVONA

IMPIANTO EOLICO "TRYNYTY 01" (2,5 MW)
IN LOC. NASO DI GATTO

Firmato digitalmente da: GIORGIO CURETTI
Data: 03/07/2025 14:05:39

DATA	REVISIONE
Giugno 2025	Autorizzazione Unica - art. 9 D.Lgs 190/24
Giugno 2025	Verifica di assoggettabilità a VIA - art. 19 D.Lgs 152/06

PROGETTISTI:
Ing. Samuele Viara
ORDINE DEGLI INGEGNERI DELLA PROVINCIA DI SAVONA
Arch. Dott. Ing. Stefano Viara


Dott. For. Giorgio Curetti

SOCIETA' PROPONENTE:
TRYNYTY WIND S.r.l
Lungotevere dei Mellini 7
00193 Roma (RM)
C.F e P.IVA 17284761008


TAVOLA
06W.AU.T.23
scala 1:25

Sezioni stradali e cavidotti - Tipologie costruttive


SEZIONE TIPICA VIABILITA' DA REALIZZARE A MEZZA COSTA E SEZIONE CAVIDOTTO AL DI SOTTO DELLA SEDE STRADALE
SCALA 1:25

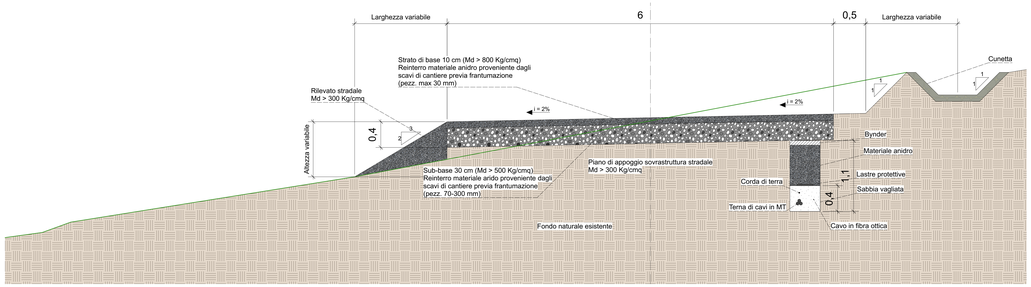


SEZIONE TIPICA VIABILITA' DA REALIZZARE A MEZZA COSTA E SEZIONE CAVIDOTTO ESTERNO ALLA SEDE STRADALE
SCALA 1:25

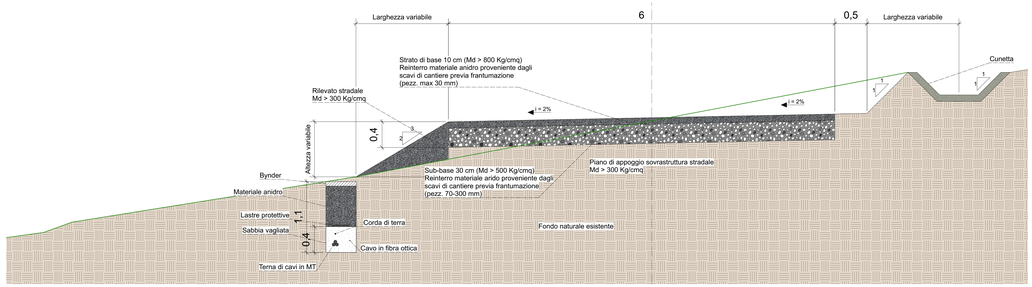


SEZIONE TIPICA VIABILITA' DA REALIZZARE IN RILEVATO E SEZIONE CAVIDOTTO AL DI SOTTO DELLA SEDE STRADALE
SCALA 1:25

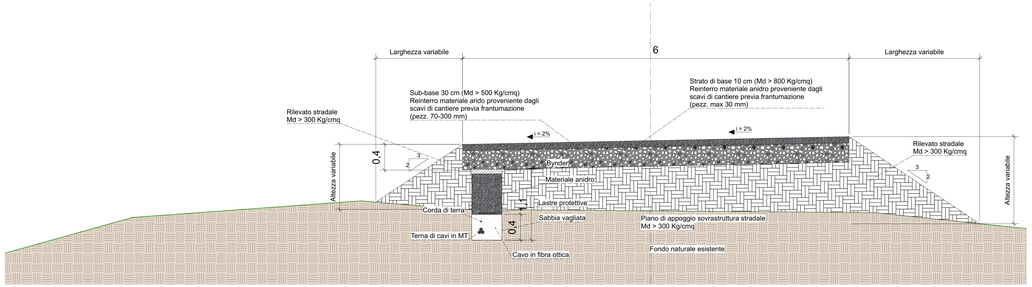


SEZIONE TIPICA VIABILITA' DA REALIZZARE IN RILEVATO E SEZIONE CAVIDOTTO ESTERNO ALLA SEDE STRADALE
SCALA 1:25

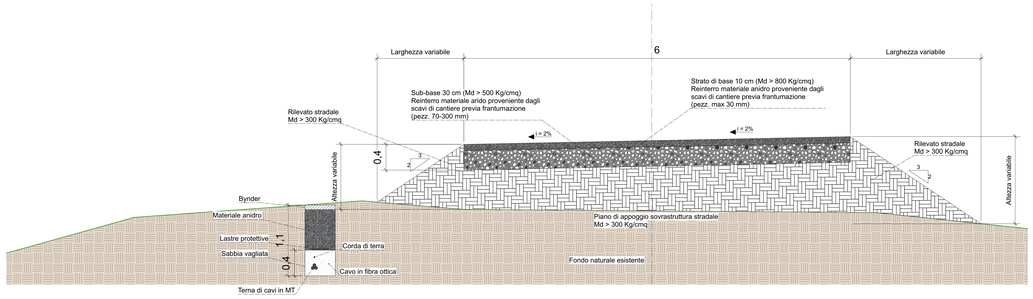

SEZIONE TIPICA VIABILITA' DA REALIZZARE IN SCAVO E SEZIONE CAVIDOTTO AL DI SOTTO DELLA SEDE STRADALE
SCALA 1:25

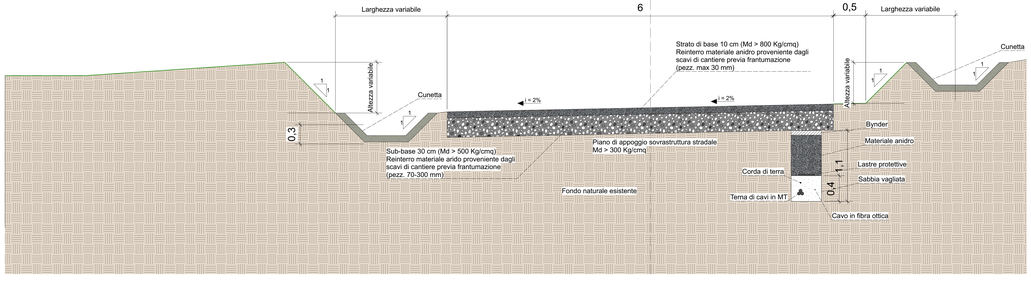

SEZIONE TIPICA VIABILITA' DA REALIZZARE IN SCAVO E SEZIONE CAVIDOTTO ESTERNO ALLA SEDE STRADALE
SCALA 1:25

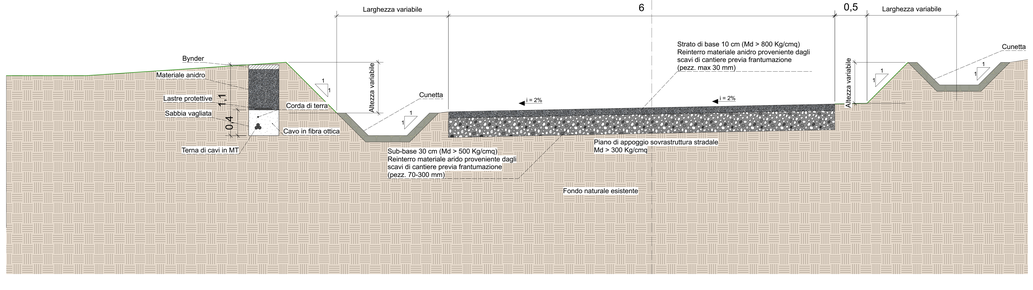

NOTE:

1) I DISEGNI RAPPRESENTATI SU QUESTA TAVOLA SONO DEI TIPICI

2) LE DIMENSIONI DELLO SCAVO E DEL RILEVATO SONO INDICATIVE. QUESTI, COSI' COME LA GEOMETRIA SARANNO OGGETTO DI PROGETTAZIONE ESECUTIVA

3) A SECONDA DELLE NECESSITA' ED IN FUNZIONE DEL PROGETTO ELETTRICO DELL'IMPIANTO POTRA' ESSERE PREVISTO, IN FASE DI PROGETTAZIONE ESECUTIVA, L'UTILIZZO DI Più TERNE DI CAVI IN MT. IN QUESTO CASO LO SCAVO DI INTERRAMENTO AVRA' LARGHEZZA MAGGIORE. E STESSA PROFONDITA'