REGIONE LIGURIA

Provincia di Savona

COMUNE DI SAVONA

IMPIANTO EOLICO "TRYNYTY 01" (2,5 MW)
IN LOC. NASO DI GATTO

Firmato digitalmente
da: GIORGIO CURETTI
Data: 03/07/2025
14:05:43

Firmato digitalmente da:
CN=IT:CRTGRG74P29D969O:TINIT-CRTGRG74P29D969O.EKXA
UID:RegioneLiguria:Main01
Organizzazione: Progetto CNS Ingegneri
Organizzazione unità: Consiglio Nazionale Ingegneri
Utilizzatore d'uso: Explicit Text: Identifies X.509 Subscriber Certificate issued by the Italian National Service Card (CNS) project in according to DPCM 22/07/2010
Data: 04/07/2025 12:01:45

DATA	REVISIONE
Giugno 2025	Autorizzazione Unica - art. 9 D.Lgs 190/24
Giugno 2025	Verifica di assoggettabilità a VIA - art. 19 D.Lgs 152/06

Planimetria generale elettrodotto

PROGETTISTI:
Ing. Samuele Viara
ORDINE DEGLI INGEGNERI DELLA PROVINCIA DI CUNEO
A1948 Dott. ing. Samuele Viara

Dott. For. Giorgio Curetti
Dott. Giorgio Curetti N. 232 ALBO CUNEO


SOCIETA' PROPONENTE:
TRYNYTYT WIND S.r.l
Lungotevere dei Mellini 7
00193 Roma (RM)
C.F e P.IVA 17284761008

TAVOLA

06W.AU.T.26

scala 1:500



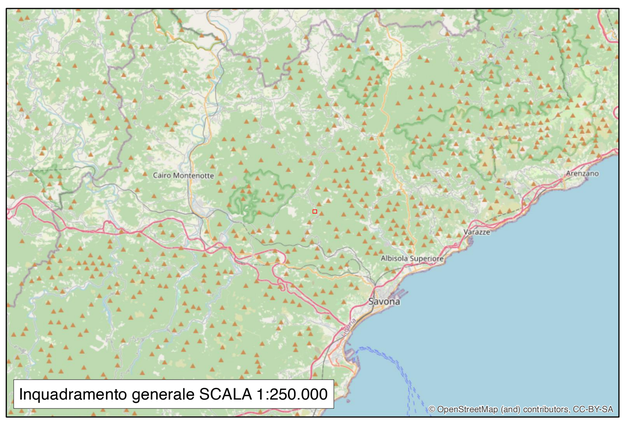

Inquadramento generale SCALA 1:250.000

