REGIONE LIGURIA

Provincia di Savona

COMUNE DI SAVONA

IMPIANTO EOLICO "TRYNYTY 01" (2,5 MW) IN LOC. NASO DI GATTO

Firmato digitalmente da: GIORGIO CURETTI
Data: 03/07/2025 14:05:49

PROGETTO BENESTARIATO DA ENEL IN DATA 12/03/2025

Opere di connessione - Planimetria di progetto su ortofoto

DATA	REVISIONE
Giugno 2025	Autorizzazione Unica - art. 9 D.Lgs 190/24
Giugno 2025	Verifica di assoggettabilità a VIA - art. 19 D.Lgs 152/06

PROGETTISTI:
Ing. Samuele Viara
ORDINE DEGLI INGEGNERI DELLA PROVINCIA DI CUNEO A1948 Dott. Ing. Samuele Viara

Dott. For. Giorgio Curetti
ORDINE DOTTORI AGRONOMI E FORESTALI Dott. Giorgio Curetti N. 232 ALBO CUNEO


SOCIETA' PROPONENTE:
TRYNYTYT WIND S.r.l
Lungotevere dei Mellini 7
00193 Roma (RM)
C.F e P.IVA 17284761008

TAVOLA

06W.AU.T.27.05

scala 1:200



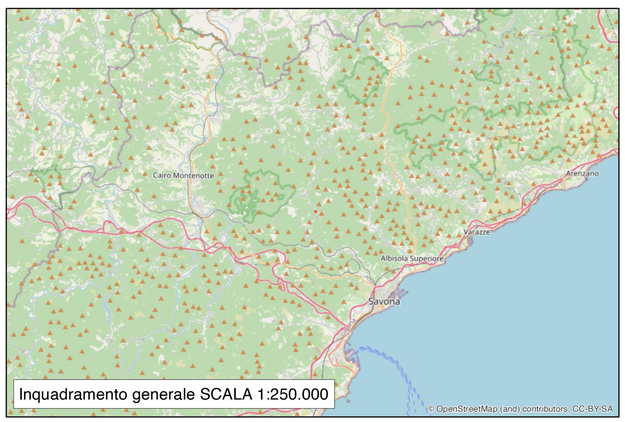

Inquadramento generale SCALA 1:250.000

