REGIONE LIGURIA

Provincia di Savona

COMUNE DI SAVONA

IMPIANTO EOLICO "TRYNYTY 01" (2,5 MW)
IN LOC. NASO DI GATTO

Firmato digitalmente da: GIORGIO CURETTI
Data: 03/07/2025 14:05:50

PROGETTO BENESTARIATO DA ENEL IN DATA 12/03/2025

Opere di connessione - Cabina elettrica Pianta e Prospetti

DATA	REVISIONE
Giugno 2025	Autorizzazione Unica - art. 9 D.Lgs 190/24
Giugno 2025	Verifica di assoggettabilità a VIA - art. 19 D.Lgs 152/06

PROGETTISTI:
Ing. Samuele Viara
ORDINE DEGLI INGEGNERI DELLA PROVINCIA DI CUNEO
A1548 Dott. Ing. Samuele Viara

Dott. For. Giorgio Curetti

SOCIETA' PROPONENTE:
TRYNYTYT WIND S.r.l
Lungotevere dei Mellini 7
00193 Roma (RM)
C.F e P.IVA 17284761008

TAVOLA
06W.AU.T.27.06
scala 1:20

ESEMPIO DI BOX STANDARD




In fase autorizzativa verranno proposte le seguenti mitigazioni:
- rivestimento in materiale lapideo tradizionale
- copertura ad una falda rivestita in tegole
- rivestimento delle porte di accesso in alluminio simil-legno


La seguente immagine mostra l'effetto delle mitigazioni proposte sulla cabina elettrica del Parco eolico Surite del Cuculo



PIANTA

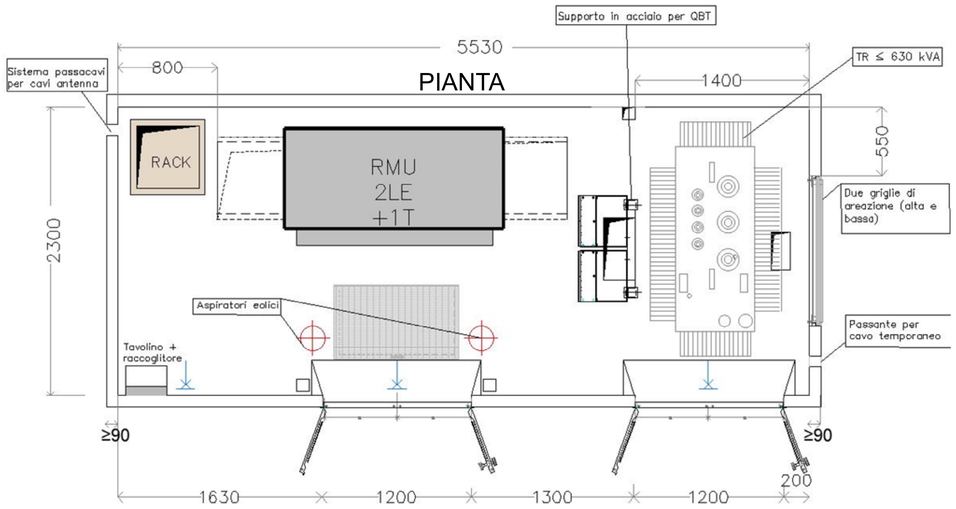

PROSPETTO FRONTALE

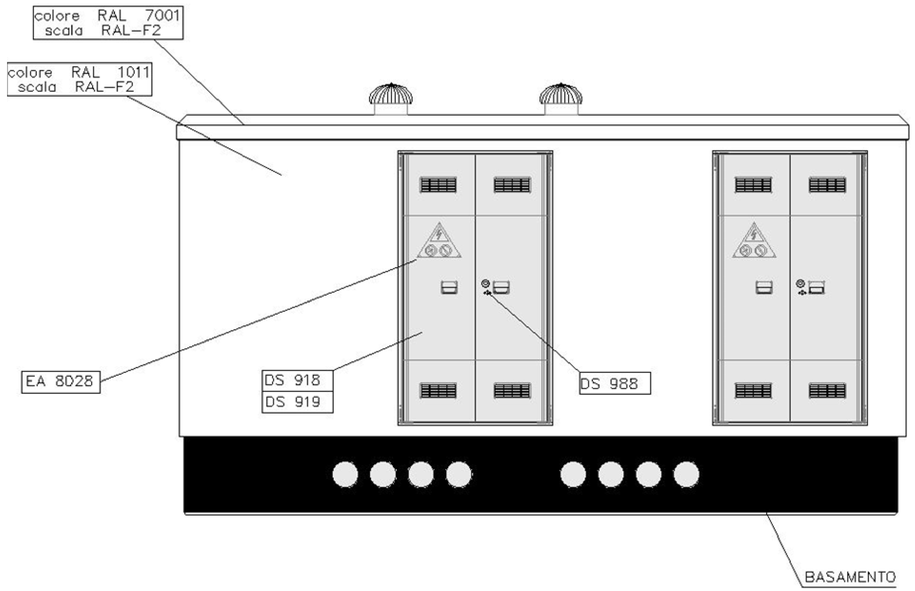

PROSPETTO LATERALE

