REGIONE LIGURIA

Provincia di Savona

COMUNE DI SAVONA

IMPIANTO EOLICO "TRYNYTY 01" (2,5 MW) IN LOC. NASO DI GATTO

PROGETTO BENESTARIATO DA ENEL IN DATA 12/03/2025

Opere di connessione - Piano Particallare di Esproprio

Planimetria catastale

Firmato digitalmente da: GIORGIO CURETTI
Data: 03/07/2025 14:05:52

Firmato digitalmente da: VIRGINIE NADDAFSKY56290000196A4201.EXXA
Data: 04/07/2025 12:58:50

DATA	REVISIONE
Giugno 2025	Autorizzazione Unica - art. 9 D.Lgs 190/24
Giugno 2025	Verifica di assoggettabilità a VIA - art. 19 D.Lgs 152/06

PROGETTISTI:
Ing. Samuele Viara
ORDINE DEGLI INGEGNERI DELLA PROVINCIA DI CUNEO
A1948 Dott. ing. Samuele Viara
Dott. For. Giorgio Curetti


SOCIETA' PROPONENTE:
TRYNYTYT WIND S.r.l
Lungotevere dei Mellini 7
00193 Roma (RM)
C.F e P.IVA 17284761008

TAVOLA

06W.AU.T.27.07


scala 1:500



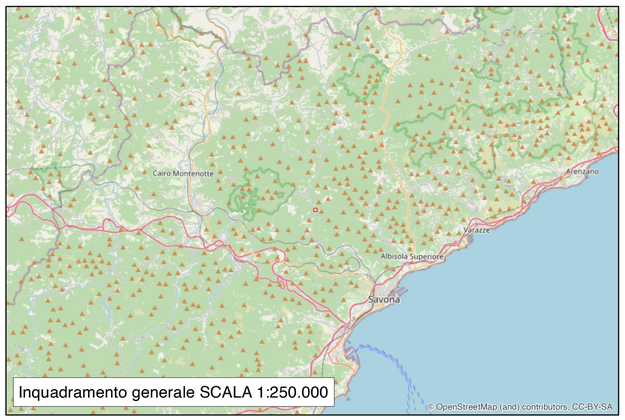

Inquadramento generale SCALA 1:250.000

© OpenStreetMap (and) contributors, CC-BY-SA

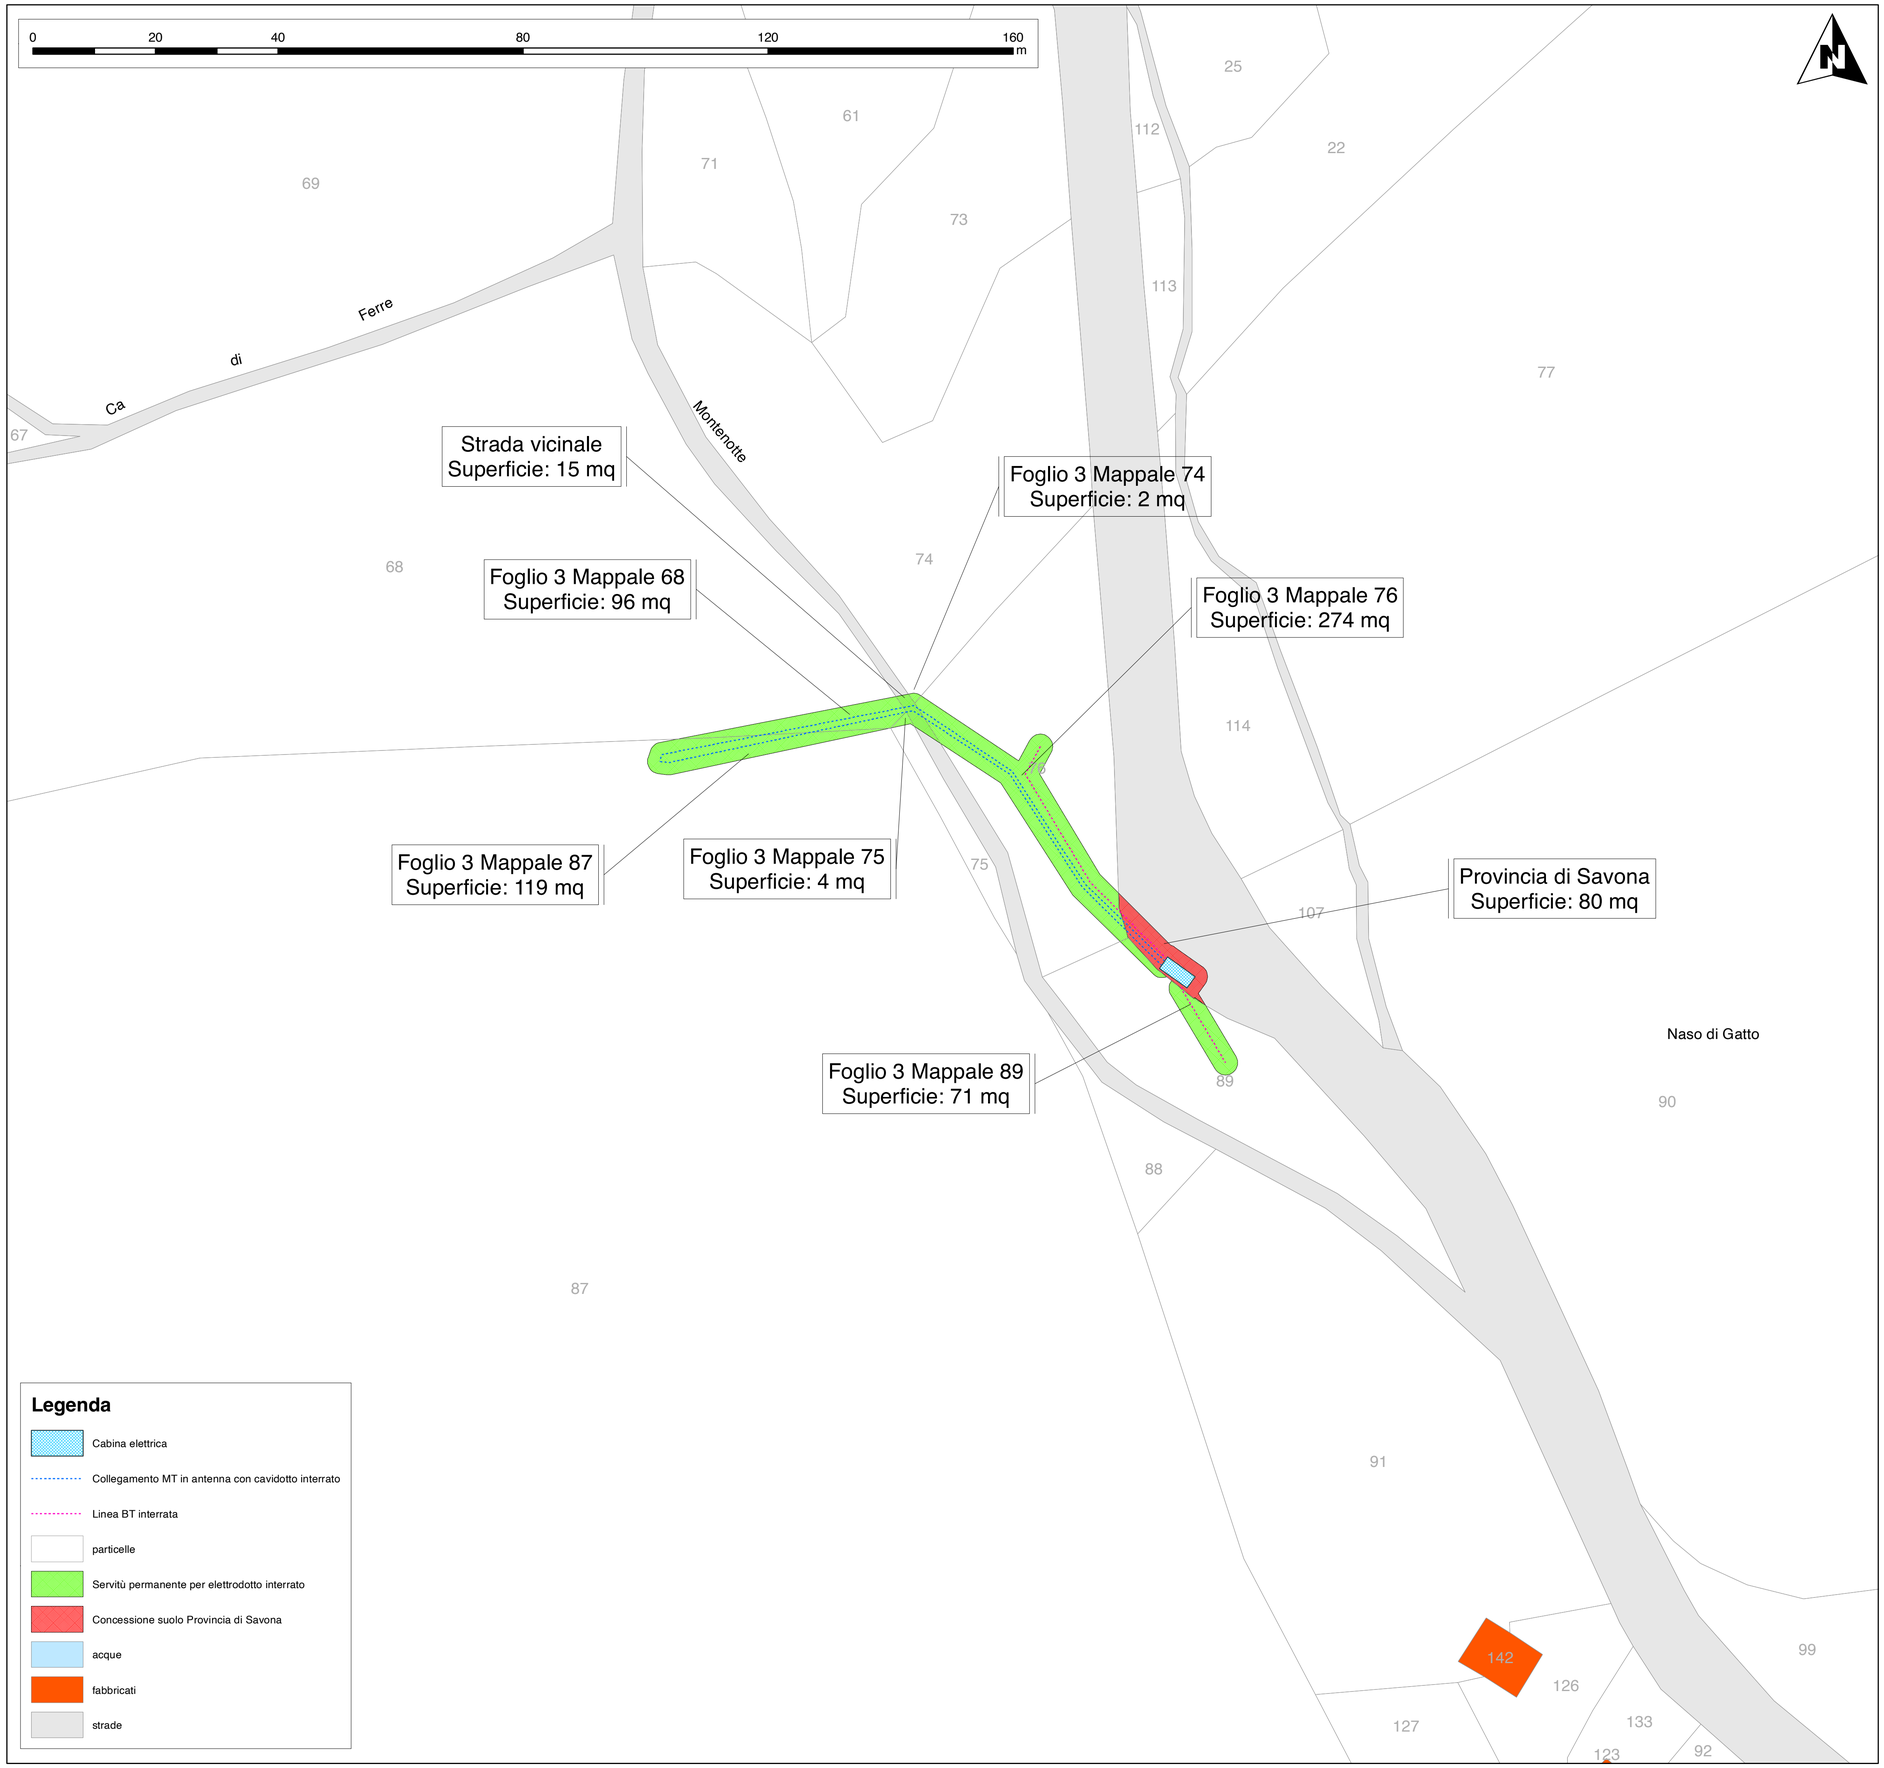

Legenda

- Cabina elettrica
- Collegamento MT in antenna con cavidotto interrato
- Linea BT interrata
- particelle
- Servitù permanente per elettrodotto interrato
- Concessione suolo Provincia di Savona
- acque
- fabbricati
- strade