REGIONE LIGURIA

Provincia di Savona

PAR PARIBVS

COMUNE DI SAVONA

IMPIANTO EOLICO "TRYNYTY 01" (2,5 MW) IN LOC. NASO DI GATTO

Sovrapposizione viabilità di cantiere a zone ANI-MA

Firmato digitalmente da: GIORGIO CURETTI
Data: 03/07/2025 14:05:59

DATA	REVISIONE
Giugno 2025	Autorizzazione Unica - art. 9 D.Lgs 190/24
Giugno 2025	Verifica di assoggettabilità a VIA - art. 19 D.Lgs 152/06


PROGETTISTI:
Ing. Samuele Viara
ORDINE DEGLI INGEGNERI DELLA PROVINCIA DI CUNEO
A1949 Dott. Ing. Samuele Viara

Dott. For. Giorgio Curetti

SOCIETA' PROPONENTE:
TRYNYTYT WIND S.r.l
Lungotevere dei Mellini 7
00193 Roma (RM)
C.F e P.IVA 17284761008

TAVOLA
06W.AU.T.31
scala 1:5.000



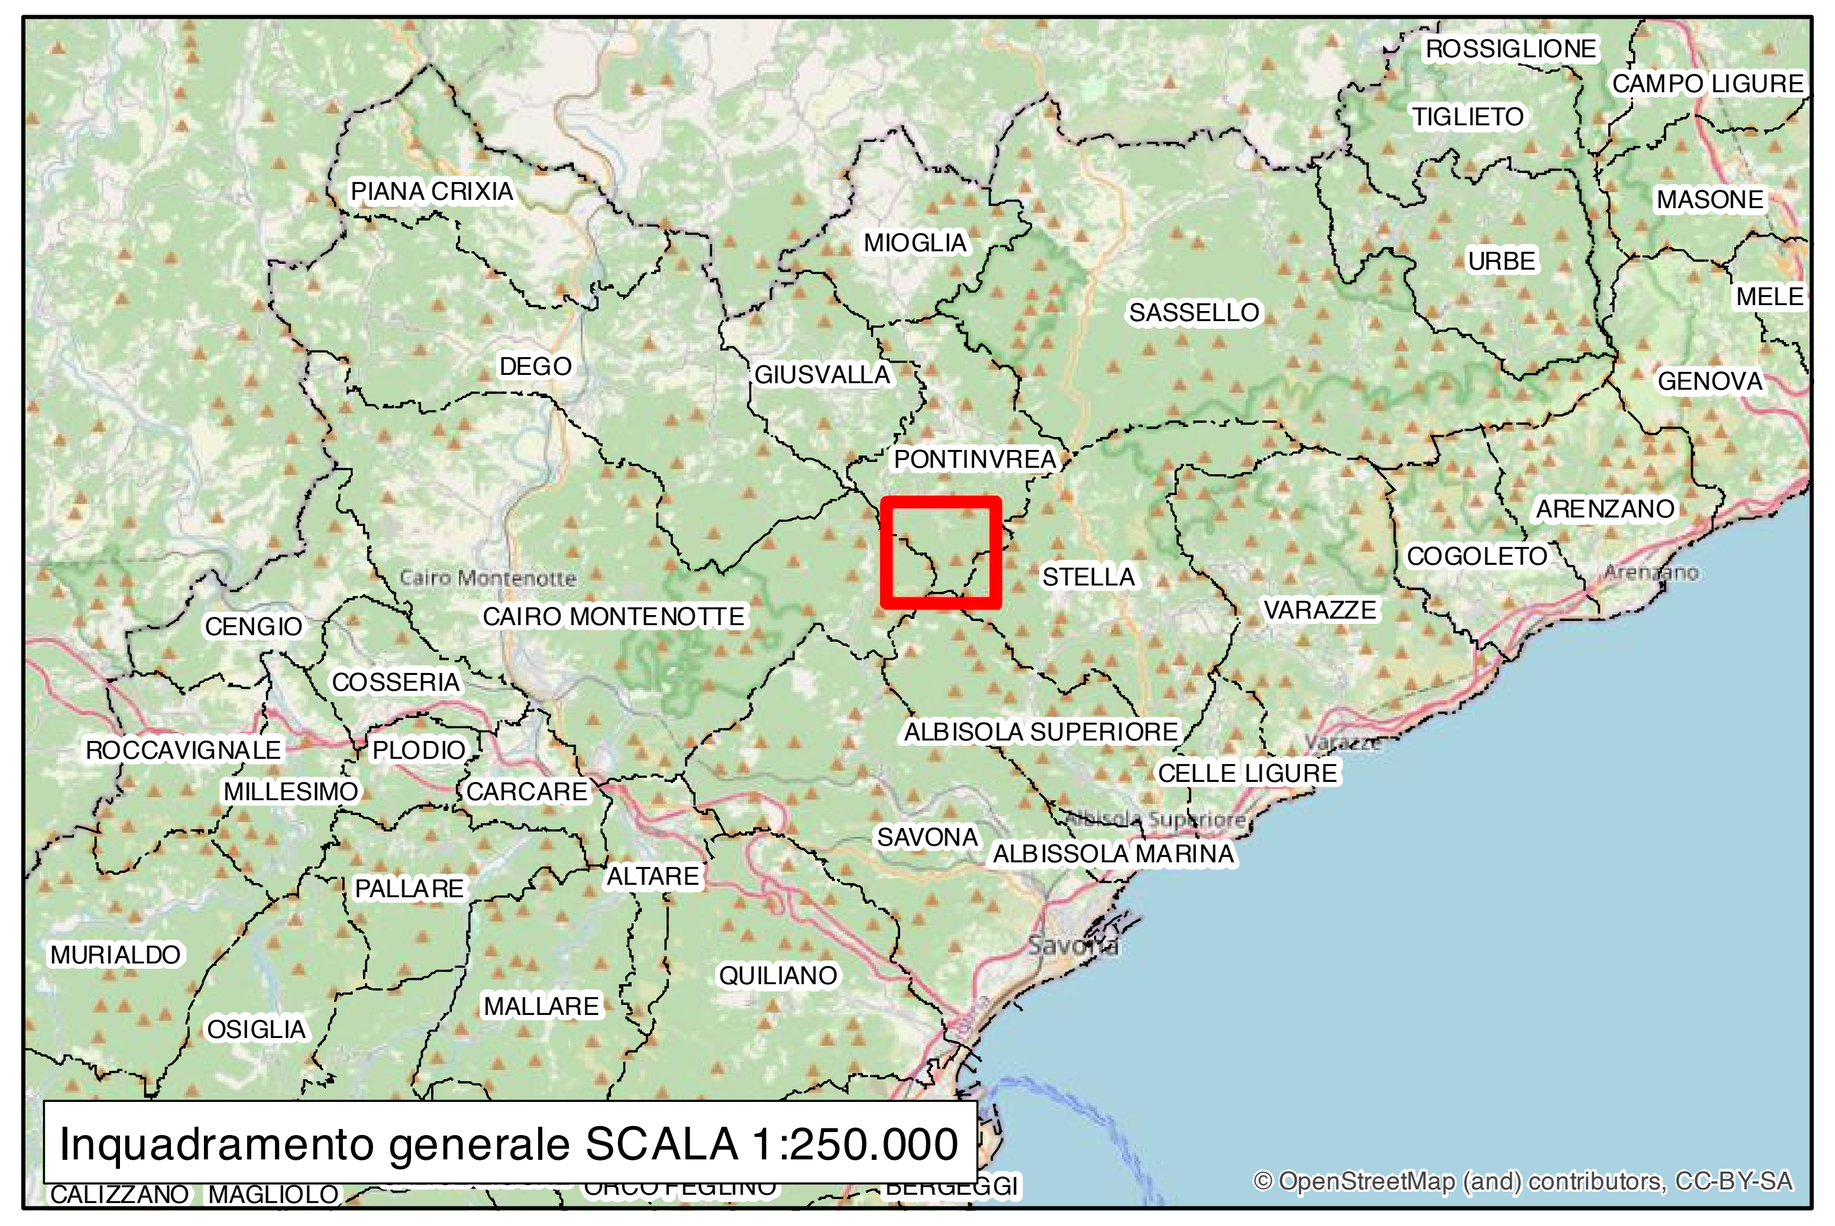

Inquadramento generale SCALA 1:250.000

Legenda

- Localizzazione WTG
- Ingombro viabilità di accesso
- Area spazzata dalle pale
- Ingombro piazzole di montaggio
- Confini Comunali

