

Dismissione della Piazzola di Manutenzione


Fase di Esercizio

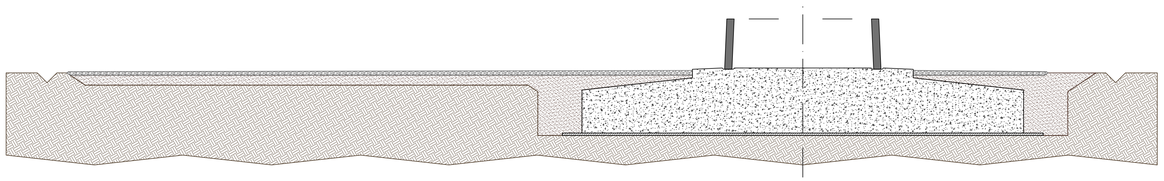


Smontaggio torre e rimozione piazzola di manutenzione

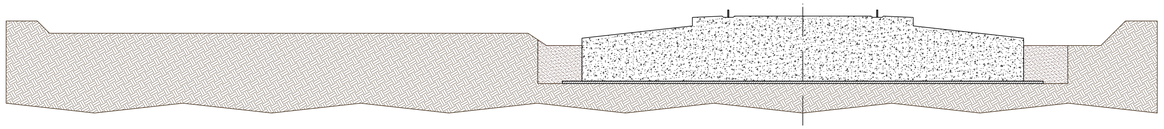

Demolizione del Plinto di Fondazione

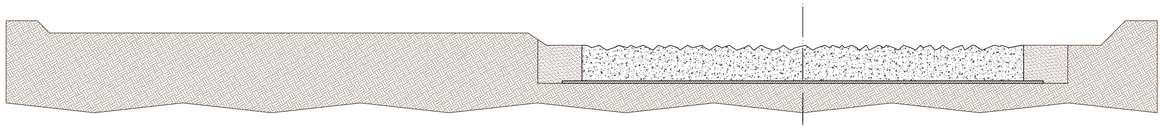


Ripristino Finale del Sito Dismesso

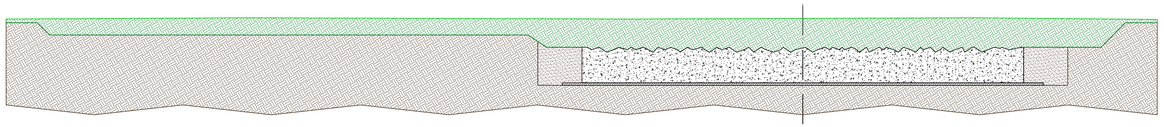


Dismissione del Plinto di Fondazione


Fase di Esercizio

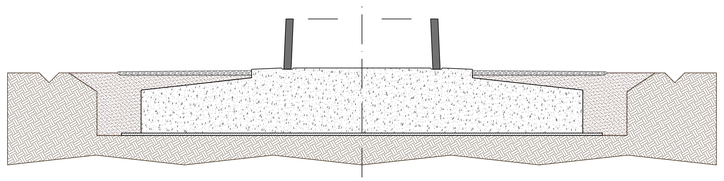


Smontaggio torre e rimozione piazzola di manutenzione

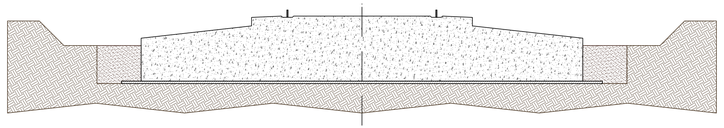

Demolizione del Plinto di Fondazione

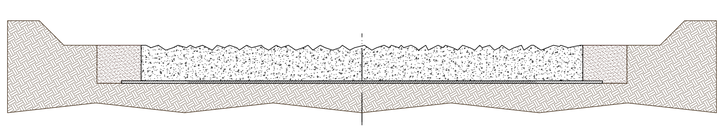


Ripristino Finale del Sito Dismesso

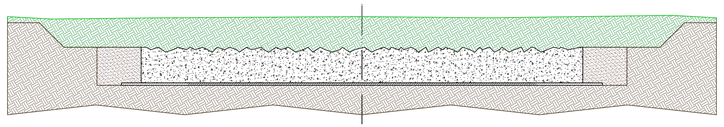


Dismissione del Cavidotto con Cavi non Autoportanti - Caso A

Scala 1:25


Fase di Esercizio

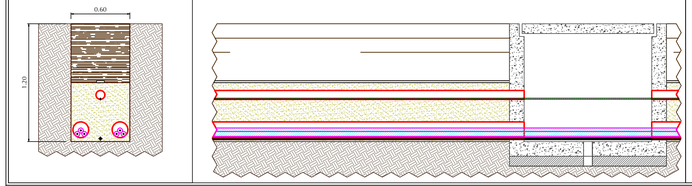

Rimozione dei cavi

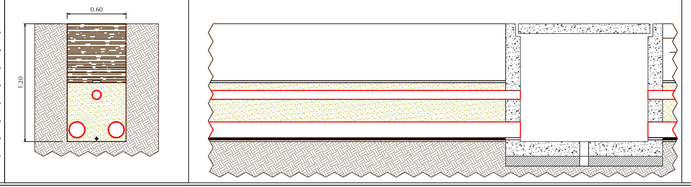


Ripristino Finale del Sito Dismesso

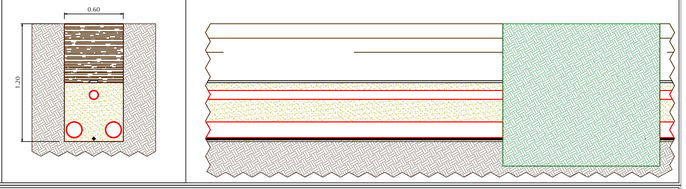


Dismissione del Cavidotto con Cavi Autoportanti - Caso B

Scala 1:25


Fase di Esercizio

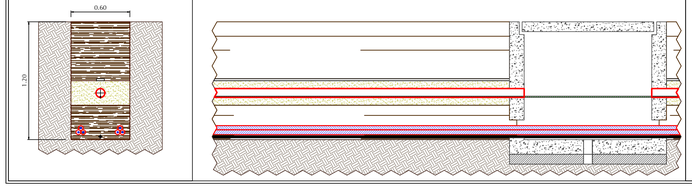

Rimozione dei cavi

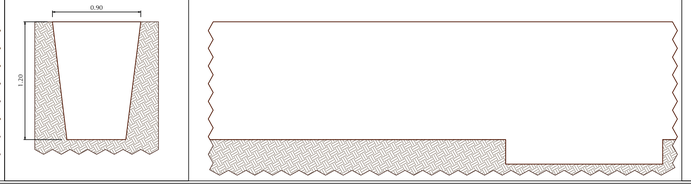

Ripristino Finale del Sito Dismesso

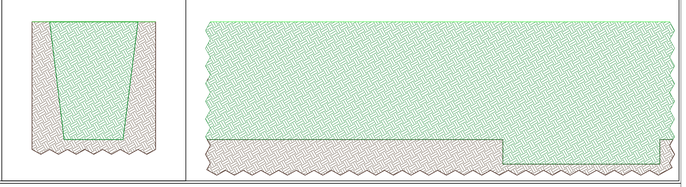

Legenda

- Plinto di fondazione in cemento armato
- Magrone di livellamento
- Terreno intatto
- Spezzato Misto Cava
- Misto Stabilizzato
- Terreno vegetale
- Terra di riempimento compatta
- Sabbia Fine
- Profilo morfologico del terreno ante operam
- Nastro monitore
- Rete di messa a terra - Cu 50 mm²
- Cavi media tensione 18/30 kV dotati di protezione meccanica
- Cavo media tensione 18/30 kV senza protezione meccanica
- Corrugato in PVC
- Cavo in fibra ottica

REGIONE LIGURIA

Provincia di Savona

COMUNE DI SAVONA

IMPIANTO EOLICO "TRYNYTY 01" (2,5 MW)
IN LOC. NASO DI GATTO

Firmato digitalmente da: GIORGIO CURETTI
Data: 03/07/2025 14:06:00

DATA	REVISIONE
Giugno 2025	Autorizzazione Unica - art. 9 D.Lgs 190/24
Giugno 2025	Verifica di assoggettabilità a VIA - art. 19 D.Lgs 152/06

PROGETTISTI:
Ing. Samuele Viara
ORDINE DEGLI INGEGNERI DELLA PROVINCIA DI CUNEO
N.1044 Dott. Ing. Samuele Viara
Dott. For. Giorgio Curetti

SOCIETA' PROPONENTE:
TRYNYTYT WIND S.r.l
Lungotevere dei Mellini 7
00193 Roma (RM)
C.F e P.IVA 17284761008

TAVOLA
06W.AU.T.32
scala 1:100

Rappresentazione opere di dismissione - Elaborato tipo