REGIONE LIGURIA

Provincia di Savona

COMUNE DI SAVONA

IMPIANTO EOLICO "TRYNYTY 01" (2,5 MW) IN LOC. NASO DI GATTO

Firmato digitalmente
da: Samuele Viara
Data: 06/10/2025
10:34:20

Firmato digitalmente
da: GIORGIO CURETTI
Data: 29/09/2025
12:03:32

Piano particellare di esproprio


DATA	REVISIONE
Giugno 2025	Autorizzazione Unica - art. 9 D.Lgs 190/24
Giugno 2025	Verifica di assoggettabilità a VIA - art. 19 D.Lgs 152/06

PROGETTISTI:
Ing. Samuele Viara
ORDINE DEGLI INGEGNERI DELLA PROVINCIA DI CUNEO A1948 Dott. ing. Samuele Viara
Dott. For. Giorgio Curetti
Dott. Giorgio Curetti N. 237 ALBO CUNEO

SOCIETA' PROPONENTE:
TRYNYTYT WIND S.r.l
Lungotevere dei Mellini 7
00193 Roma (RM)
C.F e P.IVA 17284761008

TAVOLA
06W.AU.T.34
scala 1:500



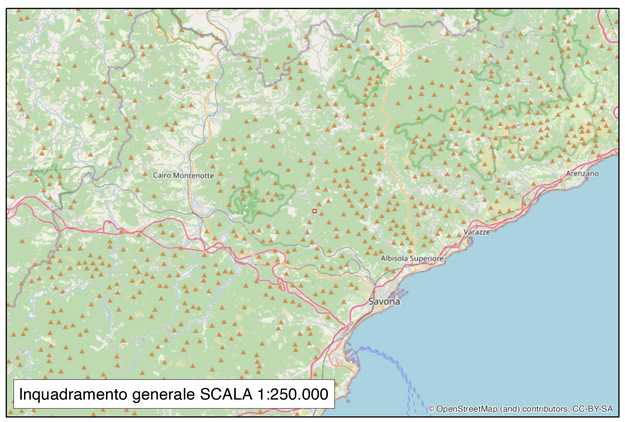

Inquadramento generale SCALA 1:250.000

