REGIONE LIGURIA

Provincia di Savona

PAR PARIBVS

COMUNE DI SAVONA

IMPIANTO EOLICO "TRYNYTY 01" (2,5 MW)
IN LOC. NASO DI GATTO

Firmato digitalmente da: GIORGIO CURETTI
Data: 03/07/2025 14:06:05

Firmato digitalmente da: VRGMNL78L05F207O/5|IT|00001964001 EKXA
CN=Dott. Giorgio Curetti
O=Ordine degli Ingegneri della Provincia di Cuneo
OU=Ingegnere
Certificato d'uso: ExpInfi Test Identifies X.509
Ruolo: Consulente Tecnico Issued For the Italian National Service Card (CNS) project in according to the Italian regulation
Data: 04/07/2025 11:54:55

Carta delle rocce verdi

DATA	REVISIONE
Giugno 2025	Autorizzazione Unica - art. 9 D.Lgs 190/24
Giugno 2025	Verifica di assoggettabilità a VIA - art. 19 D.Lgs 152/06

PROGETTISTI:
Ing. Samuele Viara
ORDINE DEGLI INGEGNERI DELLA PROVINCIA DI CUNEO
A1948 Dott. ing. Samuele Viara


Dott. For. Giorgio Curetti
Dott. Giorgio Curetti N. 232 A.I.dF. CUNEO


SOCIETA' PROPONENTE:
TRYNYTYT WIND S.r.l
Lungotevere dei Mellini 7
00193 Roma (RM)
C.F e P.IVA 17284761008

TRYNYTY WIND

TAVOLA
06W.AU.T.36
scala 1:10.000



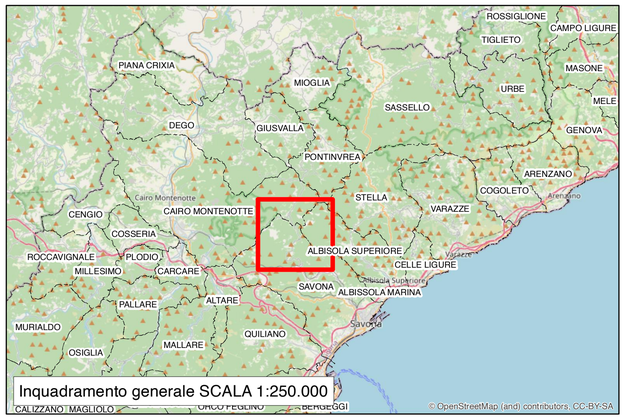

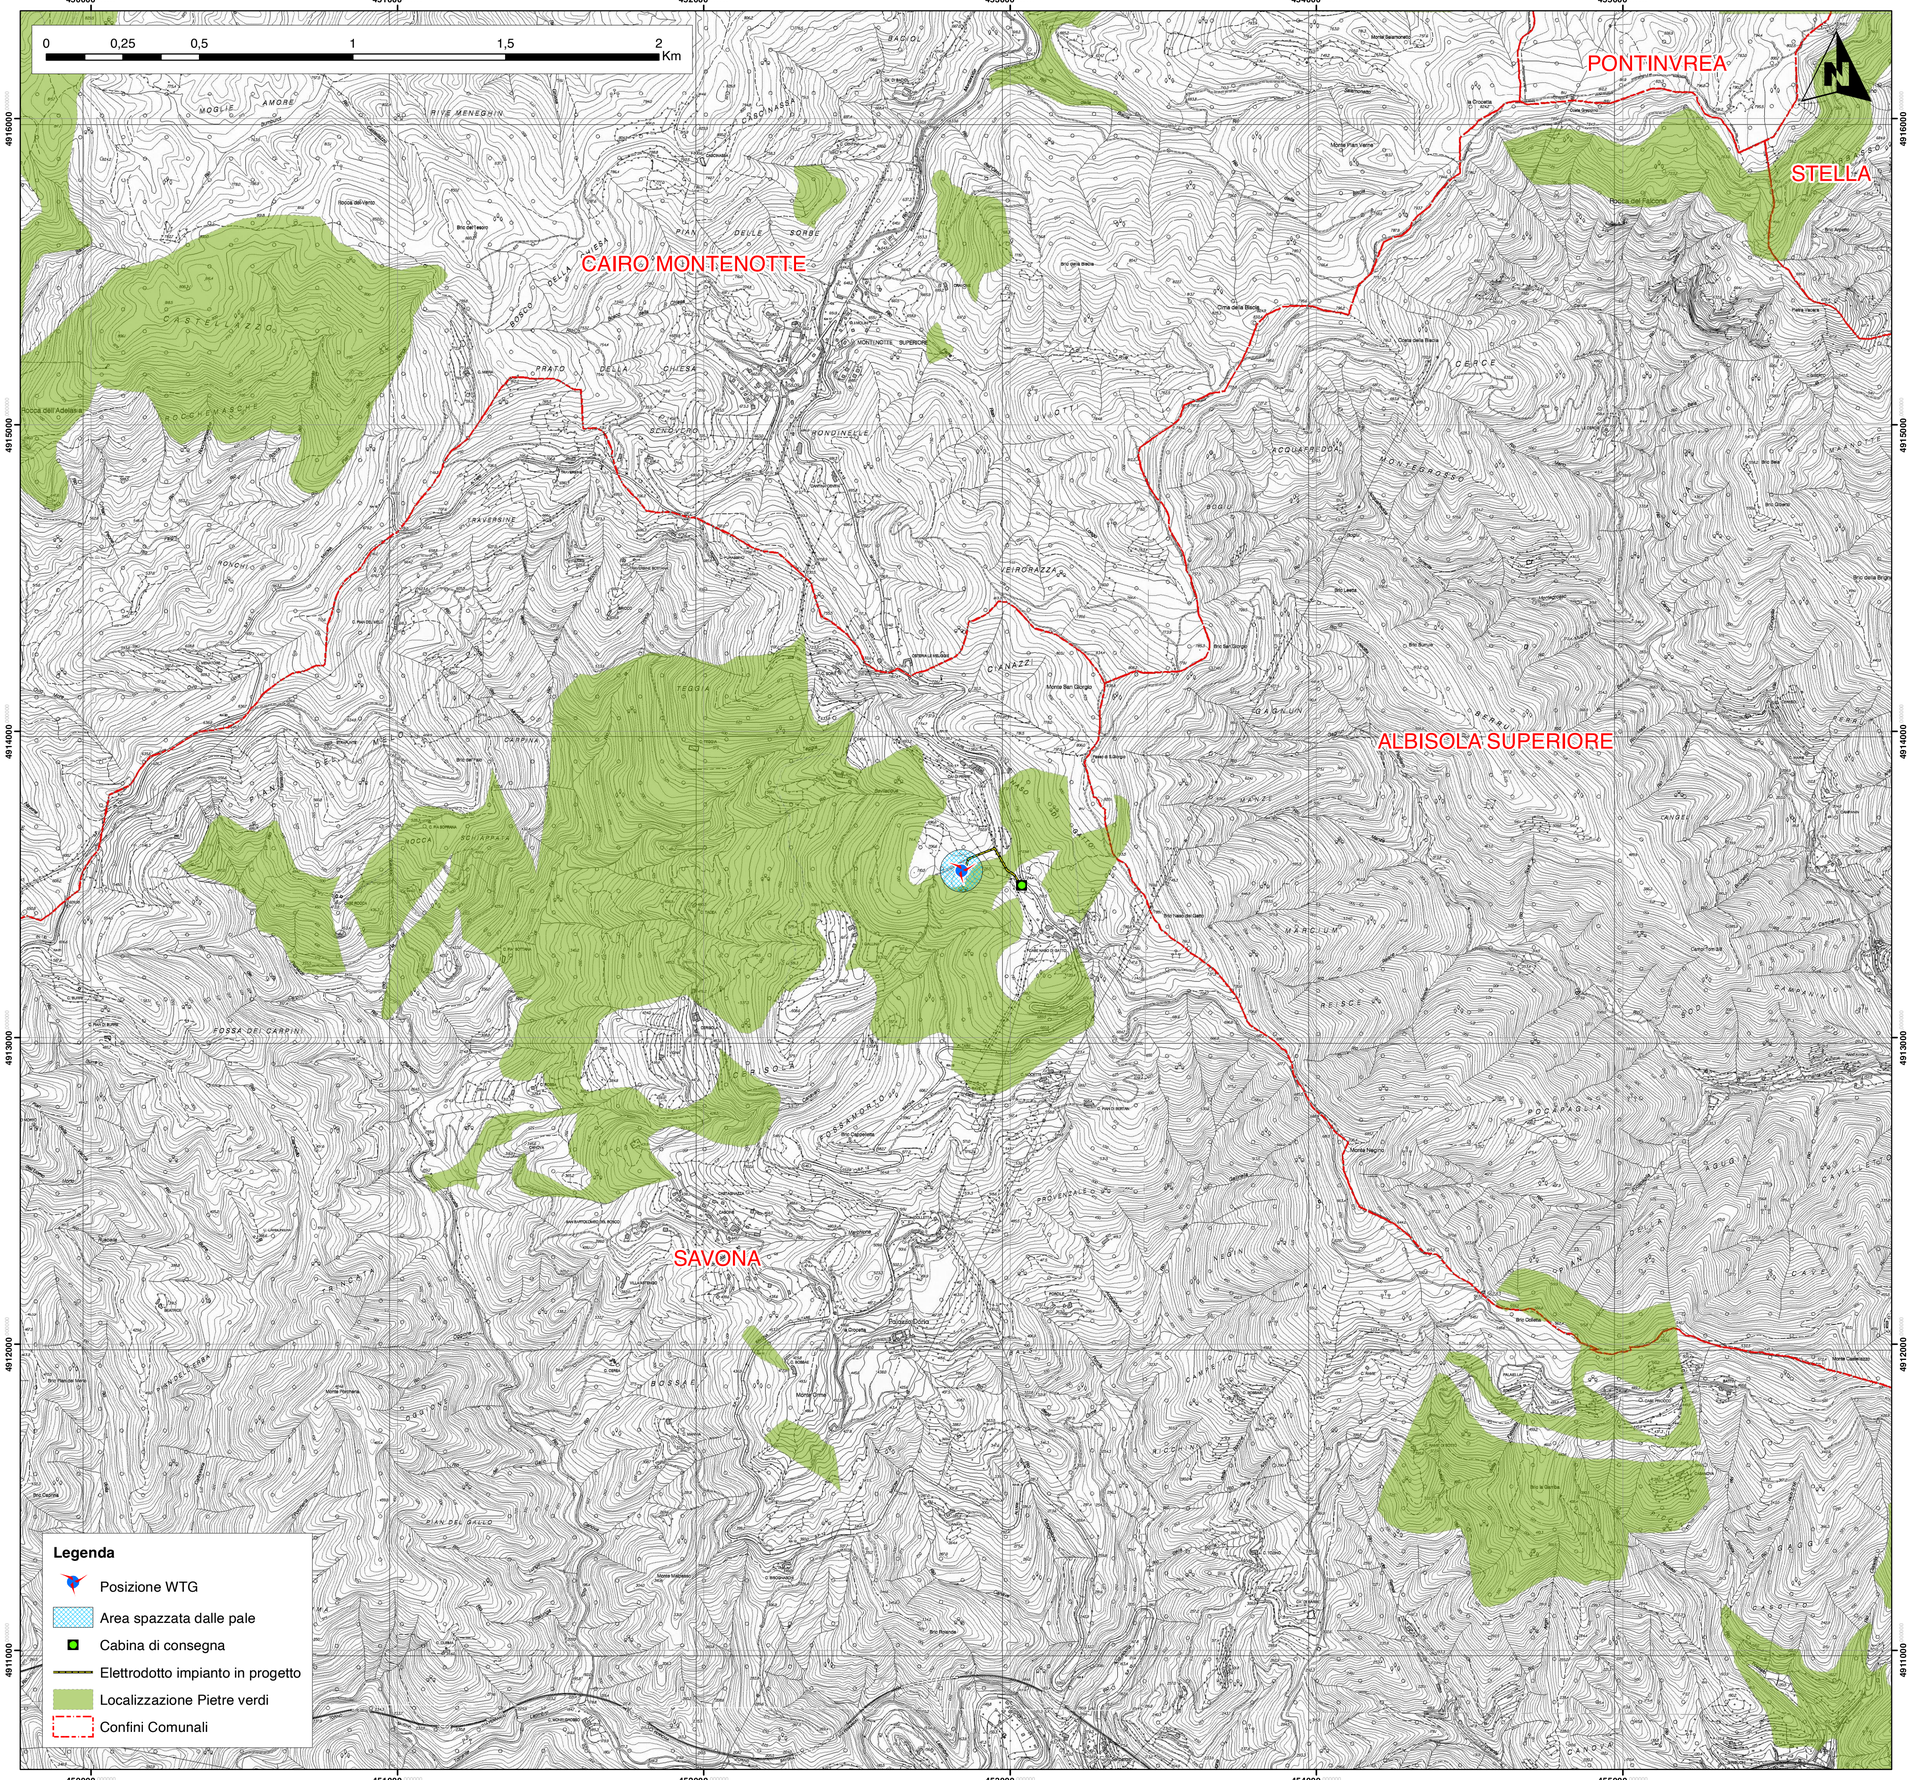

Legenda

- Posizione WTG
- Area spazzata dalle pale
- Cabina di consegna
- Elettrodotto impianto in progetto
- Localizzazione Pietre verdi
- Confini Comunali