REGIONE LIGURIA

Provincia di Savona

COMUNE DI SAVONA

IMPIANTO EOLICO "TRYNYTY 01" (2,5 MW) IN LOC. NASO DI GATTO

ATTO DIRIGENZIALE DI CONCESSIONE N.1986 06/06/2025
Concessione Provincia di Savona - Aree di occupazione temporanea

Firmato digitalmente da: GIORGIO CURETTI
Data: 03/07/2025 14:06:13

Firmato digitalmente da: Giorgio Curetti
Organizzazione: Progetto CNG Ingegneri
Data: 04/07/2025 11:54:47


DATA	REVISIONE
Giugno 2025	Autorizzazione Unica - art. 9 D.Lgs 190/24
Giugno 2025	Verifica di assoggettabilità a VIA - art. 19 D.Lgs 152/06

PROGETTISTI:
Ing. Samuele Viara
ORDINE DEGLI INGEGNERI DELLA PROVINCIA DI CUNEO A1948 Dott. ing. Samuele Viara
Dott. For. Giorgio Curetti


SOCIETA' PROPONENTE:
TRYNYTYT WIND S.r.l
Lungotevere dei Mellini 7
00193 Roma (RM)
C.F e P.IVA 17284761008

TAVOLA
06W.AU.T.39.01
scala 1:1.500



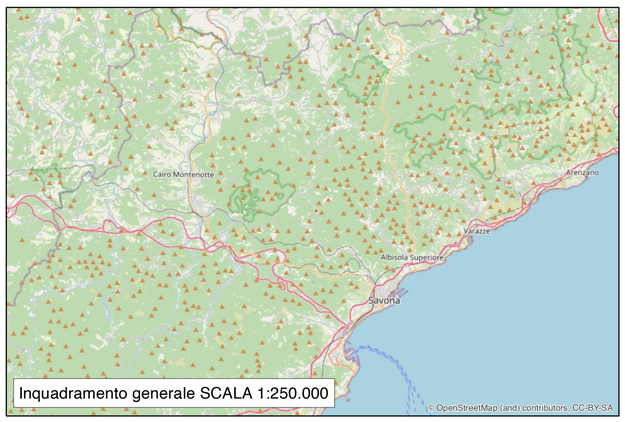

Inquadramento generale SCALA 1:250.000

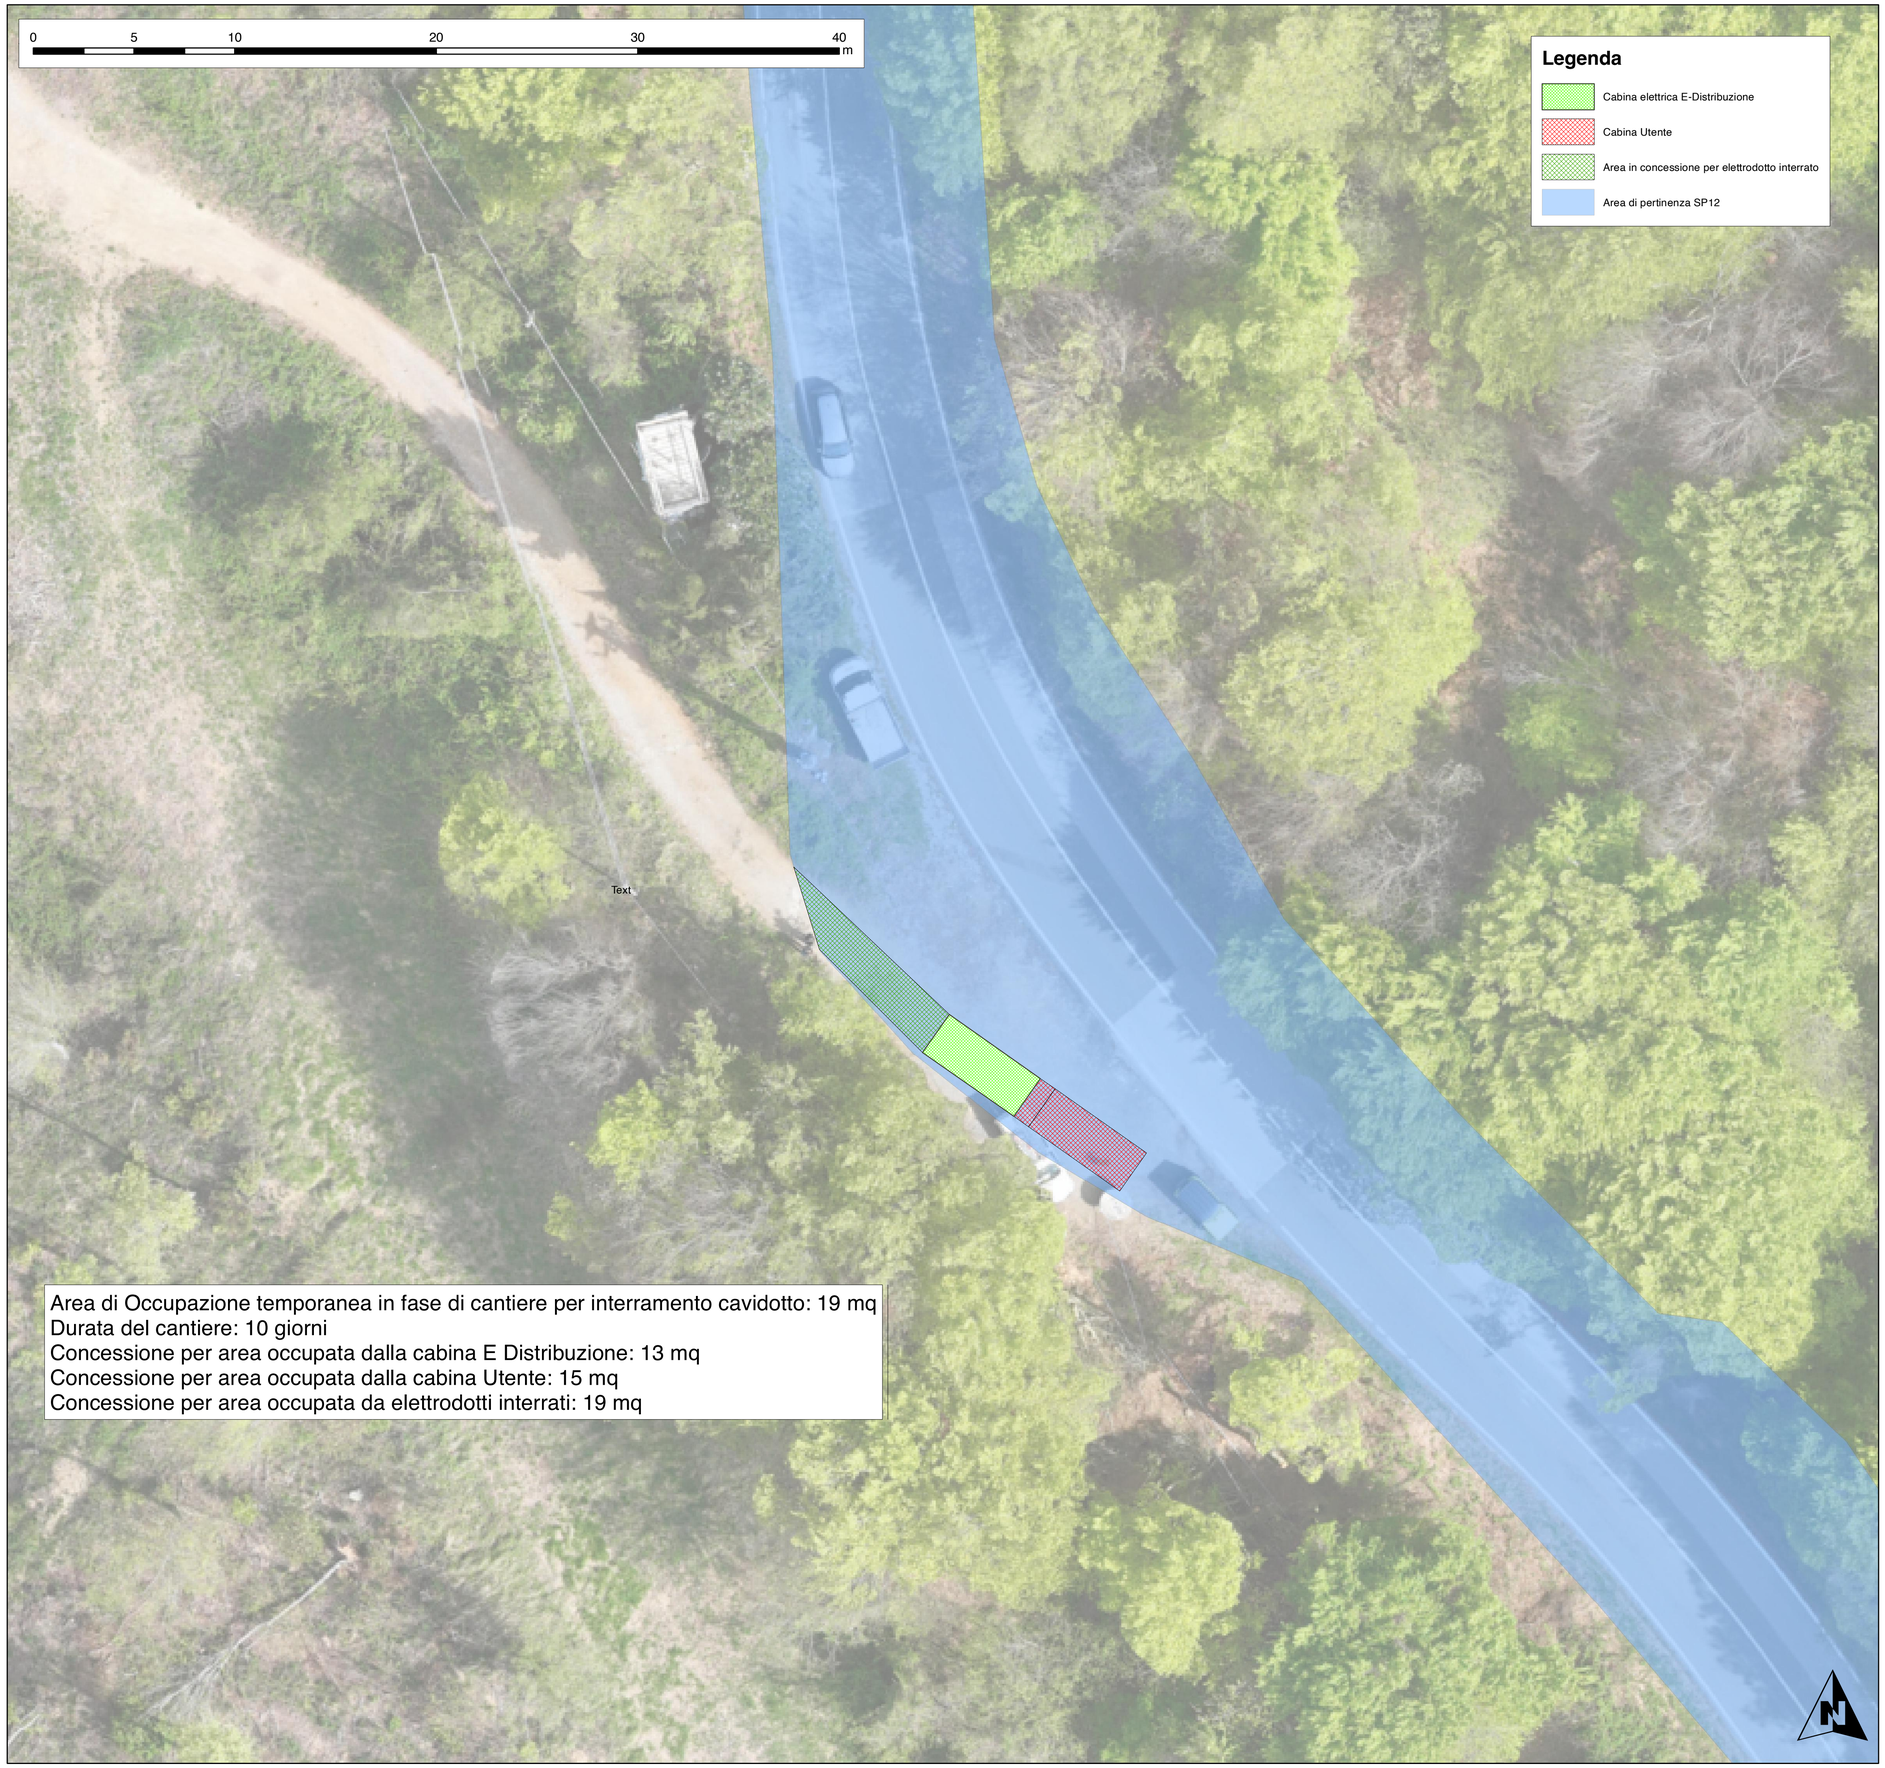

Area di Occupazione temporanea in fase di cantiere per interramento cavidotto: 19 mq
Durata del cantiere: 10 giorni
Concessione per area occupata dalla cabina E Distribuzione: 13 mq
Concessione per area occupata dalla cabina Utente: 15 mq
Concessione per area occupata da elettrodotti interrati: 19 mq