REGIONE LIGURIA

Provincia di Savona

COMUNE DI SAVONA

IMPIANTO EOLICO "TRYNYTY 01" (2,5 MW)
IN LOC. NASO DI GATTO

ATTO DIRIGENZIALE DI CONCESSIONE N.1986 06/06/2025
Concessione Provincia di Savona - Planimetria opere accessorie

Firmato digitalmente da: GIORGIO CURETTI
Data: 03/07/2025 14:06:15

Firmato digitalmente da: VIRGINIE NADDEO:VRGNDE74D67Z330O/01196/4201.EKXA
Organizzazione: Ordine degli Ingegneri della provincia di Cuneo
Unità organizzativa: Consiglio Nazionale Ingegneri
Certificato d'uso: Explicit Text: Identifies X.509 authentication certificate issued for the Italian Professional Signature (CNS) project in according to the Italian regulations
Data: 04/07/2025 11:54:49

DATA	REVISIONE
Giugno 2025	Autorizzazione Unica - art. 9 D.Lgs 190/24
Giugno 2025	Verifica di assoggettabilità a VIA - art. 19 D.Lgs 152/06


PROGETTISTI:
Ing. Samuele Viara
ORDINE DEGLI INGEGNERI DELLA PROVINCIA DI CUNEO
A1948 Dott. ing. Samuele Viara

Dott. For. Giorgio Curetti

SOCIETA' PROPONENTE:
TRYNYTYT WIND S.r.l
Lungotevere dei Mellini 7
00193 Roma (RM)
C.F e P.IVA 17284761008

TAVOLA
06W.AU.T.39.02
scala 1:1.200



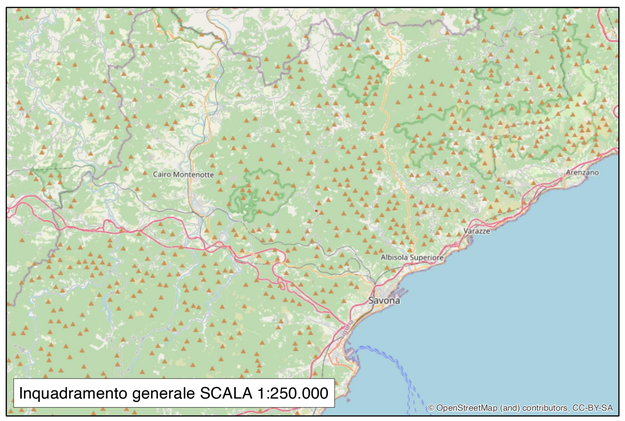

Inquadramento generale SCALA 1:250.000

0 5 10 20 30 40 m

ESEMPIO DI BARRIERA UTILIZZATA

Verranno utilizzate barriere in acciaio e legno conformi agli standard imposti dalla vigente normativa
L'uso di questi materiali permetterà un inserimento dell'opera meno impattante sul paesaggio



Guard-rail con montanti infissi su terra
Direzione Montenotte Inferiore
Lunghezza 60 m

Guard-rail con montanti infissi su terra
Tratto a protezione della cabina elettrica
posto all'imbocco della viabilità di accesso
Lunghezza 12 m

Guard-rail con montanti infissi su terra
Direzione Savona
Lunghezza 60 m

L 43 m

L 15 m

Text

Legenda

- Cabina Utente
- Cabina elettrica
- Guard rail
- Tralicci MT esistenti
- Collegamento MT in antenna con cavidotto interrato
- Linea BT interrata
- Linea MT esistente
- Linea BT esistente