REGIONE LIGURIA

Provincia di Savona

COMUNE DI SAVONA

IMPIANTO EOLICO "TRYNYTY 01" (2,5 MW)
IN LOC. NASO DI GATTO

Firmato digitalmente da: Samuele Viara
Data: 03/12/2025 18:49:00

Firmato digitalmente da: GIORGIO CURETTI
Data: 24/11/2025 19:08:44

Profilo longitudinale della viabilità

DATA	REVISIONE
Giugno 2025	Autorizzazione Unica - art. 9 D.Lgs 190/24
Giugno 2025	Verifica di assoggettabilità a VIA - art. 19 D.Lgs 152/06
Novembre 2025	Integrazioni richieste prot n. 2025-0545621

PROGETTISTI:
Ing. Samuele Viara
ORDINE DEGLI INGEGNERI DELLA PROVINCIA DI CUNEO
A1949 Dott. Ing. Samuele Viara

Dott. For. Giorgio Curetti


SOCIETA' PROPONENTE:
TRYNYTYT WIND S.r.l
Lungotevere dei Mellini 7
00193 Roma (RM)
C.F e P.IVA 17284761008

TAVOLA
06W.AU.T.21.03
scala 1:500


RILIEVO TOPOGRAFICO EFFETTUATO CON DRONE DJI MATRICE 400 RTK
DOTATO DI SENSORE LIDAR DJI ZENMUSE L2
RILIEVO EFFETTUATO NEL MESE DI OTTOBRE 2025



SEZ-01 Profilo longitudinale viabilità - stato di fatto
Scale: 1:200

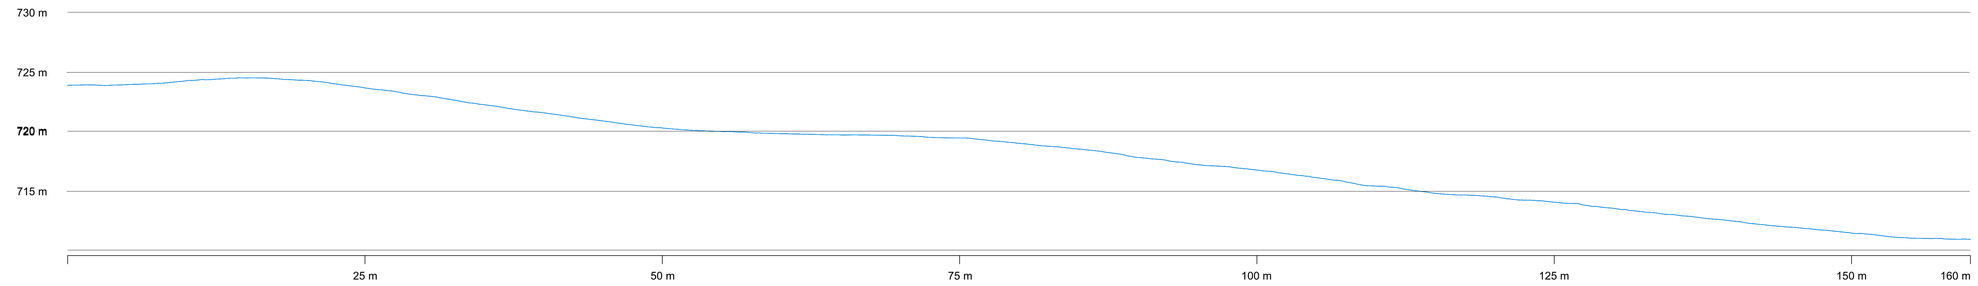

SEZ-2 Profilo - stato di cantiere-esercizio-dismissione
Scale: 1:200

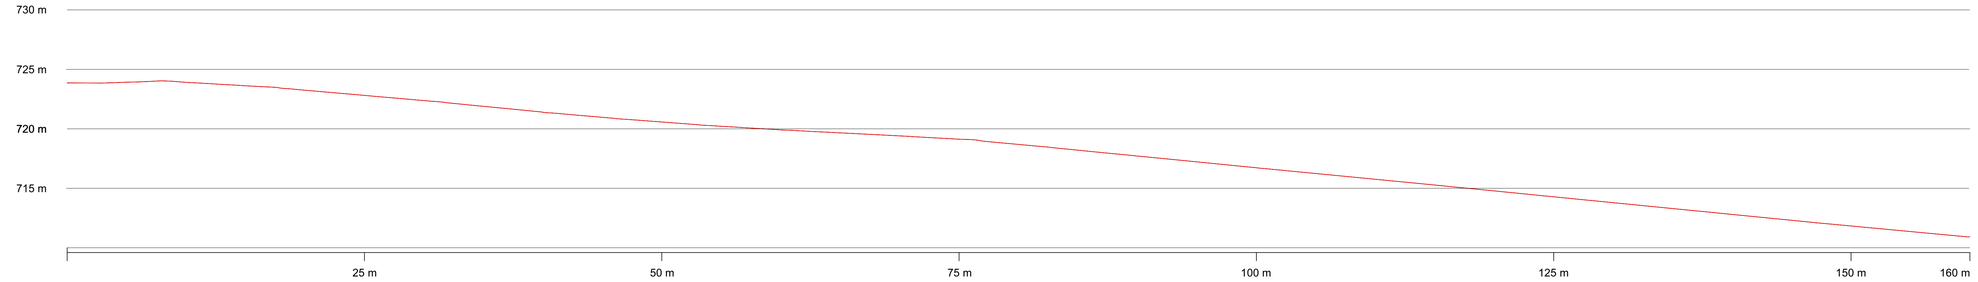

SEZ-3 Profilo - profilo comparativo con indicazione scavi e riporti
Scale: 1:200

