REGIONE LIGURIA

Provincia di Savona

COMUNE DI SAVONA

IMPIANTO EOLICO "TRYNYTY 01" (2,5 MW) IN LOC. NASO DI GATTO

Firmato digitalmente
da: Samuele Viara
Data: 03/12/2025
18:48:49

Firmato digitalmente
da: GIORGIO CURETTI
Data: 24/11/2025
19:08:49

Sezioni trasversali viabilità - Stato di dismissione

DATA	REVISIONE
Giugno 2025	Autorizzazione Unica - art. 9 D.Lgs 190/24
Giugno 2025	Verifica di assoggettabilità a VIA - art. 19 D.Lgs 152/06
Novembre 2025	Integrazioni richieste prot n. 2025-0545621

PROGETTISTI:
Ing. Samuele Viara
ORDINE DEGLI INGEGNERI DELLA PROVINCIA DI CUNEO A1948 Dott. ing. Samuele Viara
Dott. For. Giorgio Curetti

SOCIETA' PROPONENTE:
TRYNYTYT WIND S.r.l
Lungotevere dei Mellini 7
00193 Roma (RM)
C.F e P.IVA 17284761008

TAVOLA


06W.AU.T.22.04

scala 1:100


RILIEVO TOPOGRAFICO EFFETTUATO CON DRONE DJI MATRICE 400 RTK
DOTATO DI SENSORE LIDAR DJI ZENMUSE L2
RILIEVO EFFETTUATO NEL MESE DI OTTOBRE 2025




A-01 Sezione Stato di dismissione
Scale: 1:100

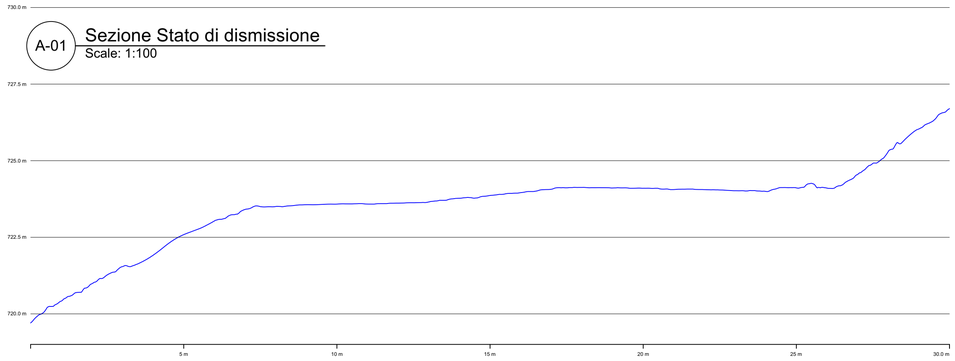


A-02 Sezione Stato di dismissione
Scale: 1:100

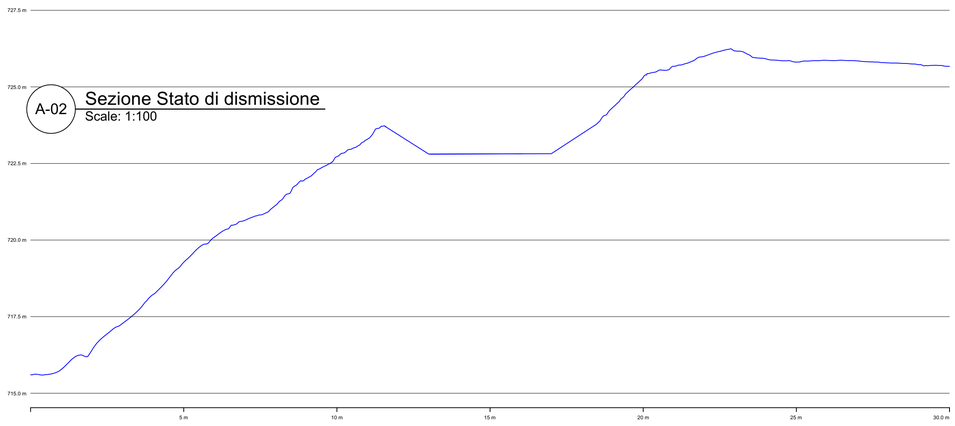


A-03 Sezione Stato di dismissione
Scale: 1:100

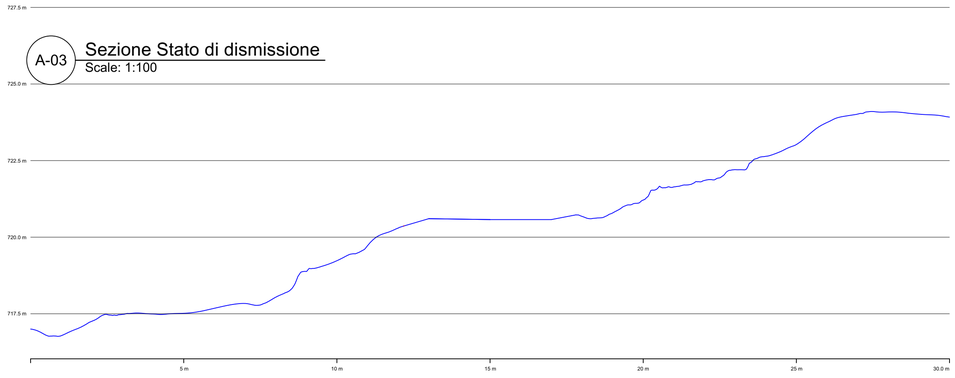


A-04 Sezione Stato di dismissione
Scale: 1:100

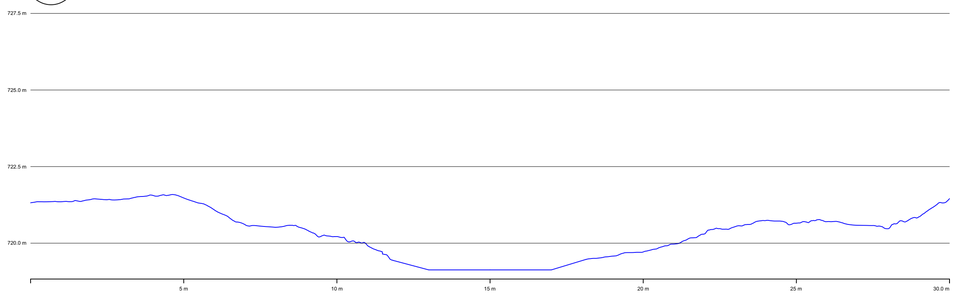


A-05 Sezione Stato di dismissione
Scale: 1:100

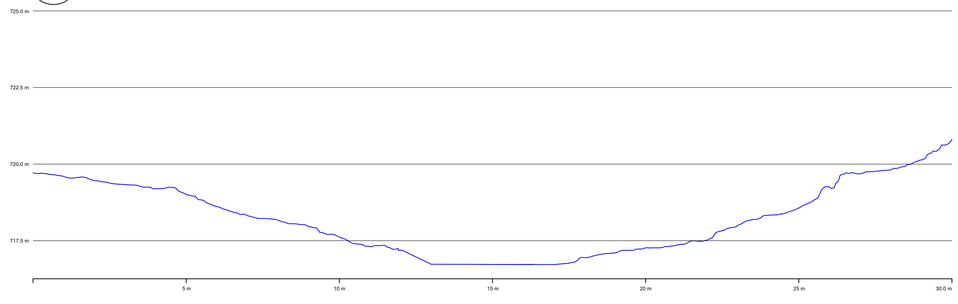

A-06 Sezione Stato di dismissione
Scale: 1:100

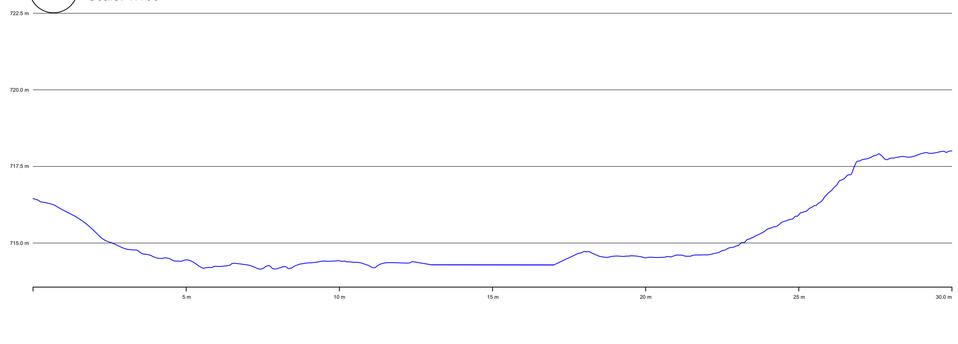

A-07 Sezione Stato di dismissione
Scale: 1:100

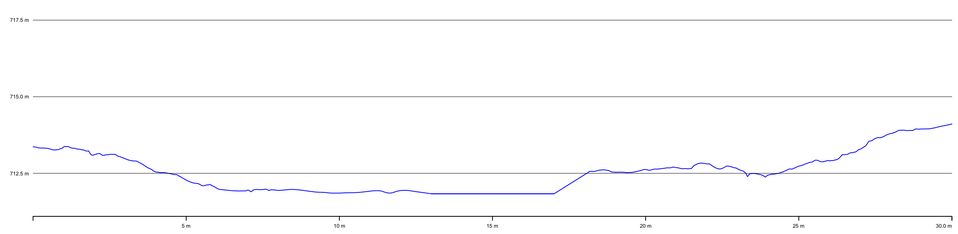

A-08 Sezione Stato di dismissione
Scale: 1:100

