REGIONE LIGURIA

Provincia di Savona

COMUNE DI SAVONA

IMPIANTO EOLICO "TRYNYTY 01" (2,5 MW) IN LOC. NASO DI GATTO

Firmato digitalmente da: Samuele Viara
Data: 03/12/2025 18:48:53

Firmato digitalmente da: GIORGIO CURETTI
Data: 24/11/2025 19:08:50

DATA	REVISIONE
Giugno 2025	Autorizzazione Unica - art. 9 D.Lgs 190/24
Giugno 2025	Verifica di assoggettabilità a VIA - art. 19 D.Lgs 152/06
Novembre 2025	Integrazioni richieste prot n. 2025-0545621

PROGETTISTI:
Ing. Samuele Viara
ORDINE DEGLI INGEGNERI DELLA PROVINCIA DI CUNEO
A1941 Dott. Ing. Samuele Viara
Dott. For. Giorgio Curetti

SOCIETA' PROPONENTE:
TRYNYTY WIND S.r.l
Lungotevere dei Mellini 7
00193 Roma (RM)
C.F.e P.IVA 17284761008


TAVOLA

06W.AU.T.40


scala 1:5.000

Skyline del crinale


PLANIMETRIA DEL CRINALE
SU CARTA TECNICA REGIONALE
SCALA 1:10.000

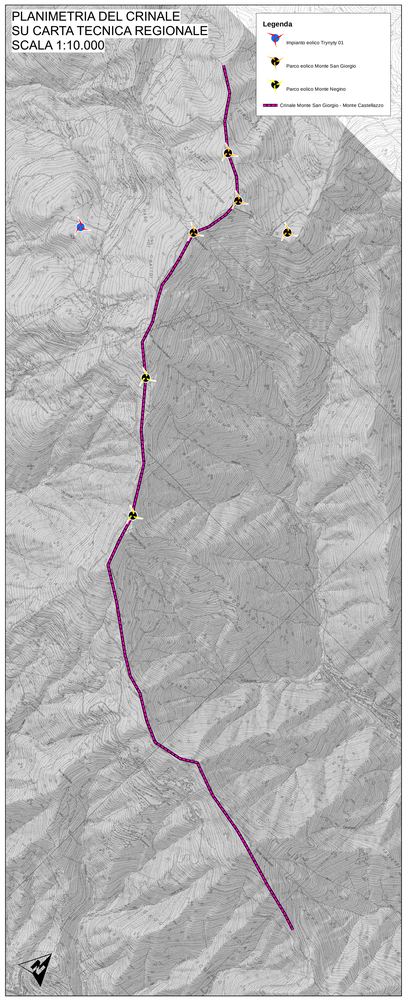


SKYLINE CRINALE MONTE SAN GIORGIO - MONTE CASTELLAZZO - VISTA DA OVEST

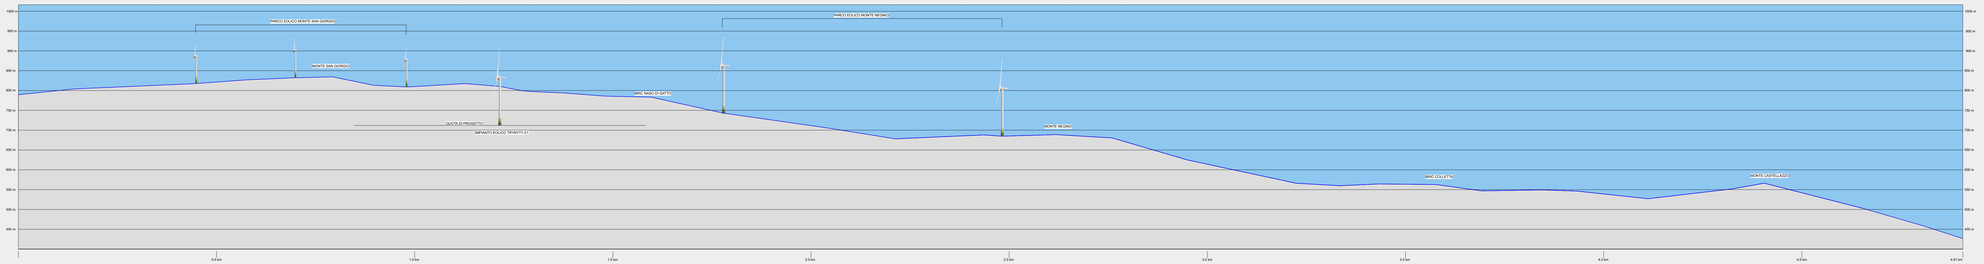

SIMULAZIONE 3D SU APP GOOGLE EARTH PRO - VISTA DA OVEST

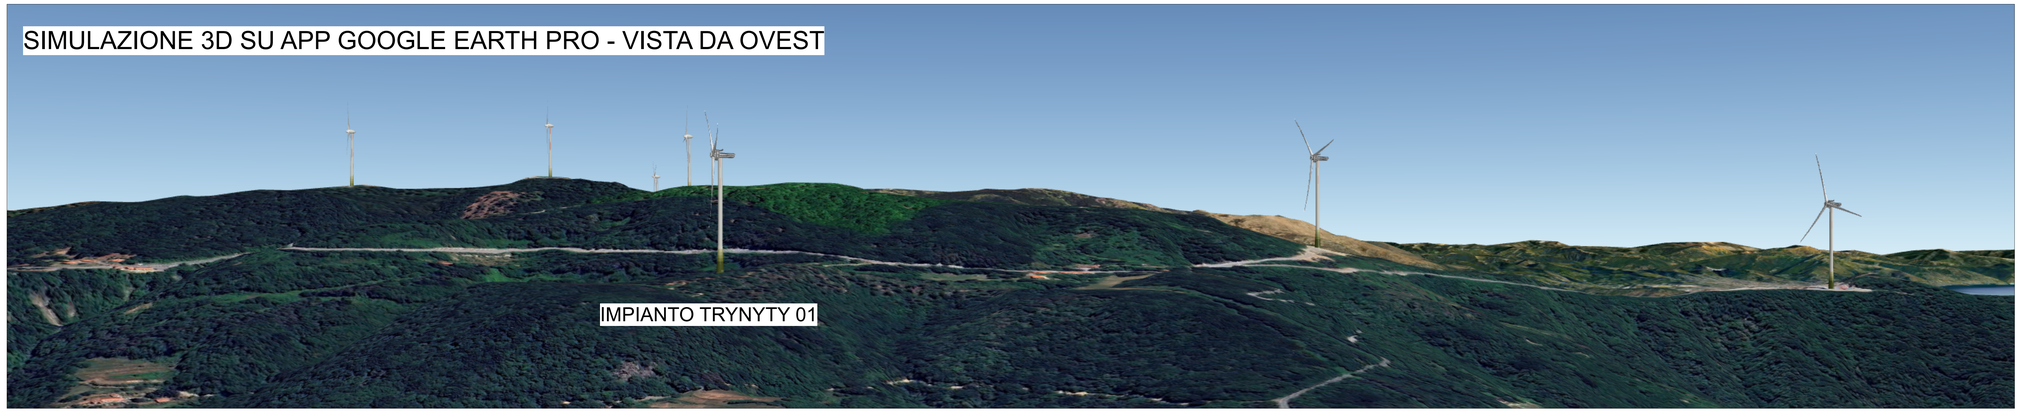

SKYLINE CRINALE MONTE CASTELLAZZO - MONTE SAN GIORGIO - VISTA DA EST

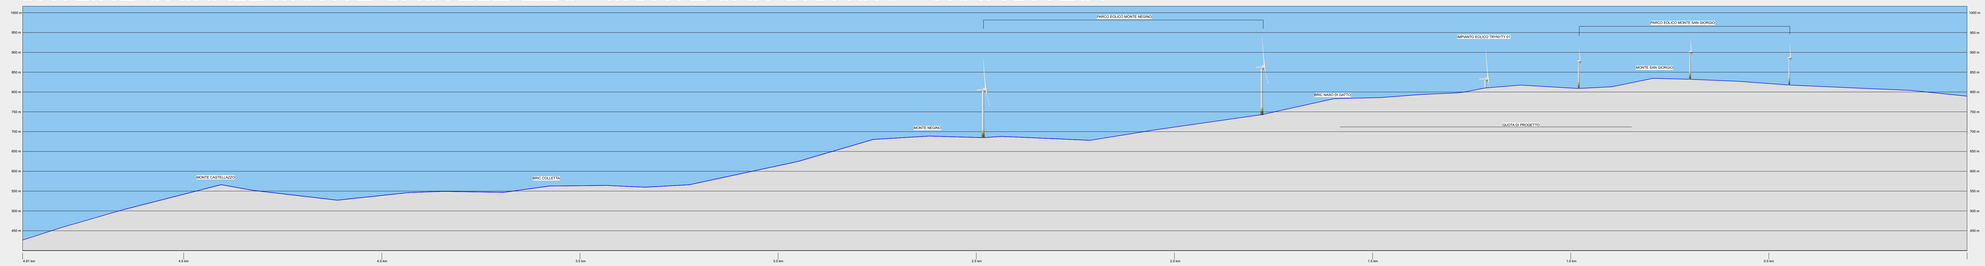

SIMULAZIONE 3D SU APP GOOGLE EARTH PRO - VISTA DA EST

