REGIONE LIGURIA

Provincia di Savona

COMUNE DI SAVONA

IMPIANTO EOLICO "TRYNYTY 01" (2,5 MW) IN LOC. NASO DI GATTO

Firmato digitalmente da: Samuele Viara
Data: 03/12/2025 18:48:54

Firmato digitalmente da: GIORGIO CURETTI
Data: 24/11/2025 19:08:52

DATA	REVISIONE
Giugno 2025	Autorizzazione Unica - art. 9 D.Lgs 190/24
Giugno 2025	Verifica di assoggettabilità a VIA - art. 19 D.Lgs 152/06
Novembre 2025	Integrazioni richieste prot n. 2025-0545621

Carta degli usi civici

PROGETTISTI:
Ing. Samuele Viara
ORDINE DEGLI INGEGNERI DELLA PROVINCIA DI CUNEO A1948 Dott. ing. Samuele Viara

Dott. For. Giorgio Curetti
ORDINE DOTTORI AGRONOMI E FORESTALI Dott. Giorgio Curetti N. 232 SEZ. A CUNEO


SOCIETA' PROPONENTE:
TRYNYTYT WIND S.r.l
Lungotevere dei Mellini 7
00193 Roma (RM)
C.F e P.IVA 17284761008

TAVOLA


06W.AU.T.41

scala 1:50.000



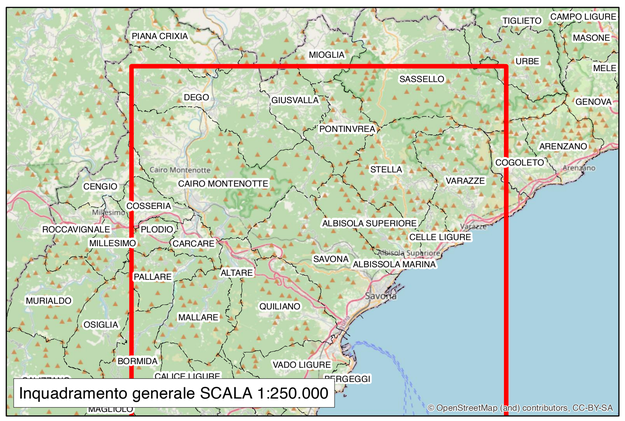

Inquadramento generale SCALA 1:250.000

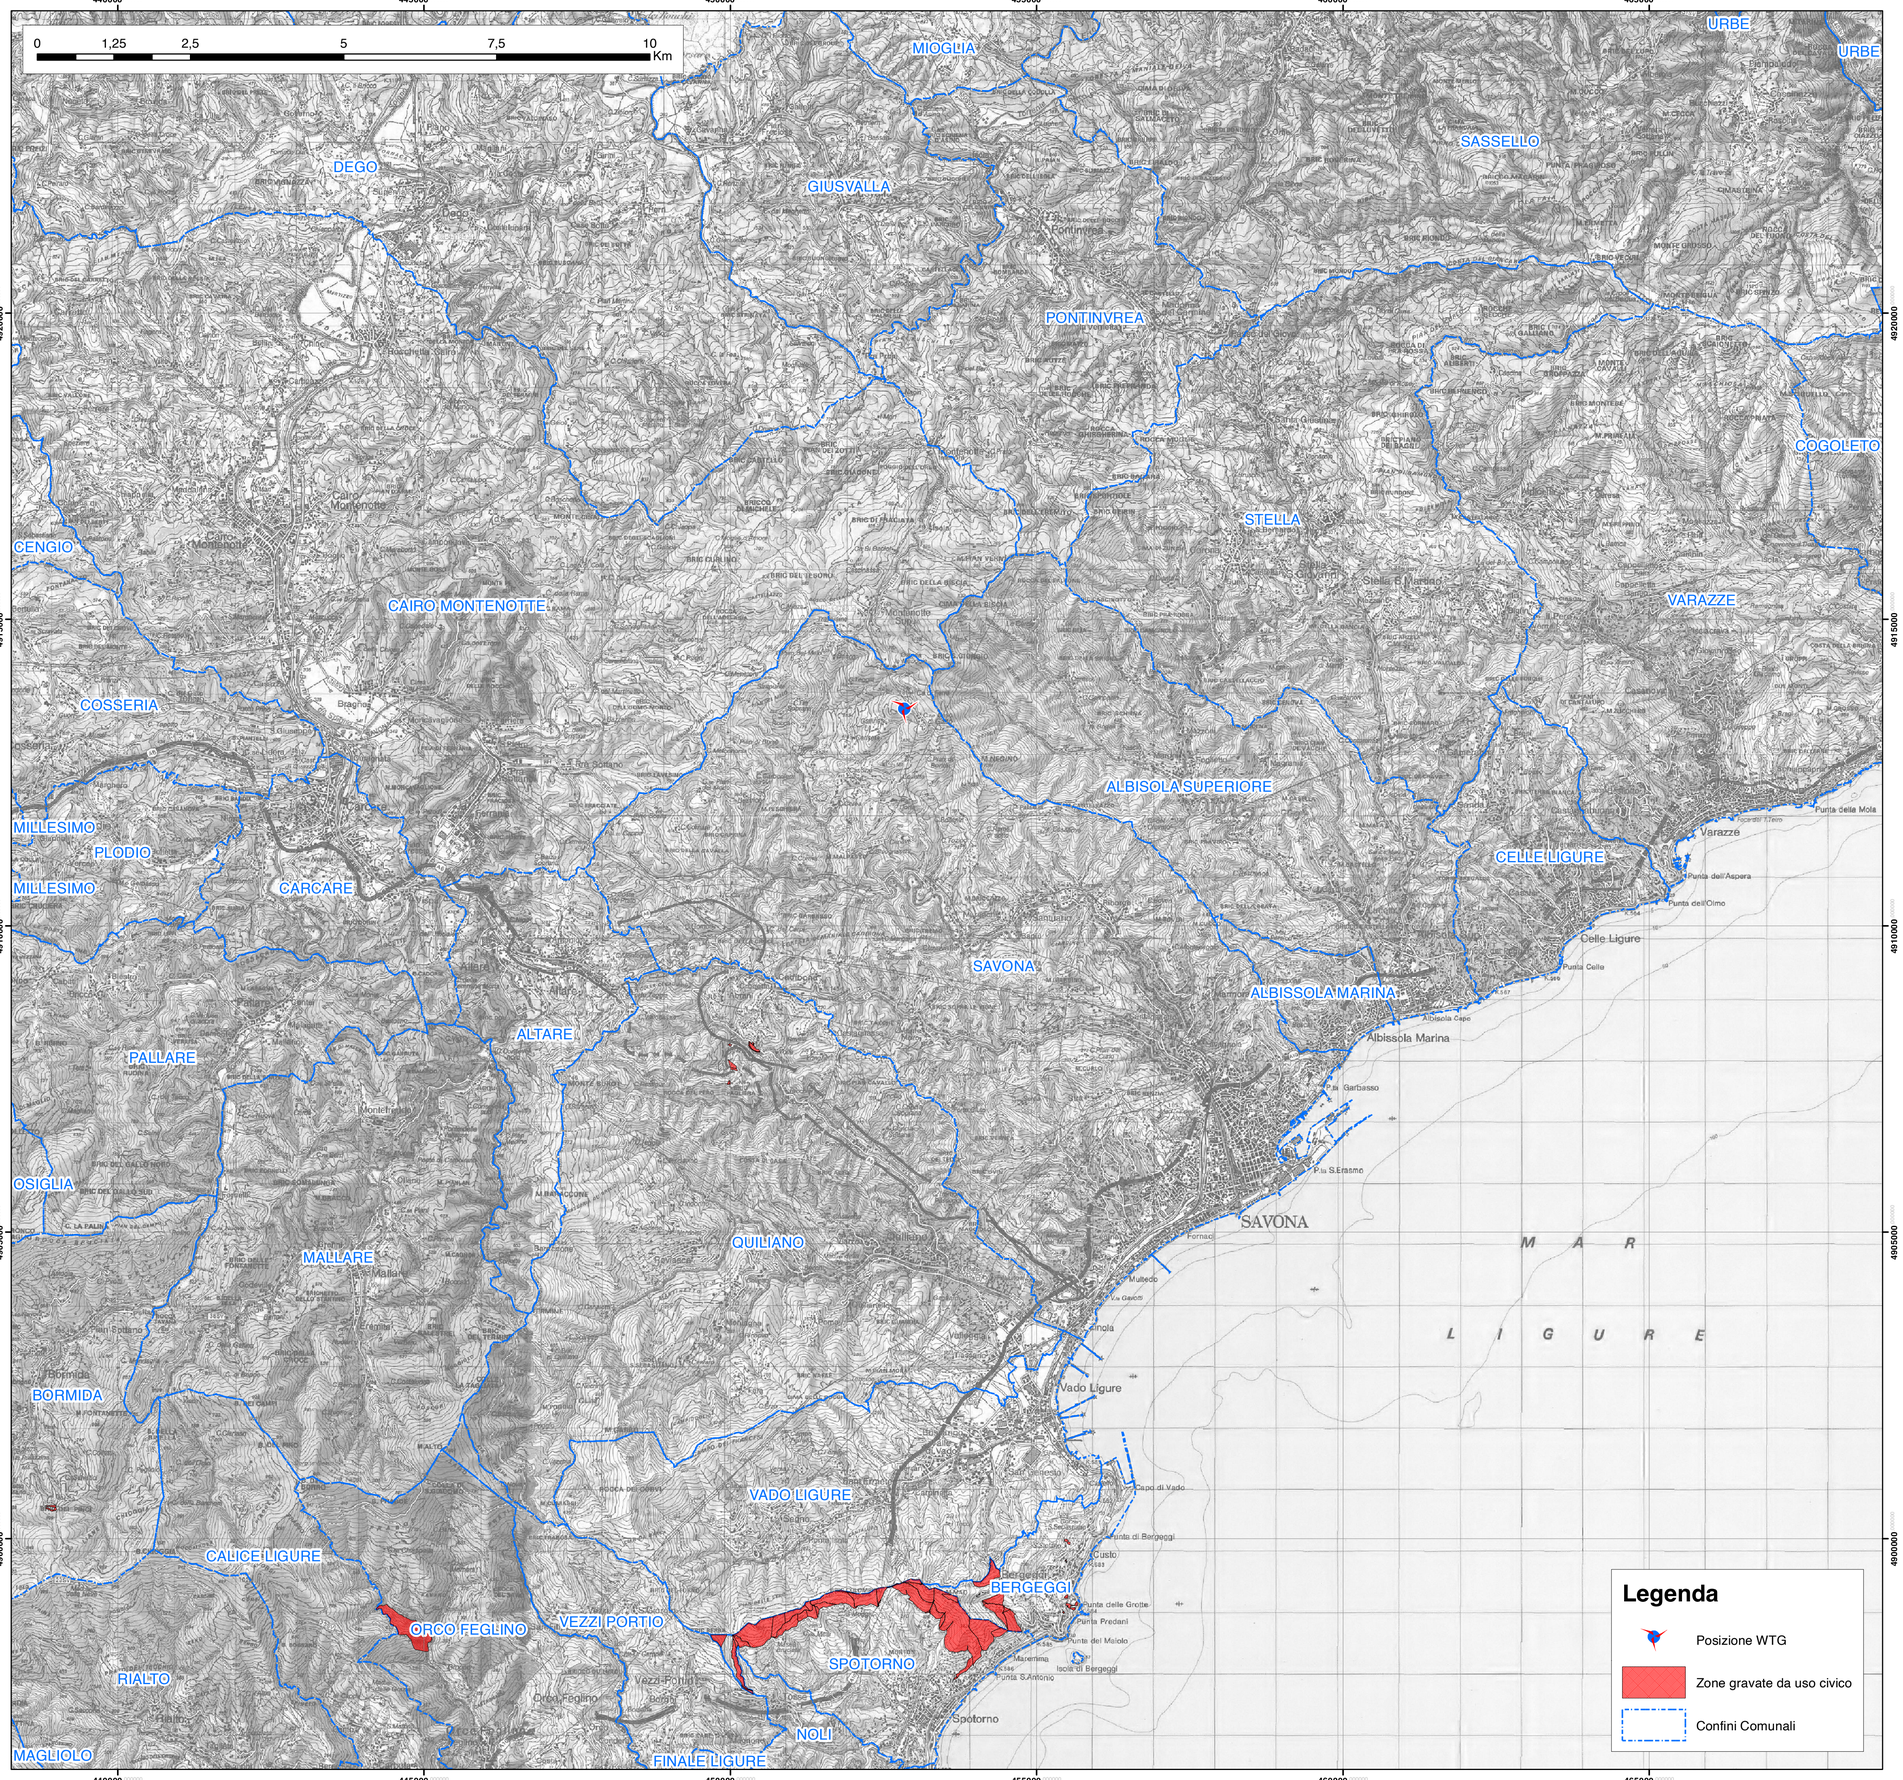

Legenda

- Posizione WTG
- Zone gravate da uso civico
- Confini Comunali