REGIONE LIGURIA

Provincia di Savona

COMUNE DI SAVONA

IMPIANTO EOLICO "TRYNYTY 01" (2,5 MW) IN LOC. NASO DI GATTO

Stralcio Piano Zonizzazione acustica Comune di Savona - Tav 6G

Firmato digitalmente da: Samuele Viara
Data: 03/12/2025 18:48:37

Firmato digitalmente da: GIORGIO CURETTI
Data: 24/11/2025 19:08:33

DATA	REVISIONE
Giugno 2025	Autorizzazione Unica - art. 9 D.Lgs 190/24
Giugno 2025	Verifica di assoggettabilità a VIA - art. 19 D.Lgs 152/06
Novembre 2025	Integrazioni richieste prot n. 2025-0545621

PROGETTISTI:
Ing. Samuele Viara
ORDINE DEGLI INGEGNERI DELLA PROVINCIA DI CUNEO
A1948 Dott. ing. Samuele Viara

Dott. For. Giorgio Curetti
ORDINE DOTTORI AGRONOMI E FORESTALI
Dott. Giorgio Curetti N. 232 SEZ. A/B CUNEO


SOCIETA' PROPONENTE:
TRYNYTYT WIND S.r.l
Lungotevere dei Mellini 7
00193 Roma (RM)
C.F e P.IVA 17284761008

TAVOLA


06W.AU.T.07.03

scala 1:5.000



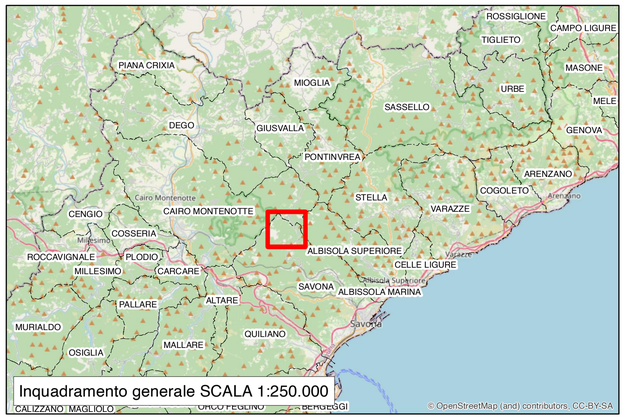

Inquadramento generale SCALA 1:250.000

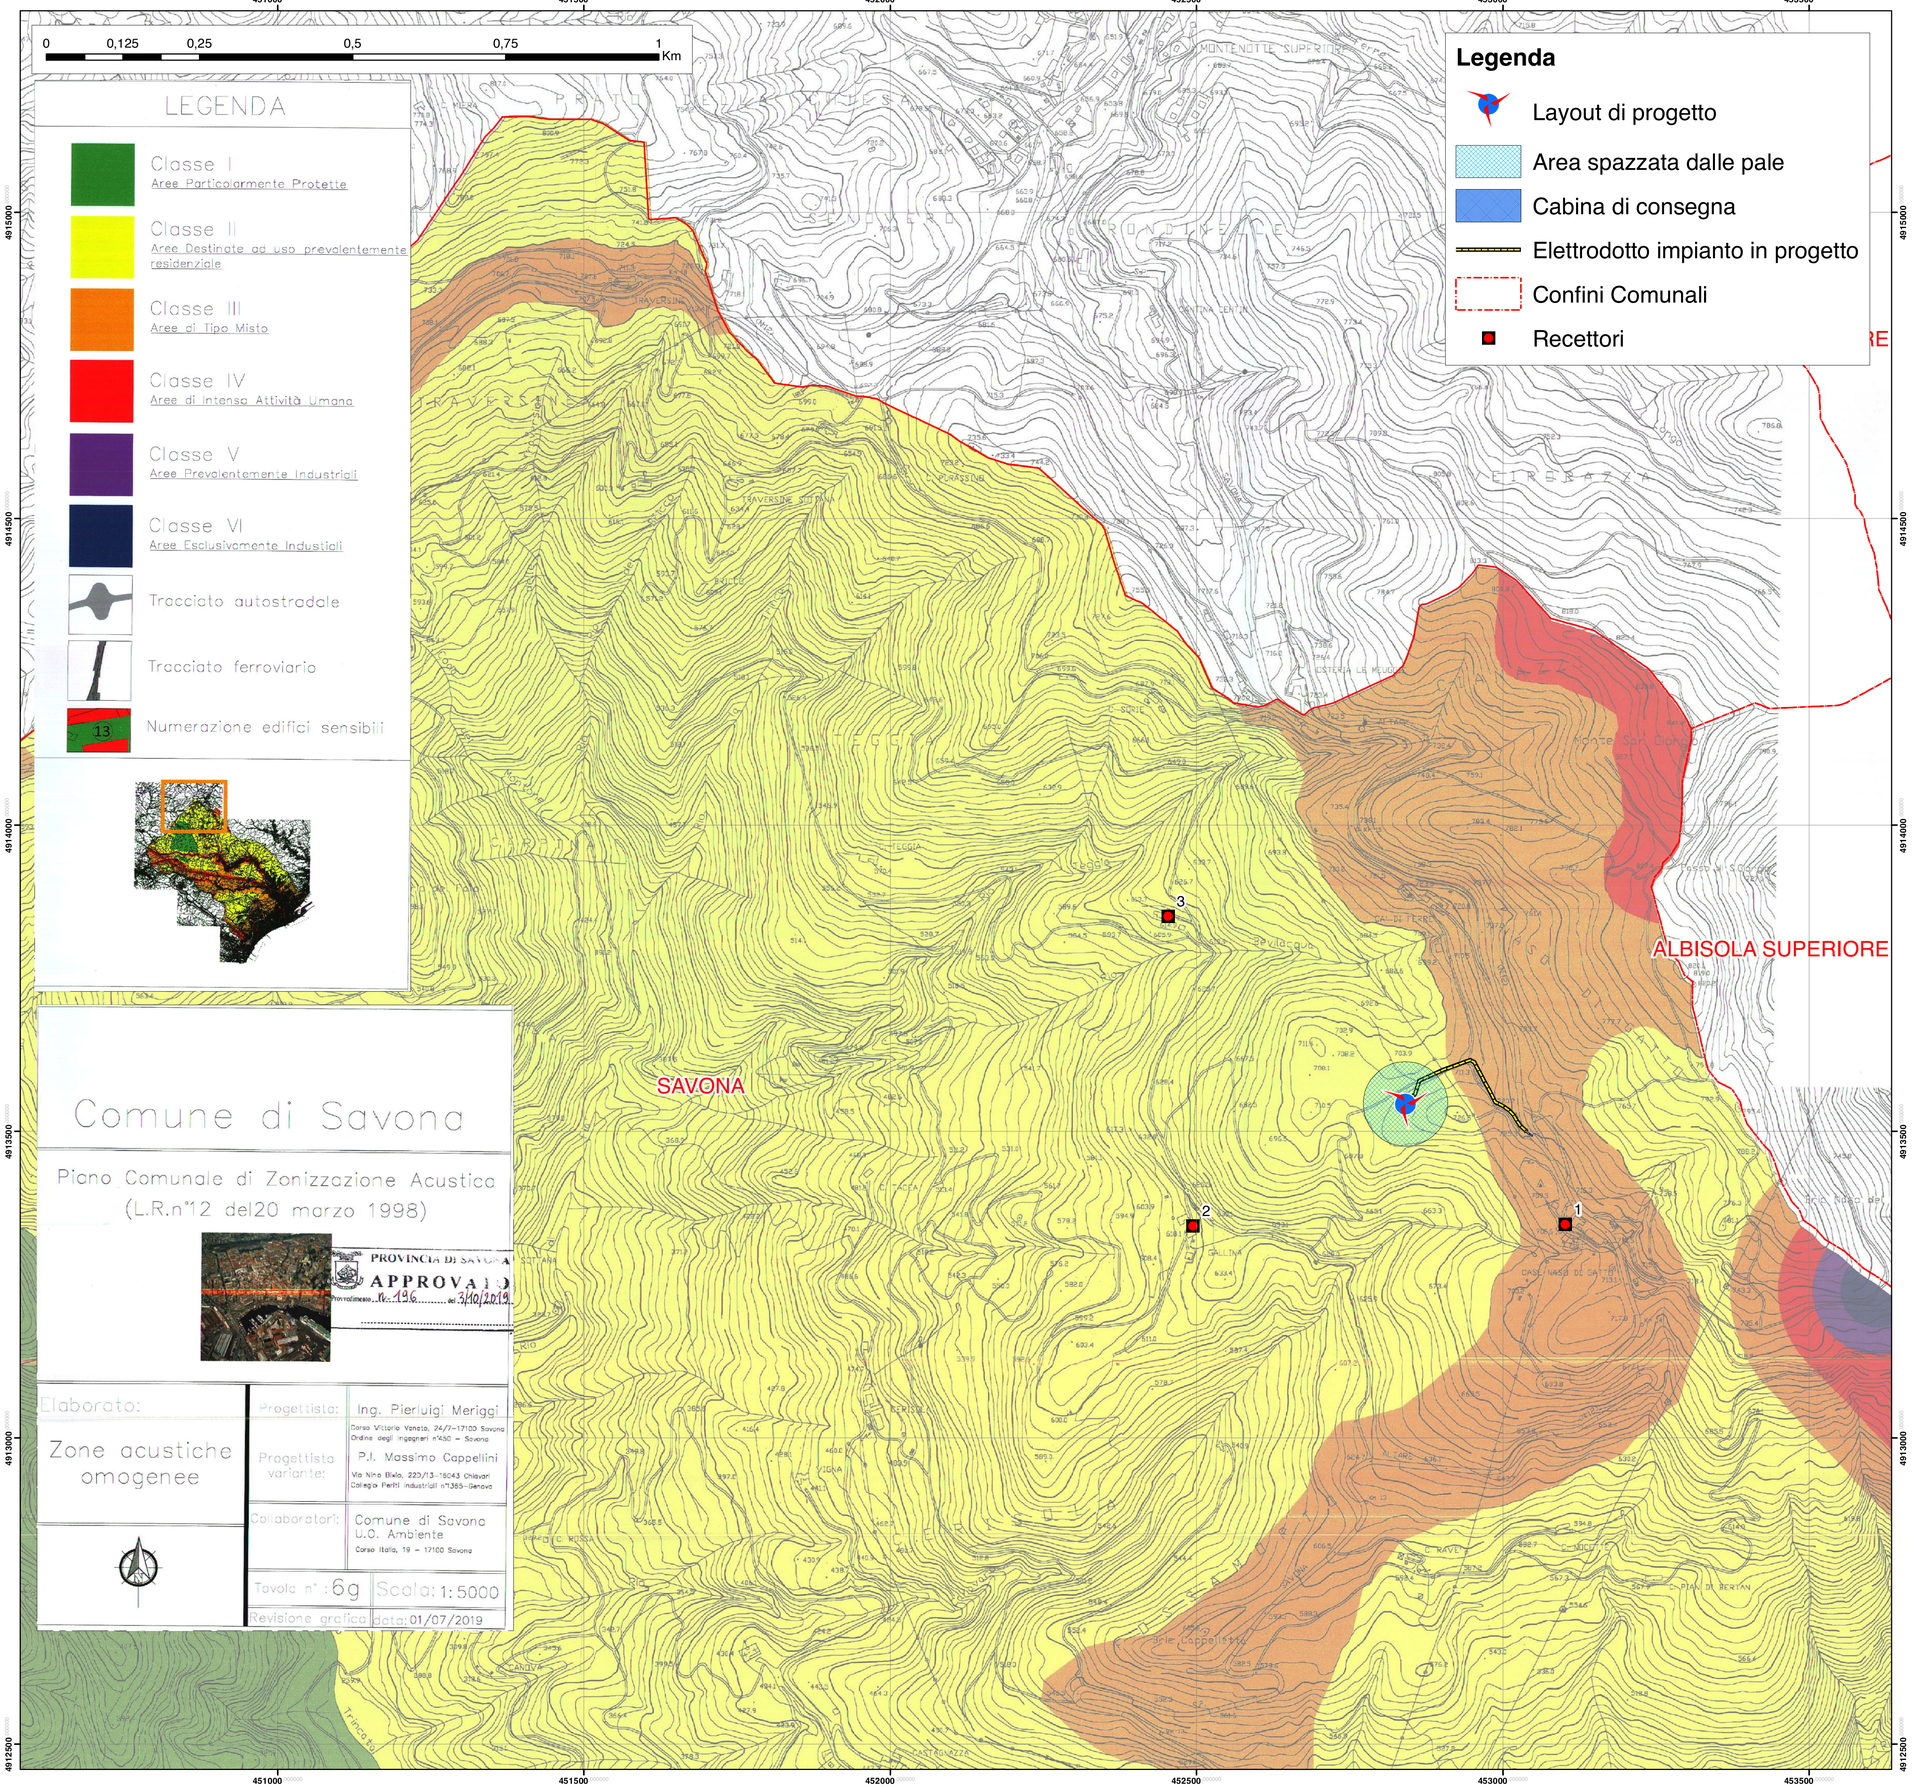

Comune di Savona

Piano Comunale di Zonizzazione Acustica
(L.R.n°12 del20 marzo 1998)

PROVINCIA DI SAVONA
APPROVATO
Provvedimento n. 196 del 3/10/2019

Elaborato: Zone acustiche omogenee	
Progettista:	Ing. Pierluigi Meriggi Corso Vittorio Veneto, 24/7–17100 Savona Ordine degli Ingegneri n°450 – Savona
Progettista variante:	P.I. Massimo Cappellini Via Nino Bixio, 220/13–18043 Chiavari Collegio Periti Industriali n°1365–Genova
Collaboratori:	Comune di Savona U.O. Ambiente Corso Italia, 19 – 17100 Savona
Tavola n°: 6g	Scala: 1:5000
Revisione grafica	data: 01/07/2019