REGIONE LIGURIA

Provincia di Savona

COMUNE DI SAVONA

IMPIANTO EOLICO "TRYNYTY 01" (2,5 MW)
IN LOC. NASO DI GATTO

Firmato digitalmente da: Samuele Viara Data: 03/12/2025 18:46:30

Firmato digitalmente da: GIORGIO CURETTI Data: 03/12/2025 11:48:46

Viabilità di accesso - Sezioni tipiche

| DATA | REVISIONE |
|---|---|
| Giugno 2025 | Autorizzazione Unica - art. 9 D.Lgs 190/24 |
| Giugno 2025 | Verifica di assoggettabilità a VIA - art. 19 D.Lgs 152/06 |
| Novembre 2025 | Integrazioni richieste prot n. 2025-0545621 |


PROGETTISTI:
Ing. Samuele Viara
ORDINE DEGLI INGEGNERI PROVINCIA DI SAVONA
Dott. Ing. Samuele Viara

Dott. For. Giorgio Curetti
ORDINE DEI DOTTORI AGRONOMI E FORESTALI PROVINCIA DI SAVONA


SOCIETA' PROPONENTE:
TRYNYTY WIND S.r.l.
Lungotevere dei Mellini 7
00193 Roma (RM)
C.F e P.IVA 17284761008

TAVOLA
06W.AU.T.22
scala 1:25

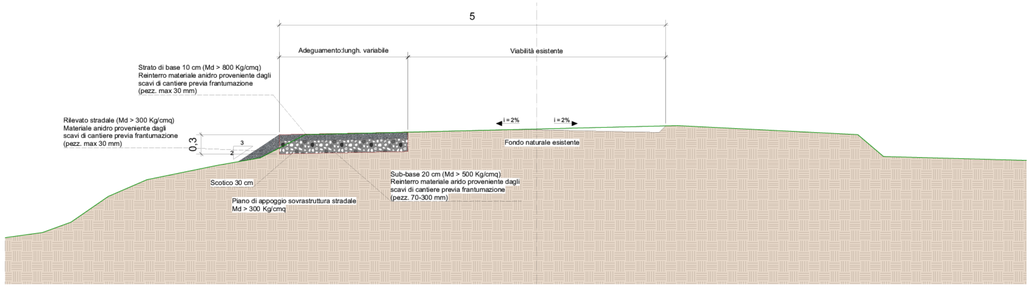
SEZIONE TIPICA VIABILITA' ESISTENTE CON ADEGUAMENTO SUL LATO SINISTRO
SCALA 1:25



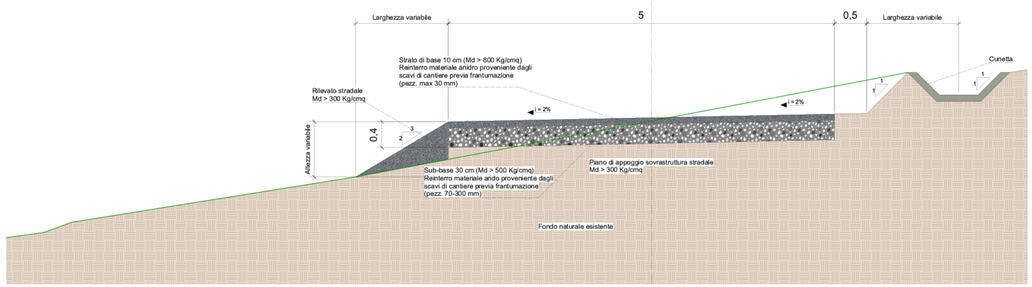

SEZIONE TIPICA VIABILITA' DA REALIZZARE A MEZZA COSTA
SCALA 1:25



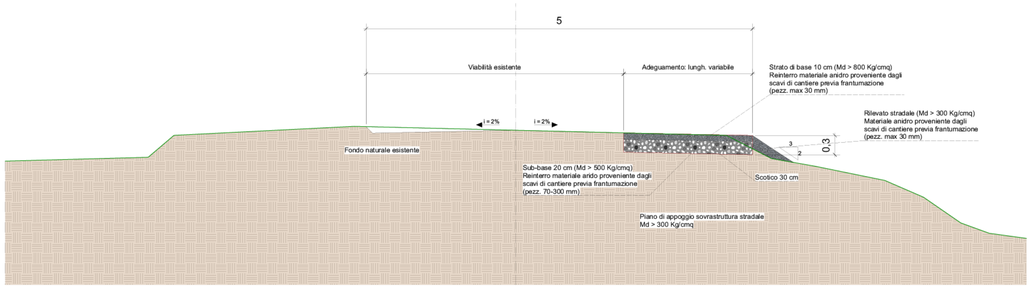

SEZIONE TIPICA VIABILITA' ESISTENTE CON ADEGUAMENTO SUL LATO DESTRO
SCALA 1:25



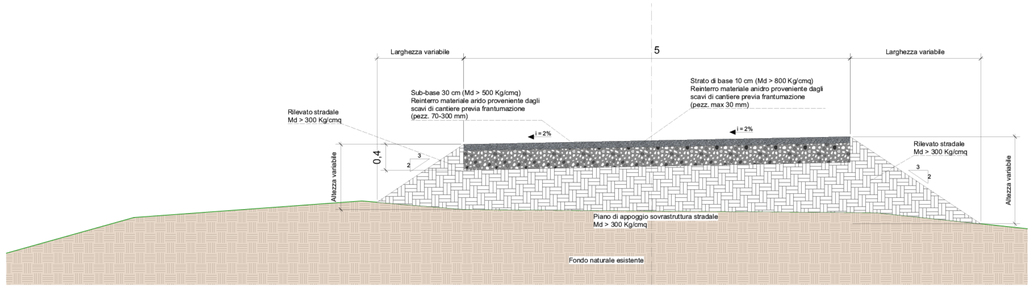

SEZIONE TIPICA VIABILITA' DA REALIZZARE IN RILEVATO
SCALA 1:25



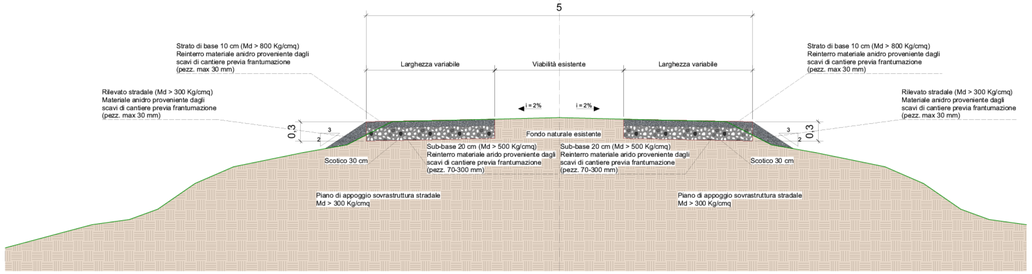
SEZIONE TIPICA VIABILITA' ESISTENTE CON ADEGUAMENTO SUL LATO SINISTRO E DESTRO
SCALA 1:25



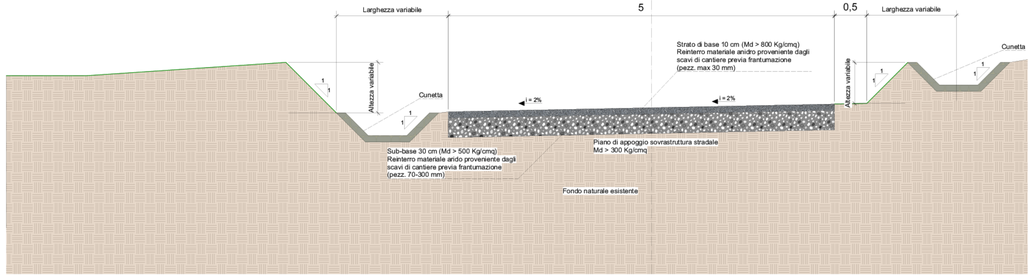
SEZIONE TIPICA VIABILITA' DA REALIZZARE IN SCAVO
SCALA 1:25




NOTE:

1) I DISEGNI RAPPRESENTATI SU QUESTA TAVOLA SONO DEI TIPICI

2) LE DIMENSIONI DELLO SCAVO E DEL RILEVATO SONO INDICATIVE. QUESTI, COSI' COME LA GEOMETRIA SARANNO OGGETTO DI PROGETTAZIONE ESECUTIVA

3) PER LA REALIZZAZIONE DEI RILEVATI E DELLE CARREGGIATE STRADALI VERRA' UTILIZZATO IL MATERIALE DI RISULTA DERIVANTE DAGLI SCAVI PER LA REALIZZAZIONE DELLE PIAZZOLE. TALE MATERIALE VERRA' FRANTUMATO IN LOCO E SUCCESSIVAMENTE VAGLIATO AL FINE DI GARANTIRE L'UTILIZZO DEL MATERIALE DI PEZZATURA IDONEA