REGIONE LIGURIA

Provincia di Savona

COMUNE DI SAVONA

# IMPIANTO EOLICO "TRYNYTY 01" (2,5 MW) IN LOC. NASO DI GATTO

Firmato digitalmente da: Samuele Viara
Data: 03/12/2025 18:48:47

Firmato digitalmente da: GIORGIO CURETTI
Data: 24/11/2025 19:08:47

Sezioni trasversali viabilità - Stato di cantiere

| DATA | REVISIONE |
|---|---|
| Giugno 2025 | Autorizzazione Unica - art. 9 D.Lgs 190/24 |
| Giugno 2025 | Verifica di assoggettabilità a VIA - art. 19 D.Lgs 152/06 |
| Novembre 2025 | Integrazioni richieste prot n. 2025-0545621 |
| | |
| | |


PROGETTISTI:
Ing. Samuele Viara
ORDINE DEGLI INGEGNERI DELLA PROVINCIA DI CUNEO A1948 Dott. ing. Samuele Viara
Dott. For. Giorgio Curetti
ORDINE DOTTORI AGRONOMI E FORESTALI Dott. Giorgio Curetti N. 232 SEZ. A/B CUNEO

SOCIETA' PROPONENTE:
TRYNYTYT WIND S.r.l
Lungotevere dei Mellini 7
00193 Roma (RM)
C.F e P.IVA 17284761008


TAVOLA


06W.AU.T.22.02

scala 1:100


RILIEVO TOPOGRAFICO EFFETTUATO CON DRONE DJI MATRICE 400 RTK
DOTATO DI SENSORE LIDAR DJI ZENMUSE L2
RILIEVO EFFETTUATO NEL MESE DI OTTOBRE 2025



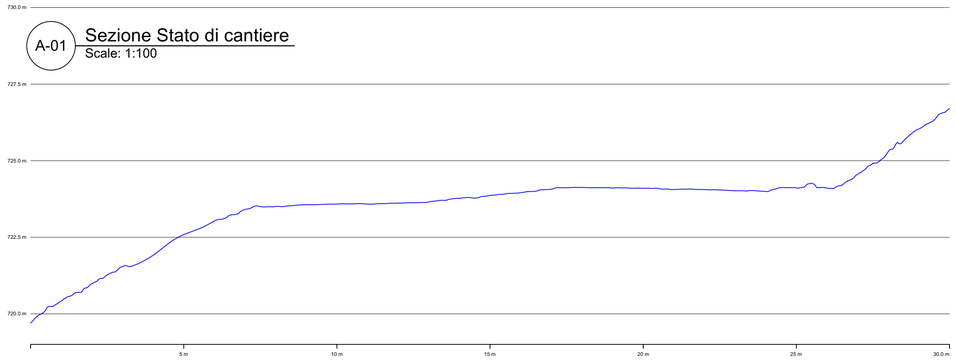
## A-01 Sezione Stato di cantiere
Scale: 1:100





## A-02 Sezione Stato di cantiere
Scale: 1:100

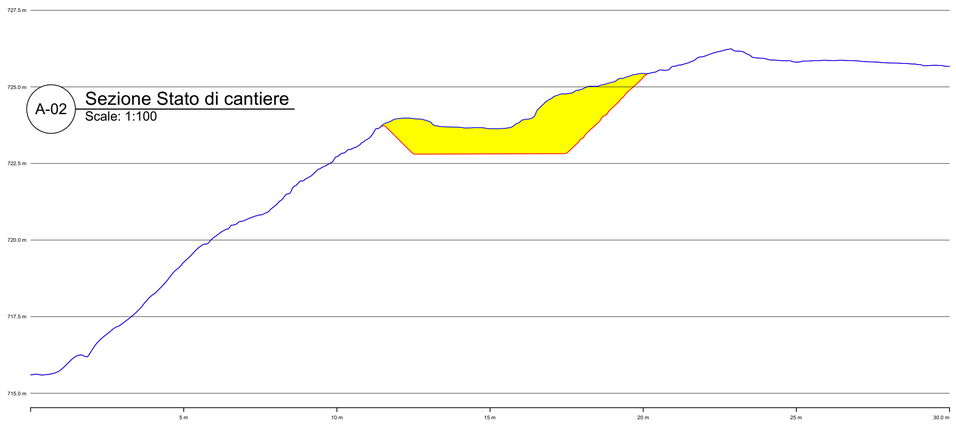



## A-03 Sezione Stato di cantiere
Scale: 1:100

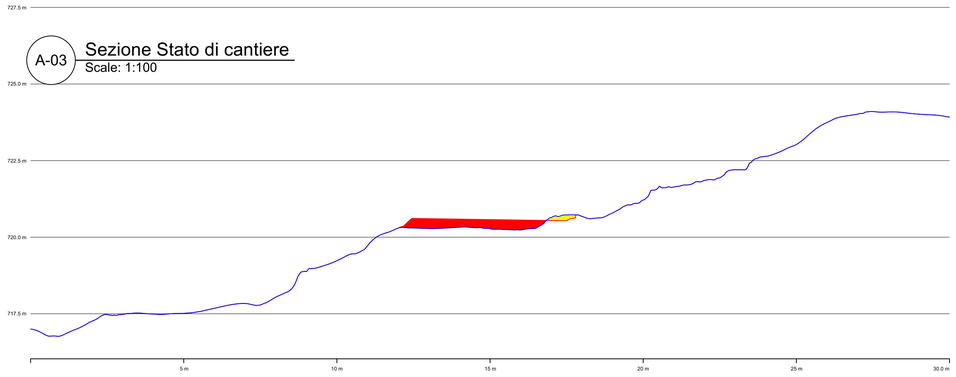



## A-04 Sezione Stato di cantiere
Scale: 1:100

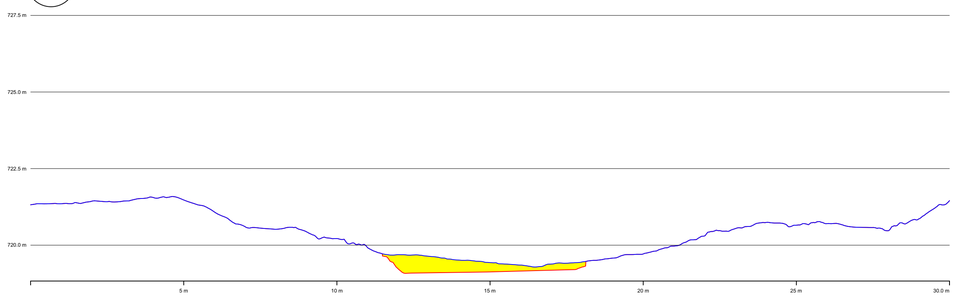



## A-05 Sezione Stato di cantiere
Scale: 1:100

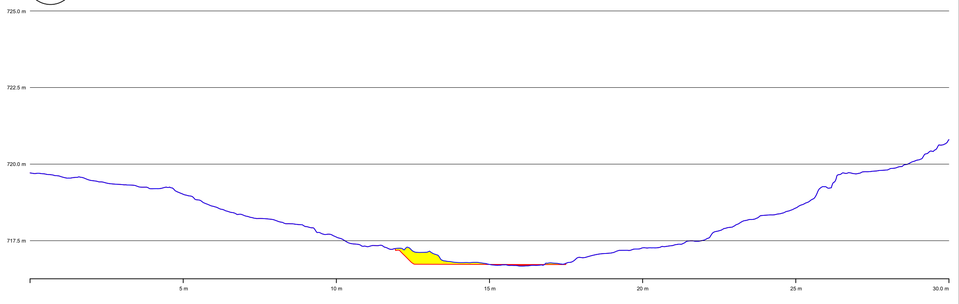


## A-06 Sezione Stato di cantiere
Scale: 1:100

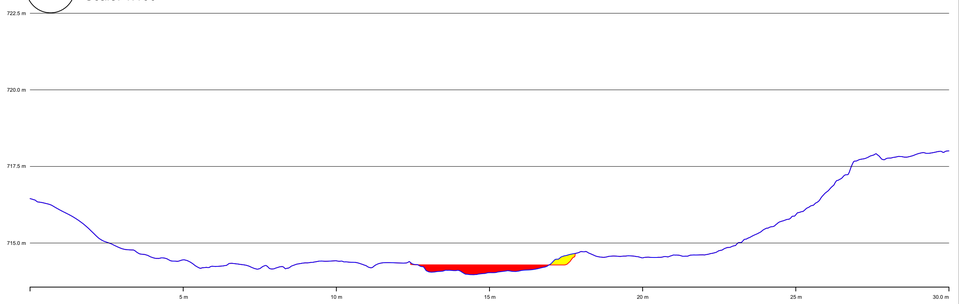


## A-07 Sezione Stato di cantiere
Scale: 1:100

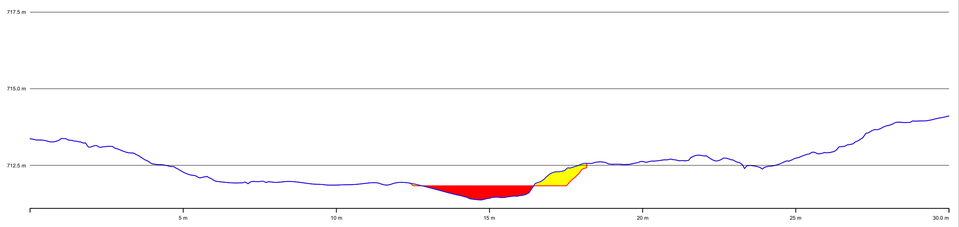


## A-08 Sezione Stato di cantiere
Scale: 1:100

