

PLANIMETRIA STATO ATTUALE SU RILIEVO

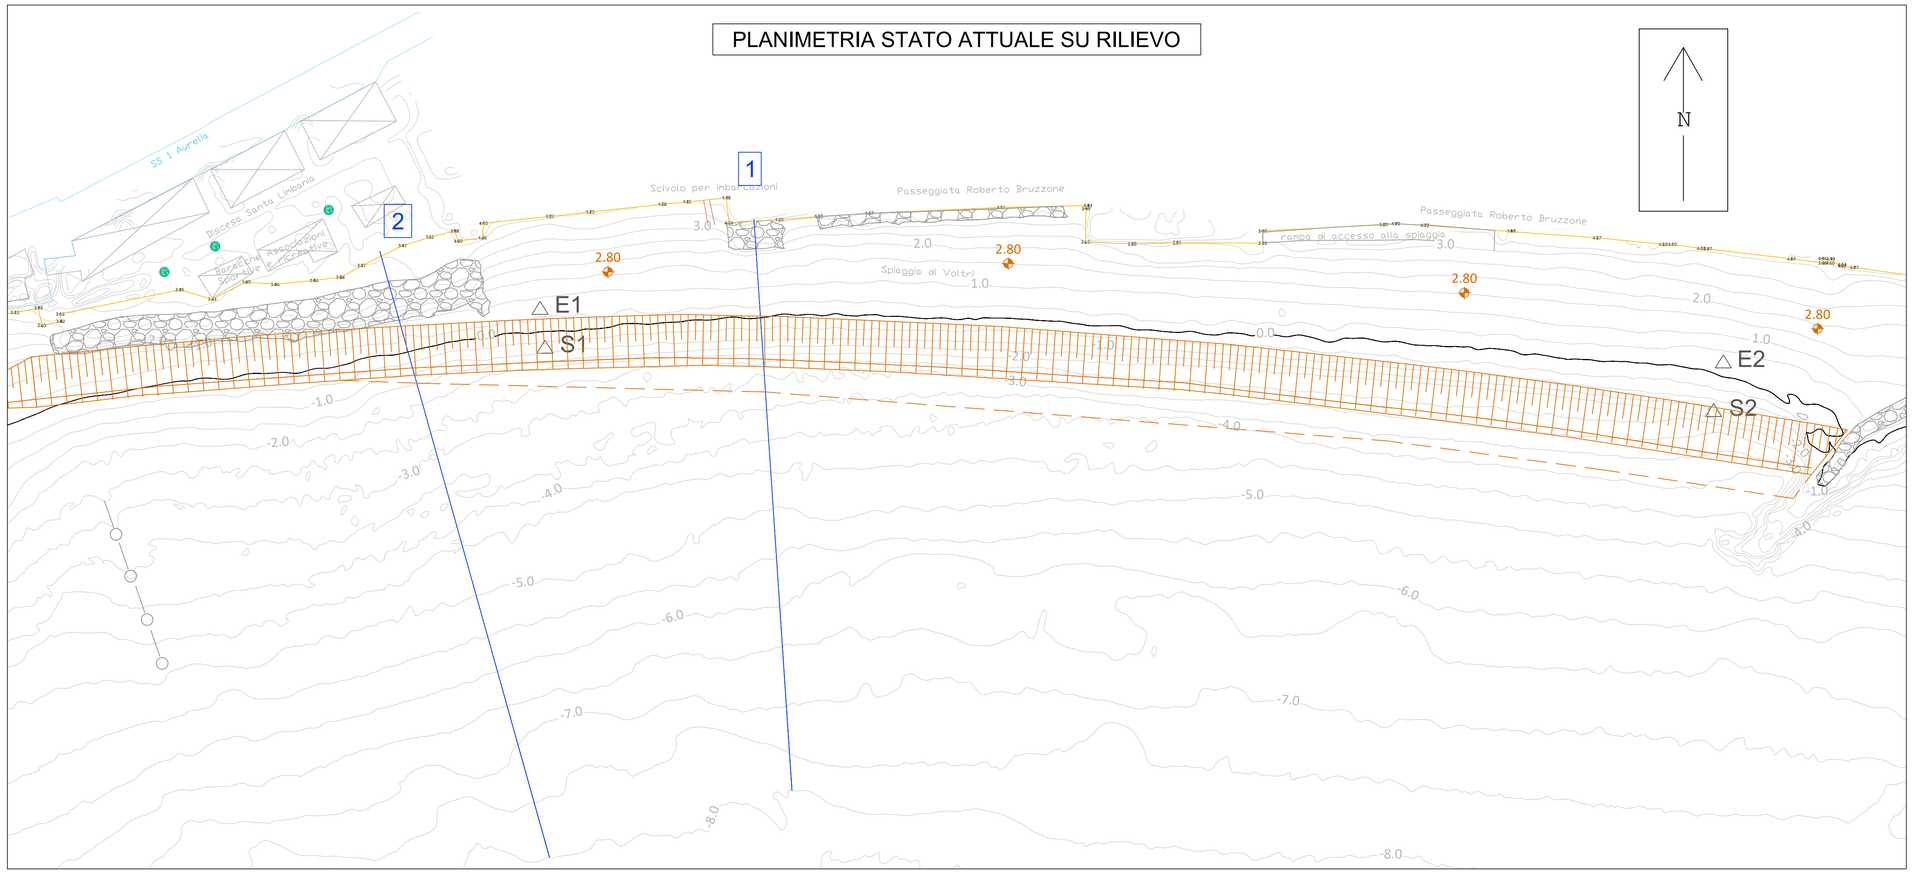

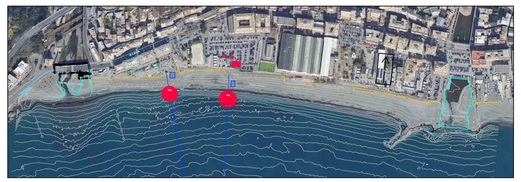


KEYPLAN

LEGENDA

- rilievo attuale
- scogliere e pennelli esistenti
- linea di riva attuale
- linea di riva post ripascimento ipotizzata
- scarpata ripascimento (1:5)
- quota spiaggia post ripascimento
- limite di sversamento a mare ipotizzato
- profili longitudinali
- condotte sottomarine esistenti

NOTA:
Per la configurazione post-ripascimento si è fatto riferimento alla tavola "BIS2E-A-SPG03-PL01-3" del Progetto Esecutivo "Secondo lotto dei lavori relativi alla realizzazione della galleria scolmatrice del torrente Bisagno in Comune di Genova" (Aprile 2019).
Sono state riportate in planimetria e nei profili la quota (+2,80) e la linea di imposta della spiaggia emersa e la lunghezza di 16,50 m per la scarpata con pendenza 1/5.
La linea di riva post-ripascimento e il limite di sversamento a mare risultano variati rispetto al progetto di riferimento a seguito della variazione delle quote della spiaggia emersa e sommersa. In planimetria sono riportati in maniera indicativa, mentre nei profili sono stati adattati all'andamento locale dei fondali per lo stato attuale rilevato ad Agosto 2022.

PLANIMETRIA DI STATO ATTUALE SU RILIEVO E IMMAGINE SATELLITARE

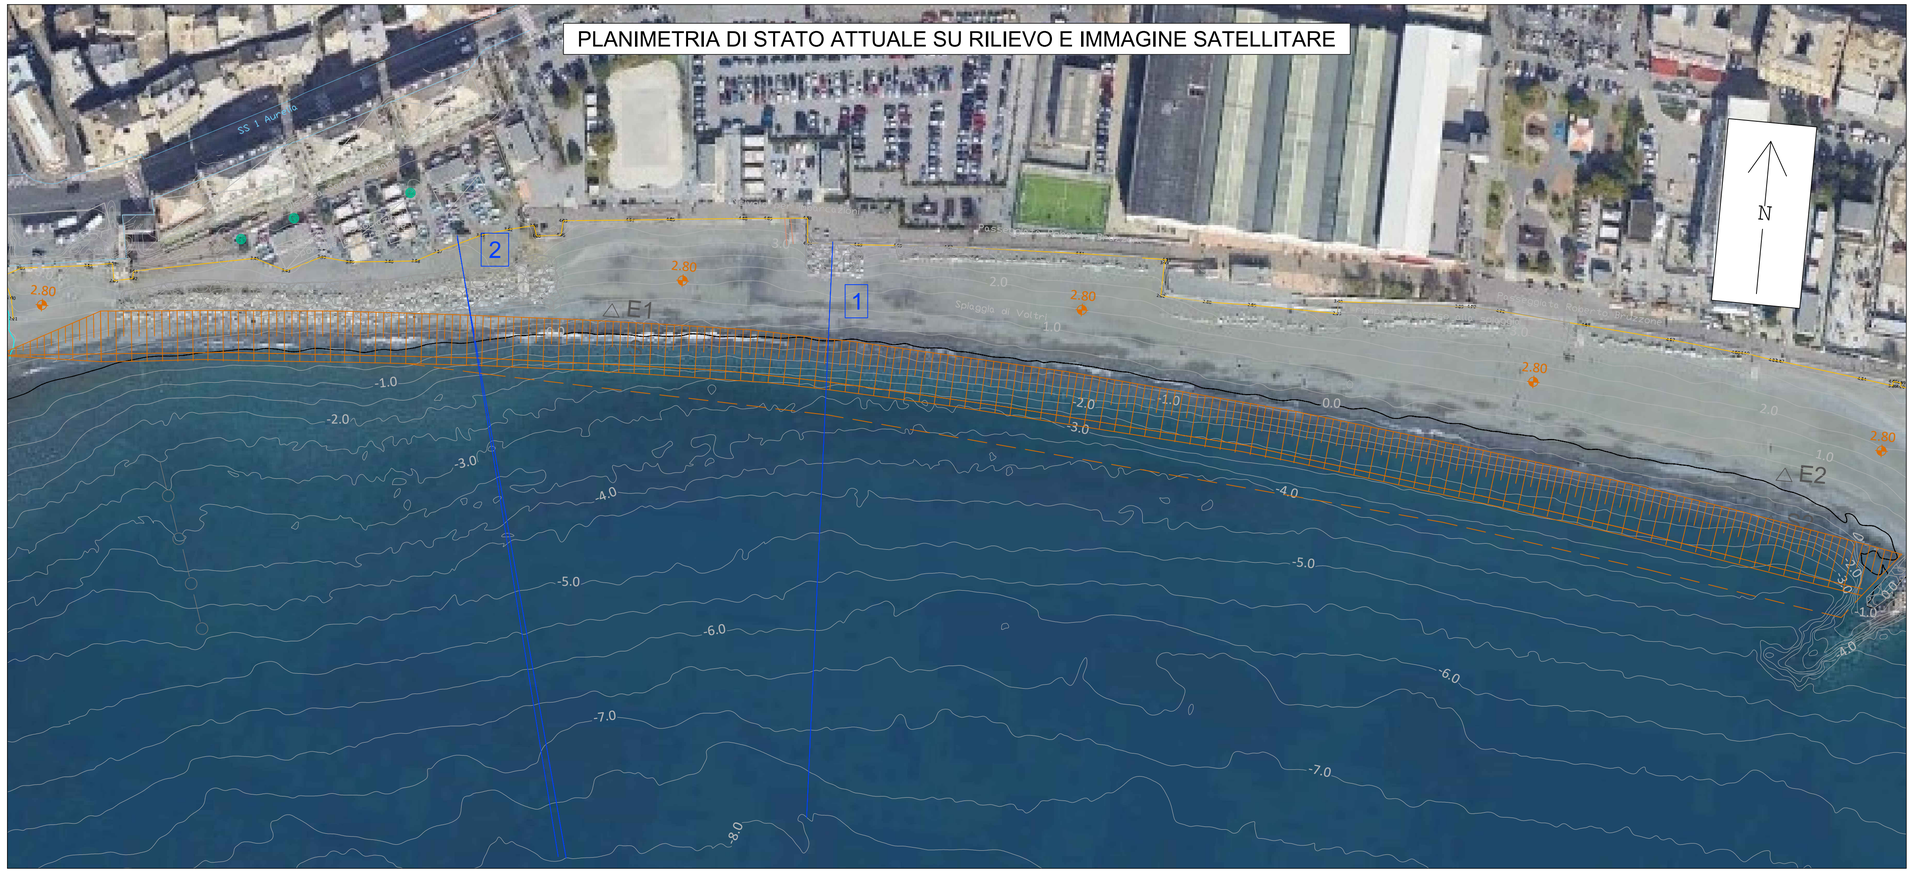

REVISIONE	DATA	DESCRIZIONE REVISIONE	REDATTO	CONTROLLATO	APPROVATO
REV.1	30/11/23	Per Emissione	AR	FB	SB

PORTS of GENOA
VADO LIGURE ■ SAVONA ■ PRA ■ GENOVA

Infrastrutture Recupero Edilizio Energia
Agenzia Regionale Ligure
GRUPPO Filse
Divisione Sanità, Tutela del territorio e Programmi di interesse strategico - Area Infrastrutture e Ambiente

DISCIPLINARE DI INCARICO TRA AUTORITA' DI SISTEMA PORTUALE DEL MAR LIGURE OCCIDENTALE E INFRASTRUTTURE RECUPERO ENERGIA AGENZIA REGIONALE LIGURE - I.R.E. S.P.A. PER L'AFFIDAMENTO DI ATTIVITA' DI PROGETTAZIONE IN AMBITO MARITTIMO NEL COMUNE DI GENOVA (GE)

ATTIVITA'
P.3157 OPERE DI DIFESA DEL LITORALE DI VOLTRI
NEL COMUNE DI GENOVA (GE)

OGGETTO
PROGETTO DI FATTIBILITA' TECNICO-ECONOMICA

TITOLO
STATO DI FATTO
PLANIMETRIA

TIMBRO E FIRMA

ORDINE DEGLI INGEGNERI DELLA PROVINCIA DI GENOVA
Dott. Ing. SIMONA BRUN n. 9104A

Firmato digitalmente da: Barbieri Flavio
Data: 19/03/2025 16:56:01

TAVOLA N.

G3

REDATTO	CONTROLLATO	APPROVATO	DATA	SCALA	FORMATO	N.DOCUMENTO					REVISIONE
AR	FB	SB	30/11/23	1:1000	A1	I0128	ESE	PFTE	GNR	T003	1

Infrastrutture Recupero Energia Agenzia Regionale Ligure - I.R.E. S.p.A.
Sede Legale: Via Peschiera 16, 16122 - Genova - Italy
E-mail: info@ireliguria.it
WEB: www.ireliguria.it

DIVISIONE SANITÀ, TUTELA DEL TERRITORIO E PROGRAMMI DI INTERESSE STRATEGICO
Via XX Settembre 41, 16121 Genova
tel. +39 010840352
infrastrutture@ireliguria.it

E' VIETATA A NORMA DI LEGGE LA RIPRODUZIONE, ANCHE PARZIALE, NON AUTORIZZATA DEL PRESENTE DISEGNO