

PLANIMETRIA STATO DI PROGETTO SU RILIEVO

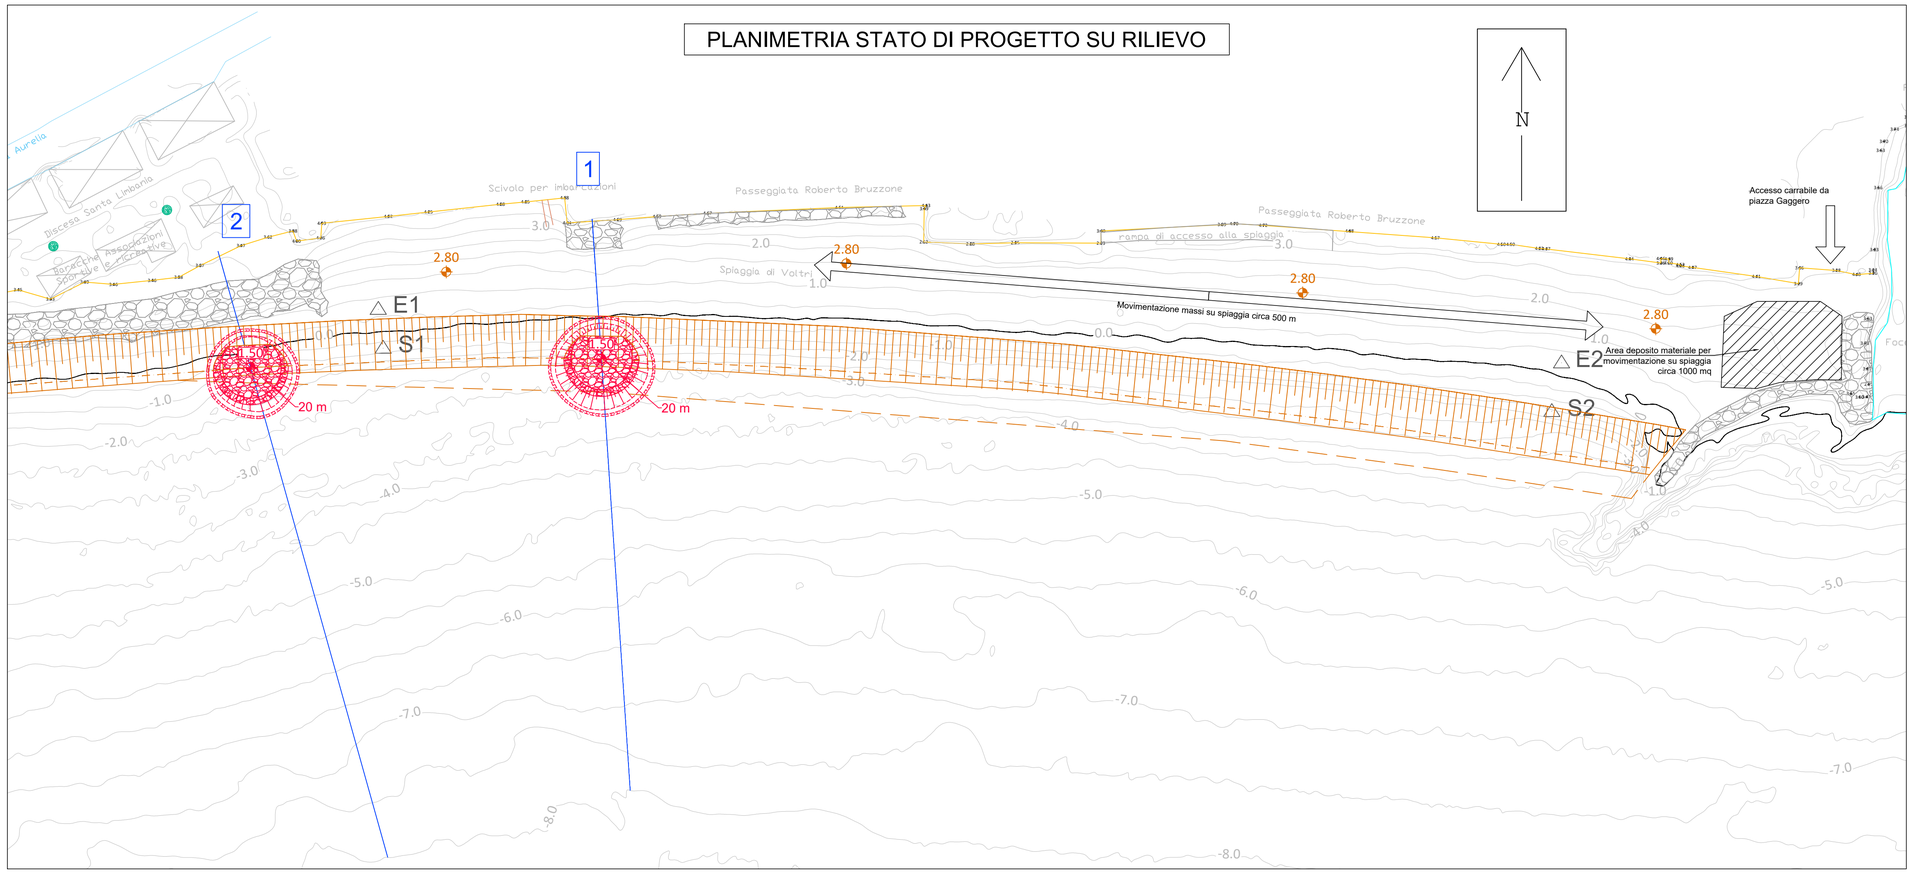

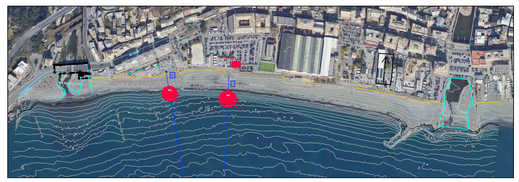


KEYPLAN

LEGENDA

- rilievo attuale
- scogliere e pennelli esistenti
- linea di riva attuale
- linea di riva post ripascimento
- scarpata ripascimento (1:5)
- quota spiaggia post ripascimento
- profili longitudinali
- condotte sottomarine esistenti
- profilo isolotto di progetto
- quota isolotto di progetto

NOTA:
Gli isolotti sono centrati sulla linea di riva post-ripascimento prevista dal P.E. "Secondo lotto dei lavori relativi alla realizzazione della galleria scolmatrice del torrente Bisagno in Comune di Genova" (Aprile 2019).
La loro posizione dovrà essere verificata prima dell'esecuzione in base all'aggiornamento delle batimetriche e alle effettive volumetrie disponibili per lo sversamento in spiaggia.

PLANIMETRIA DI STATO DI PROGETTO SU RILIEVO E IMMAGINE SATELLITARE

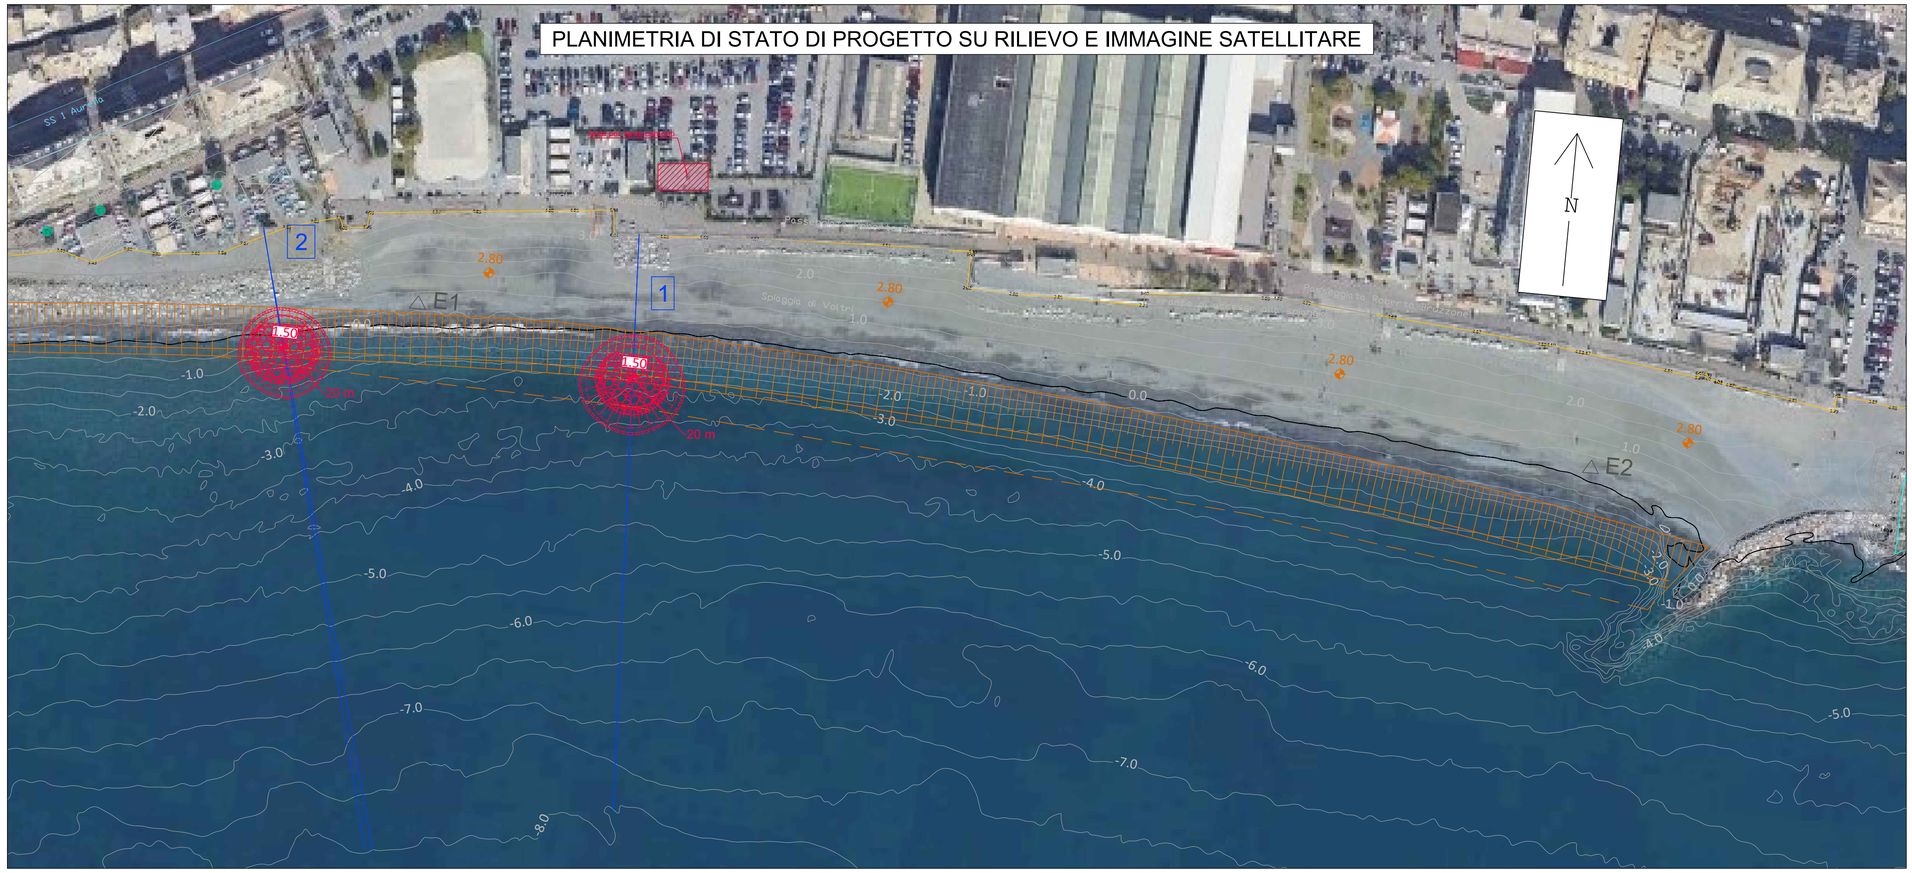

REVISIONE	DATA	DESCRIZIONE REVISIONE	REDATTO	CONTROLLATO	APPROVATO
REV.1	30/11/23	Per Emissione	AR	FB	SB

PORTS of GENOA
VADO LIGURE ■ SAVONA ■ PRA ■ GENOVA

Infrastrutture Recupero Edilizio Energia
Agenzia Regionale Ligure
Divisione Sanità, Tutela del territorio e Programmi di interesse strategico - Area Infrastrutture e Ambiente

DISCIPLINARE DI INCARICO TRA AUTORITA' DI SISTEMA PORTUALE DEL MAR LIGURE OCCIDENTALE E INFRASTRUTTURE RECUPERO ENERGIA AGENZIA REGIONALE LIGURE - I.R.E. S.P.A. PER L'AFFIDAMENTO DI ATTIVITA' DI PROGETTAZIONE IN AMBITO MARITTIMO NEL COMUNE DI GENOVA (GE)

ATTIVITA'
P.3157 OPERE DI DIFESA DEL LITORALE DI VOLTRI
NEL COMUNE DI GENOVA (GE)

OGGETTO
PROGETTO DI FATTIBILITA' TECNICO-ECONOMICA

TITOLO
STATO DI PROGETTO
PLANIMETRIA

TIMBRO E FIRMA

Dott. Ing. SIMONA BRÜN n. 9104 — Ordine degli Ingegneri della Provincia di Genova

Firmato digitalmente da: Barbieri Flavio
Data: 19/03/2025 16:56:45

TAVOLA N.

G5

REDATTO	CONTROLLATO	APPROVATO	DATA	SCALA	FORMATO	N.DOCUMENTO					REVISIONE
AR	FB	SB	30/11/23	1:1000	A1	I0128	ESE	PFTE	GNR	T005	1

Infrastrutture Recupero Energia Agenzia Regionale Ligure - I.R.E. S.p.A.
Sede Legale: Via Peschiera 16, 16122 - Genova - Italy
E-mail: info@ireliguria.it
WEB: www.ireliguria.it

DIVISIONE SANITÀ, TUTELA DEL TERRITORIO E PROGRAMMI DI INTERESSE STRATEGICO
Via XX Settembre 41, 16121 Genova
tel. +39 010 8403252
infrastrutture@ireliguria.it

E' VIETATA A NORMA DI LEGGE LA RIPRODUZIONE, ANCHE PARZIALE, NON AUTORIZZATA DEL PRESENTE DISEGNO