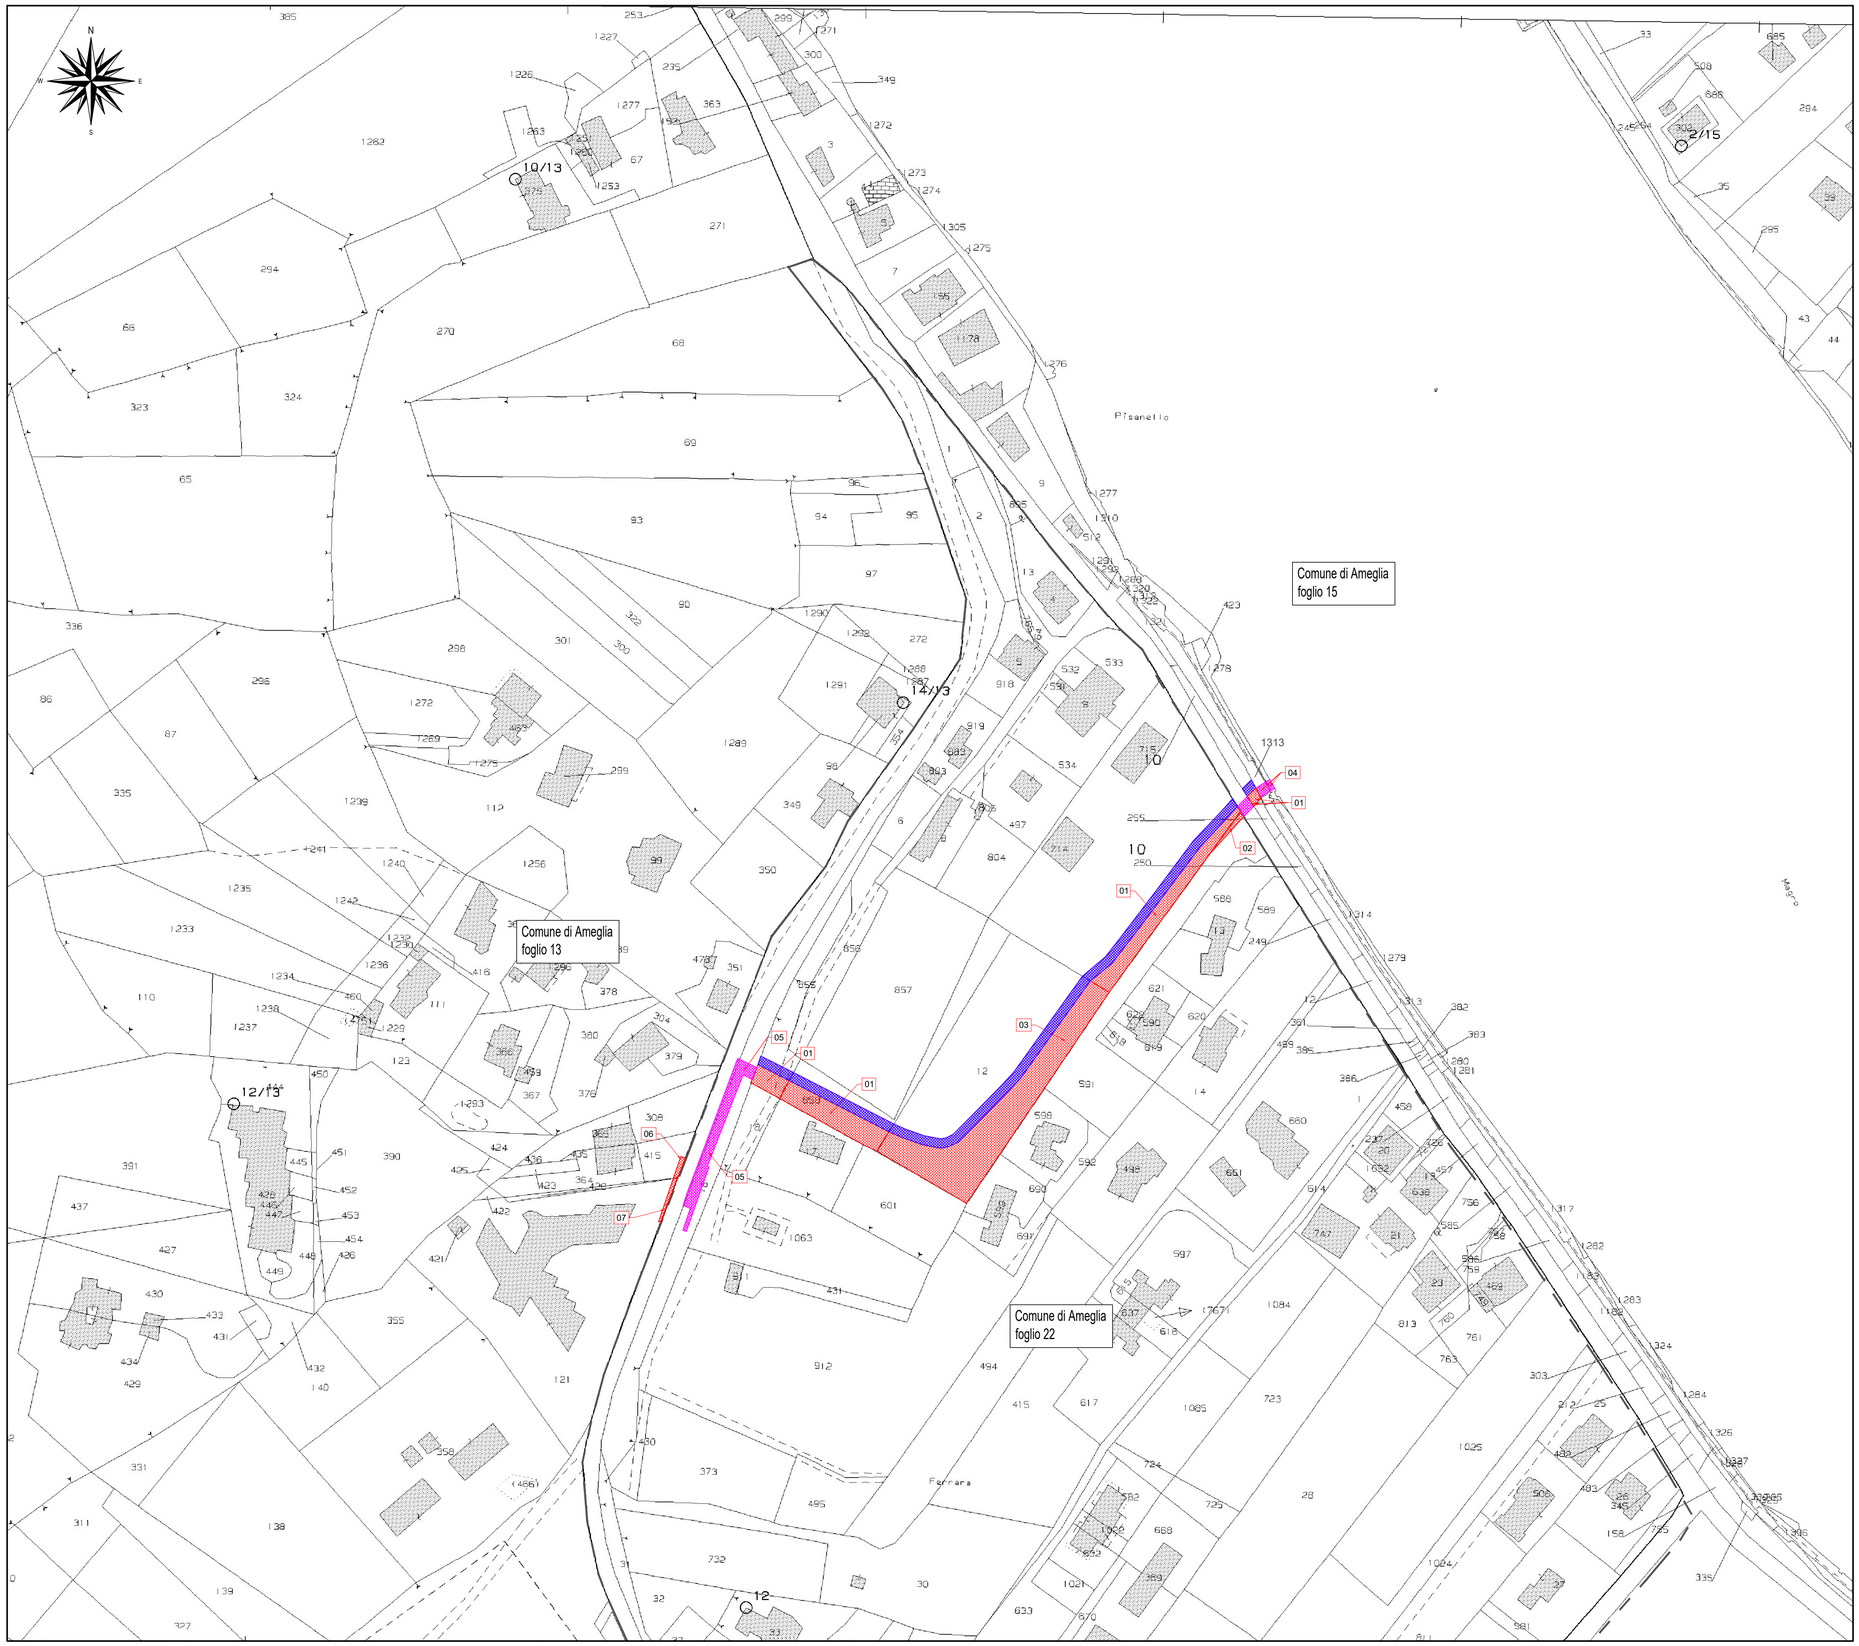


LEGENDA

- 01 — Numero ditte proprietarie interessate dall'esproprio/occupazione
- Area di esproprio
- Limite esproprio
- Area di servitù
- Limite servitù
- Area di occupazione temporanea
- Limite occupazione temporanea

REGIONE LIGURIA

COMUNE DI AMEGLIA

(Provincia di La Spezia)

INTERVENTI PER LA SISTEMAZIONE IDRAULICA DEL RIO SENZA NOME N.98666 IN LOCALITÀ LA FERRARA NEL COMUNE DI AMEGLIA PROGETTO DI FATTIBILITÀ TECNICO ECONOMICA LOTTO 2

OGGETTO:

ELABORATI GENERALI
Piano particellare di esproprio

IL PROGETTISTA:
eTHOS engineering S.r.l.
Engineering and TecHnology for deveOpment and Sustainability
Via San Giacomo della Vittoria, 64
15121 Alessandria - ITALY
Tel - fax +39 0131 235460
e-mail:info@ethosengineering.it
http://www.ethosengineering.it

DIRETTORE TECNICO
Ing. Fabrizio FOLTRAN
FOLTRAN FABRIZIO
Firmato il 2025/10/23 17:59
Seriale Certificato: 3438324
Valido dal 29/03/2024 al 29/03/2027
InfoCamere Qualified Electronic Signature CA

DIRETTORE TECNICO
Ing. Andrea PANIZZA
Firmato digitalmente da:
Panizza Andrea
Firmato il 2025/10/24 11:20
Seriale Certificato: 3181121
Valido dal 11/01/2024 al 11/01/2027
InfoCamere Qualified Electronic Signature CA

IL COMMITTENTE:
COMUNE DI AMEGLIA

COMMESSA	LOTTO	ESIT.	TIPO	ARG.	PROGR.	REV.	FILE	SCALA	DATA CONSEGNA
ETH_37_23	02	PF	T	01	07	01	ETH_37_23_02PFT01_07_01.pdf	1:1000	Ottobre 2025

Rev	Data	Descrizione	Redatto	Verificato	Approvato
01	Ottobre 2025	Aggiornamento	V.Guzzon	F.Foltran	F.Foltran
00	Febbraio 2024	Emissione	V.Guzzon	F.Foltran	F.Foltran

paper size:		plot style:	plot scale:
UNI A4		ETHOS.ctb	1:1