
COROGRAFIA
Scala 1:10.000

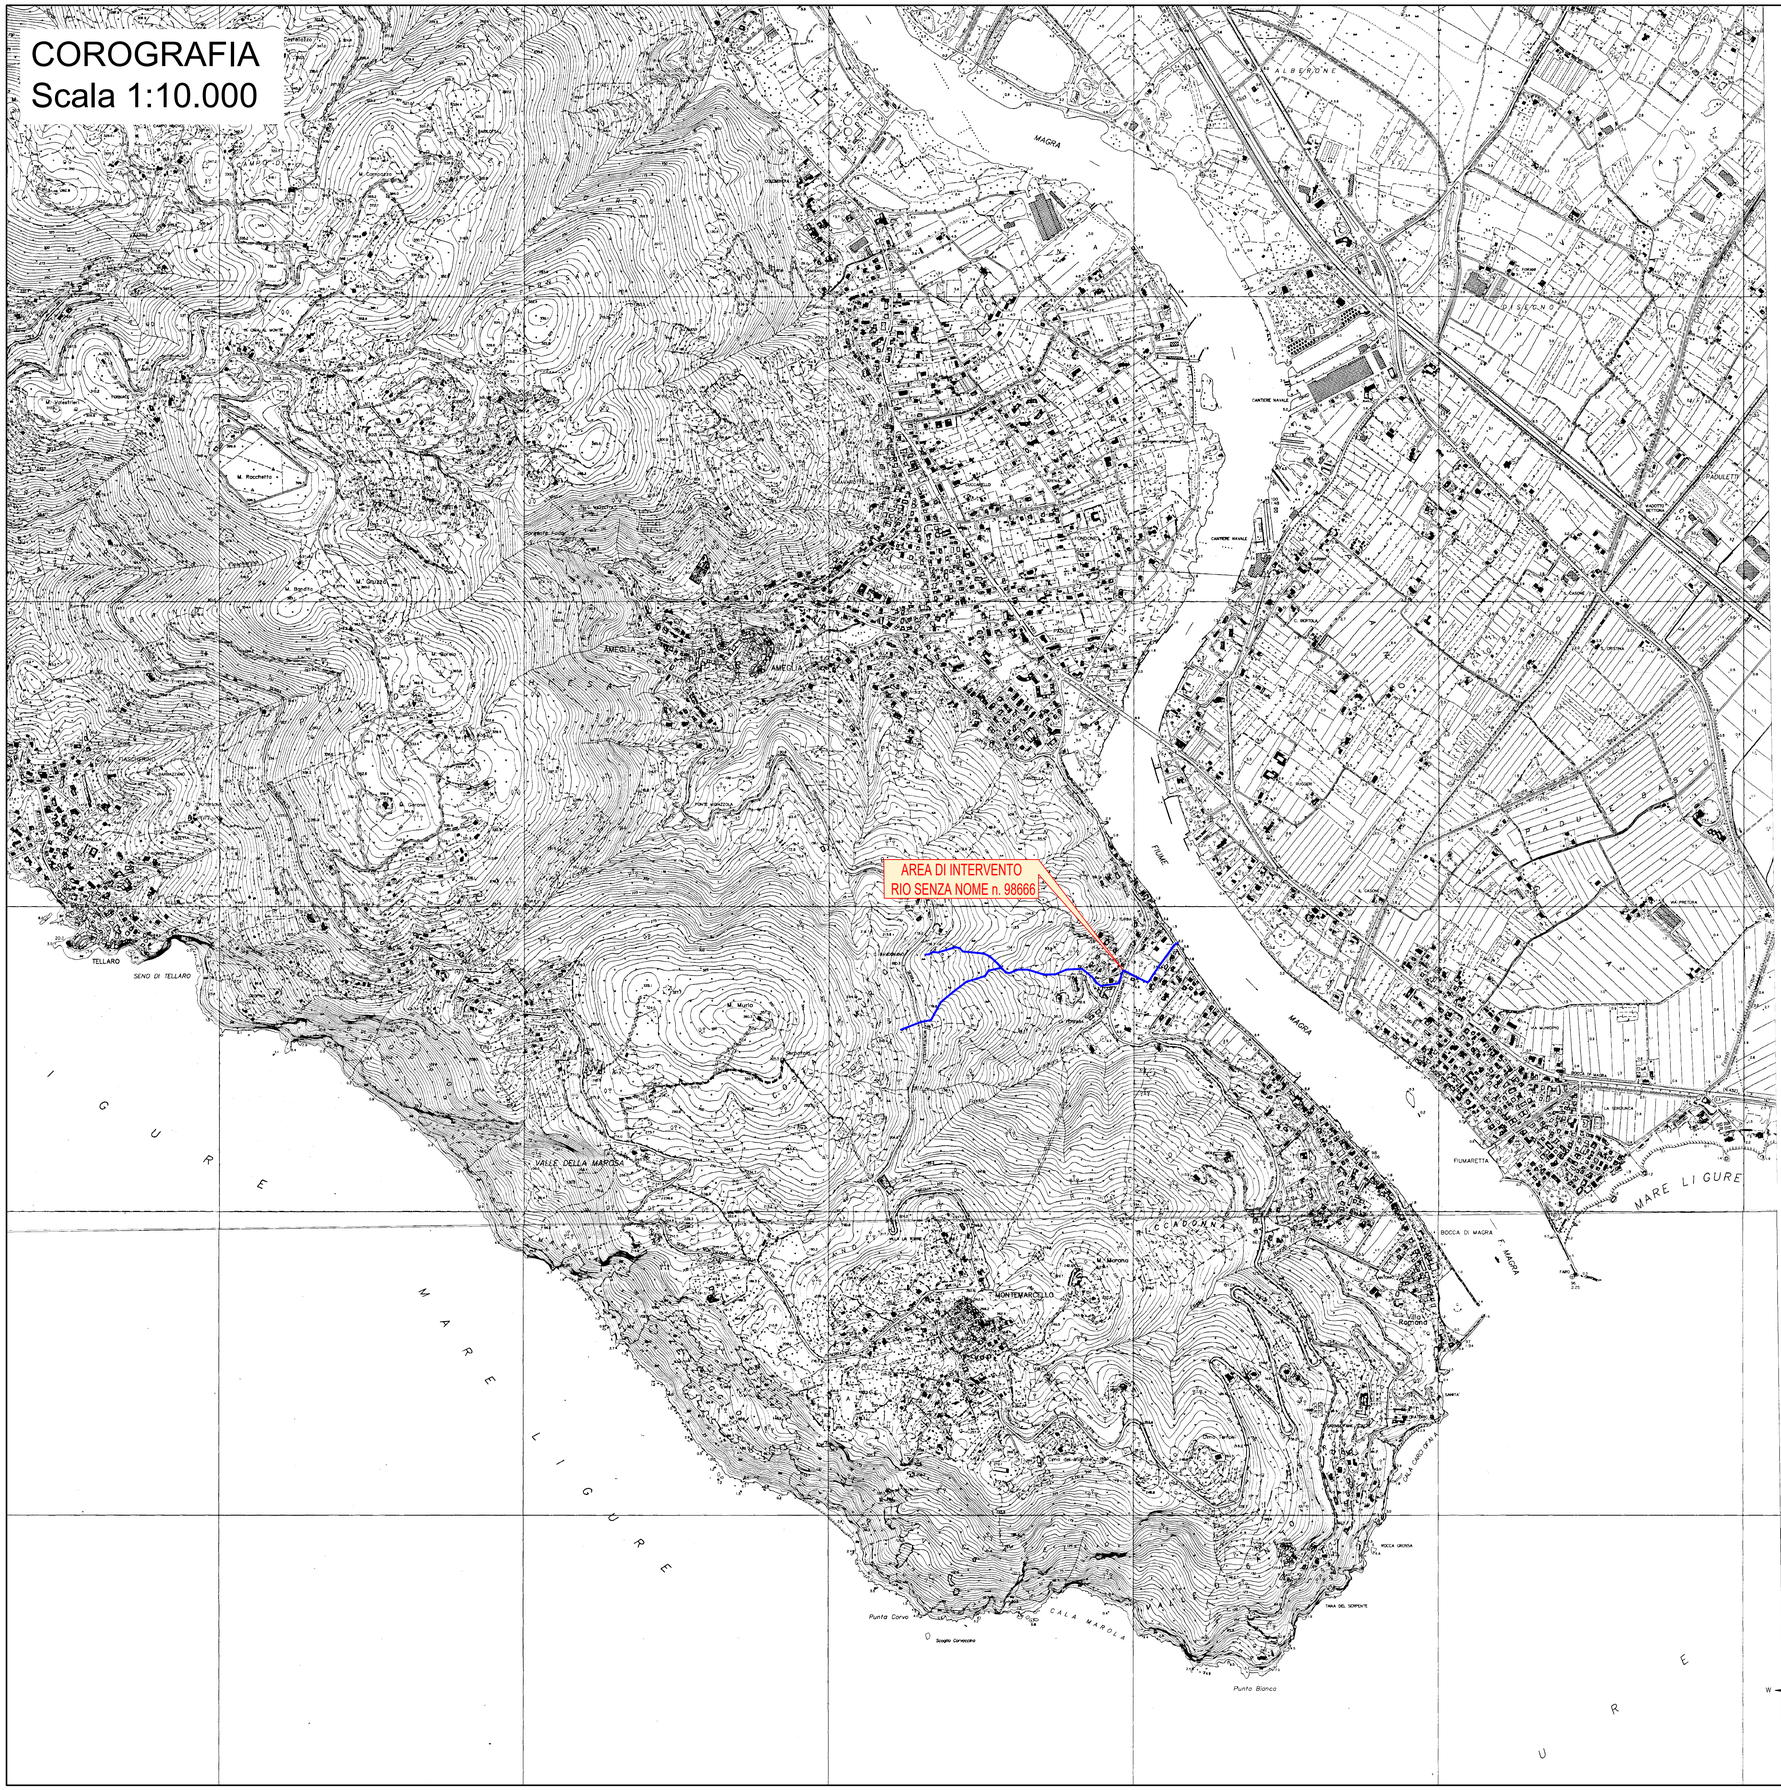

REGIONE LIGURIA
COMUNE DI AMEGLIA
(Provincia di La Spezia)

INTERVENTI PER LA SISTEMAZIONE IDRAULICA DEL RIO SENZA NOME N.98666 IN LOCALITÀ LA FERRARA NEL COMUNE DI AMEGLIA
PROGETTO DI FATTIBILITÀ TECNICO ECONOMICA
LOTTO 2

OGGETTO:

ELABORATI GENERALI
Corografia

IL PROGETTISTA:

ethos engineering S.r.l.
Engineering and TecHnology for develOpment and Sustainability

Via San Giacomo della Vittoria, 64
15121 Alessandria - ITALY
Tel - fax +39 0131 235460
e-mail:info@ethosengineering.it
http://www.ethosengineering.it

ORDINE INGEGNERI PROV. ALESSANDRIA
SETTORI CIVILE AMB. INDUSTR. - INFORM.
FABRIZIO FOLTRAN
N° A-1217
SEZIONE A

DIRETTORE TECNICO
Ing. Fabrizio FOLTRAN

Firmato digitalmente da:
FOLTRAN FABRIZIO
Firmato il 2025/10/23 18:03
Seriale Certificato: 3439324
Valido dal 29/03/2024 al 29/03/2027
InfoCamere Qualified Electronic Signature CA

ORDINE INGEGNERI PROV. ALESSANDRIA
SETTORI CIVILE AMB. INDUSTR. - INFORM.
ANDREA PANIZZA
INGEGNERE
N° A-1217
SEZIONE A

DIRETTORE TECNICO
Ing. Andrea PANIZZA

Firmato digitalmente da:
Panizza Andrea
Firmato il 2025/10/24 11:22
Seriale Certificato: 3181121
Valido dal 11/01/2024 al 11/01/2027
InfoCamere Qualified Electronic Signature CA

IL COMMITTENTE:
COMUNE DI AMEGLIA

COMMESSA	LOTTO	SETT.	TIPO	ARG.	PROGR.	REV.	FILE	SCALA	DATA CONSEGNA
ETH_37_23	02	PF	T	01	09	01	ETH_37_23_02PFT01_09_01.pdf	1:10.000	Ottobre 2025

Rev	Data	Descrizione	Redatto	Verificato	Approvato
01	Ottobre 2025	Aggiornamento	V.Guzzon	F.Foltran	F.Foltran
00	Febbraio 2024	Emissione	V.Guzzon	F.Foltran	F.Foltran

paper size:		plot style:	plot scale:
UNI A4		ETHOS.ctb	1:1