

PLANIMETRIA STATO ATTUALE SU CTR
Scala 1:500

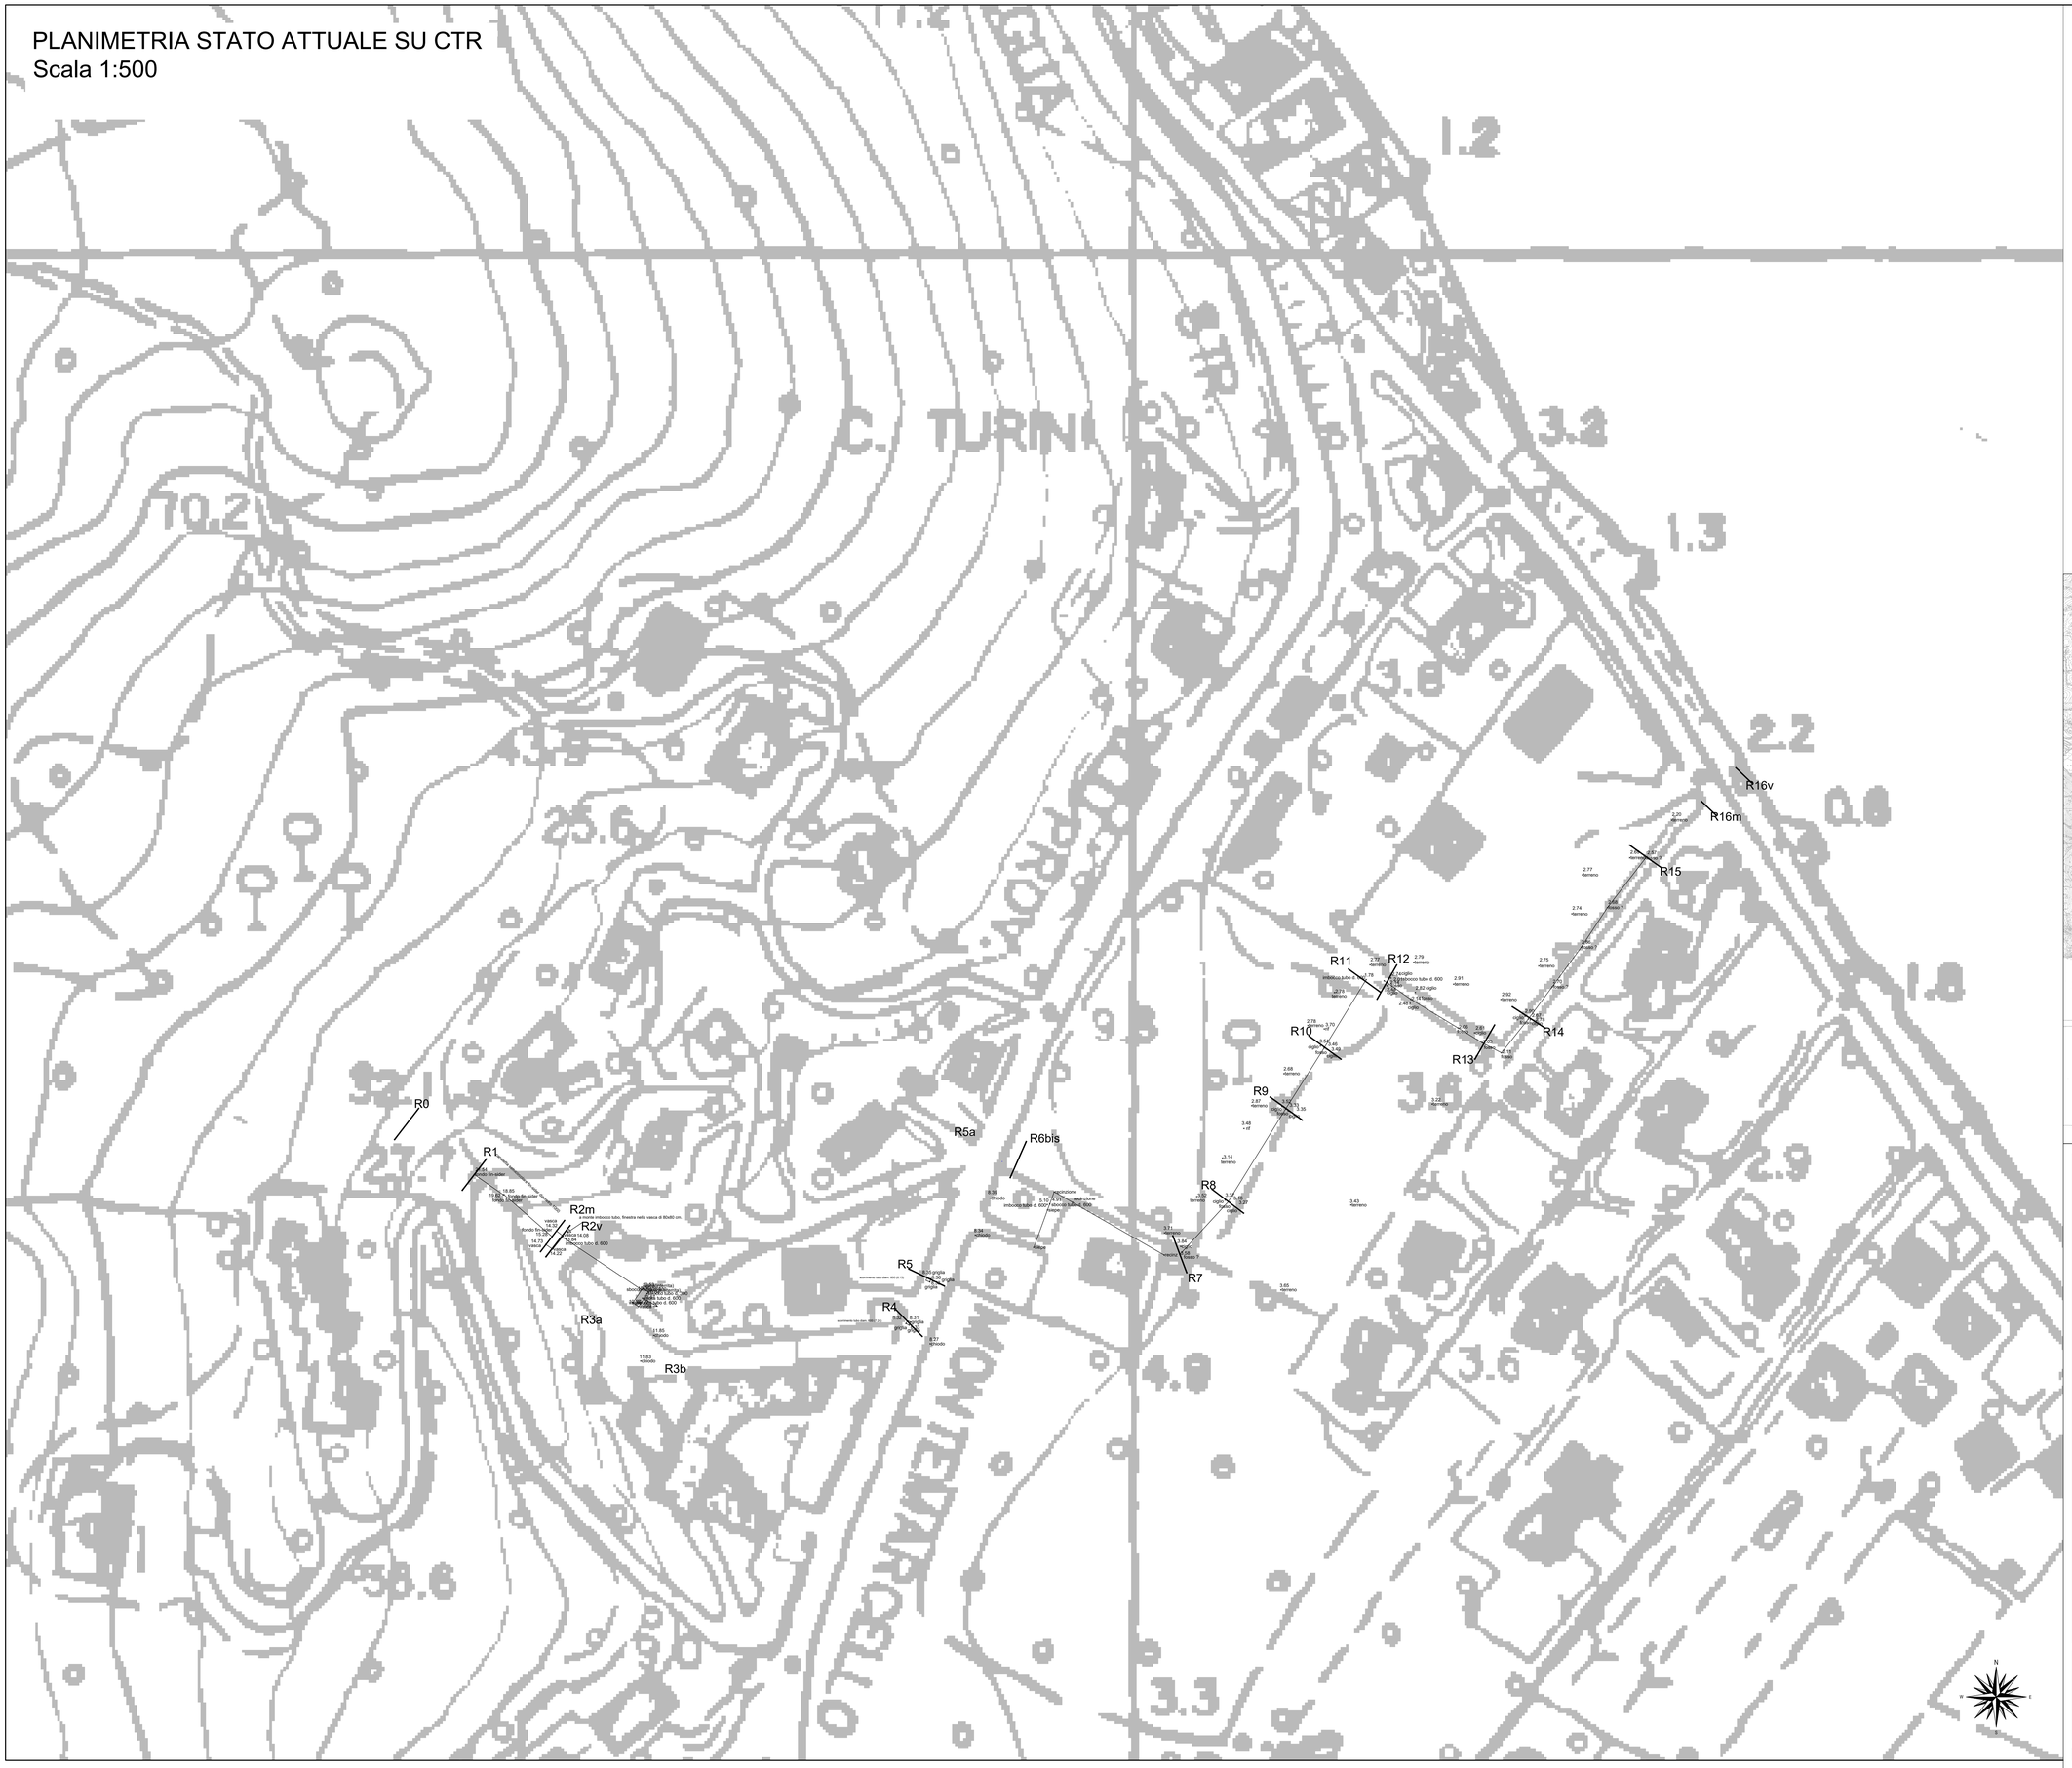

QUADRO D'UNIONE scala 1:10.000

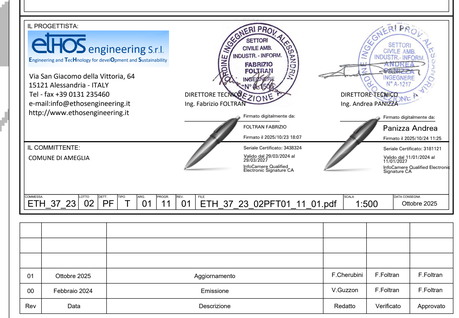

REGIONE LIGURIA
COMUNE DI AMEGLIA
(Provincia di La Spezia)

INTERVENTI PER LA SISTEMAZIONE IDRAULICA DEL RIO SENZA NOME N.98666 IN LOCALITÀ LA FERRARA NEL COMUNE DI AMEGLIA
PROGETTO DI FATTIBILITÀ TECNICO ECONOMICA
LOTTO 2

OGGETTO:

ELABORATI GENERALI
Planimetria di stato attuale

IL PROGETTISTA:
ethos engineering S.r.l
Engineering and TecHnology for dovElOpment and Sustainability
Via San Giacomo della Vittoria, 64
15121 Alessandria - ITALY
Tel - fax +39 0131 235460
e-mail:info@ethosengineering.it
http://www.ethosengineering.it

DIRETTORE TECNICO
Ing. Fabrizio FOLTRAN
Firmato digitalmente da: FOLTRAN FABRIZIO
Firmato il 2025/10/23 18:07
Serial Number: 3438324
Valido dal 29/03/2024 al 29/03/2027
InfoCamere Qualified Electronic Signature CA

DIRETTORE TECNICO
Ing. Andrea PANIZZA
Firmato digitalmente da: Panizza Andrea
Firmato il 2025/10/24 11:25
Serial Number: 3181121
Valido dal 11/01/2024 al 11/01/2027
InfoCamere Qualified Electronic Signature CA

IL COMMITTENTE:
COMUNE DI AMEGLIA

ELABORATO	LOTTO	DATI	Fase	Tipo	Disciplina	Progr.	Rev.	FILE	SCALA	DATA CONSEGNA
ETH_37_23	02	PF	T	01	11	01	ETH_37_23_02PFT01_11_01.pdf	1:500	Ottobre 2025

Rev	Data	Descrizione	Redatto	Verificato	Approvato
01	Ottobre 2025	Aggiornamento	F.Cherubini	F.Foltran	F.Foltran
00	Febbraio 2024	Emissione	V.Guzzon	F.Foltran	F.Foltran

UNITÀ MISURA	DATI BASE	DATA SCARI
UNI A0	ETHOS.dtb	1:1