




PLANIMETRIA GENERALE - SCALA 1:5000

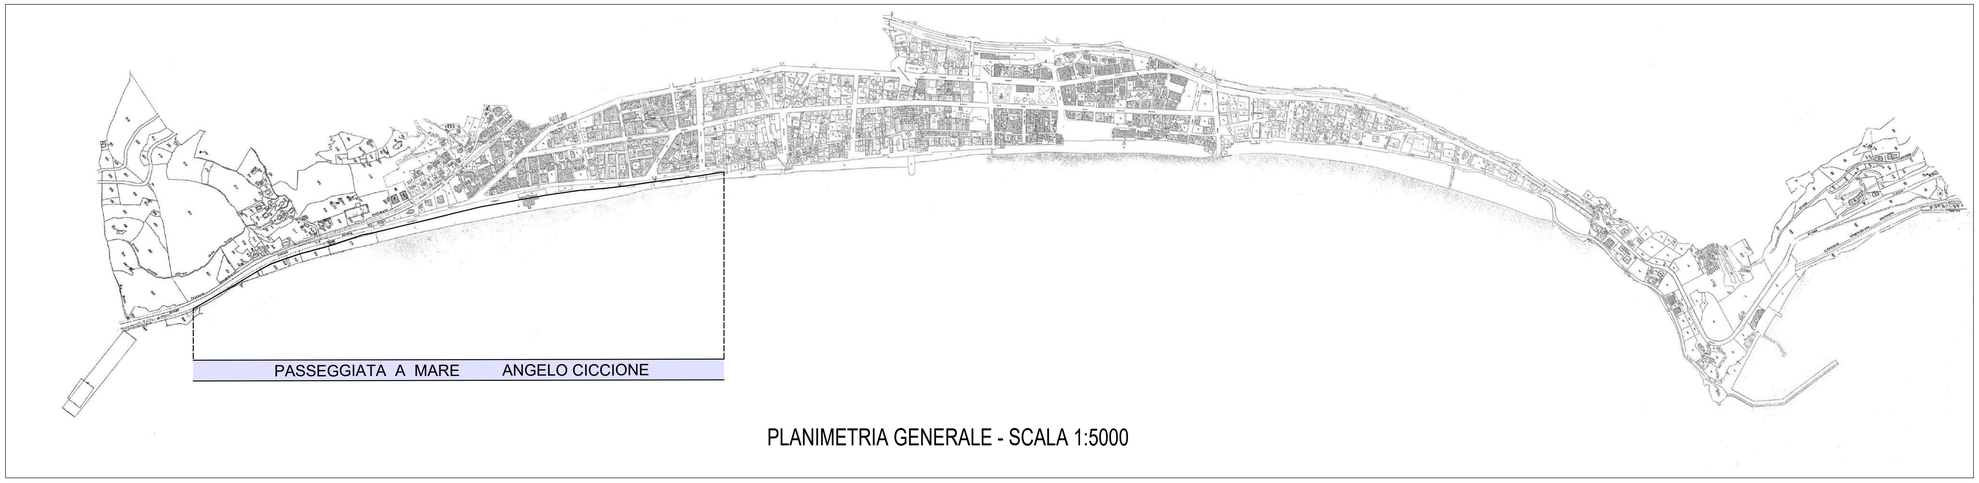


STRALCIO PTCP
ASSETTO INSEDIATIVO
ZONA TU - 1:25000

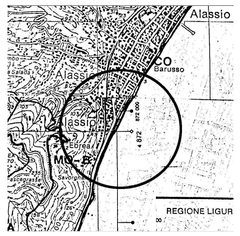


STRALCIO PTCP
ASSETTO GEOMORFOLOGICO
ZONA CO - 1:25000

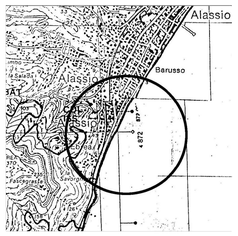


STRALCIO PTCP
ASSETTO VEGETAZIONALE
ZONA COL ISS - 1:25000

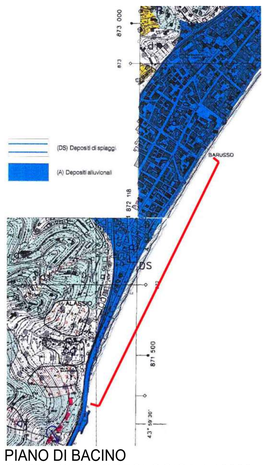


PIANO DI BACINO
CARTA GEOMORFOLOGICA 1:10000

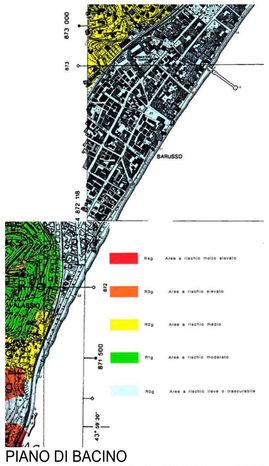


PIANO DI BACINO
RISCHIO GEOMORFOLOGICO 1:10000

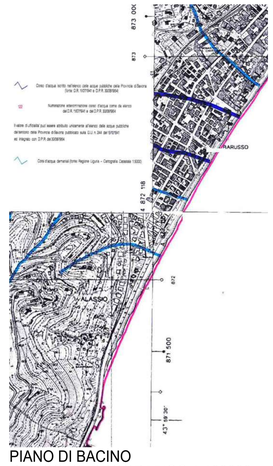

PIANO DI BACINO
RETICOLO IDROGRAFICO 1:100000

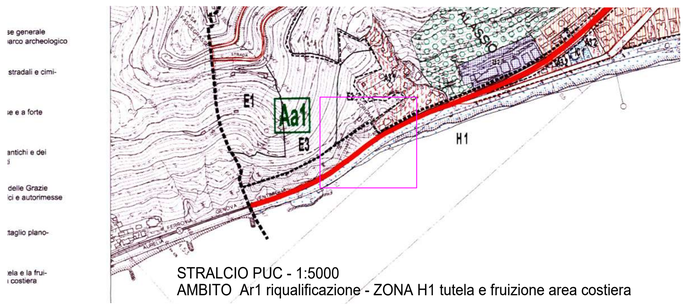

STRALCIO PUC - 1:5000
AMBITO Ar1 riqualificazione - ZONA H1 tutela e fruizione area costiera

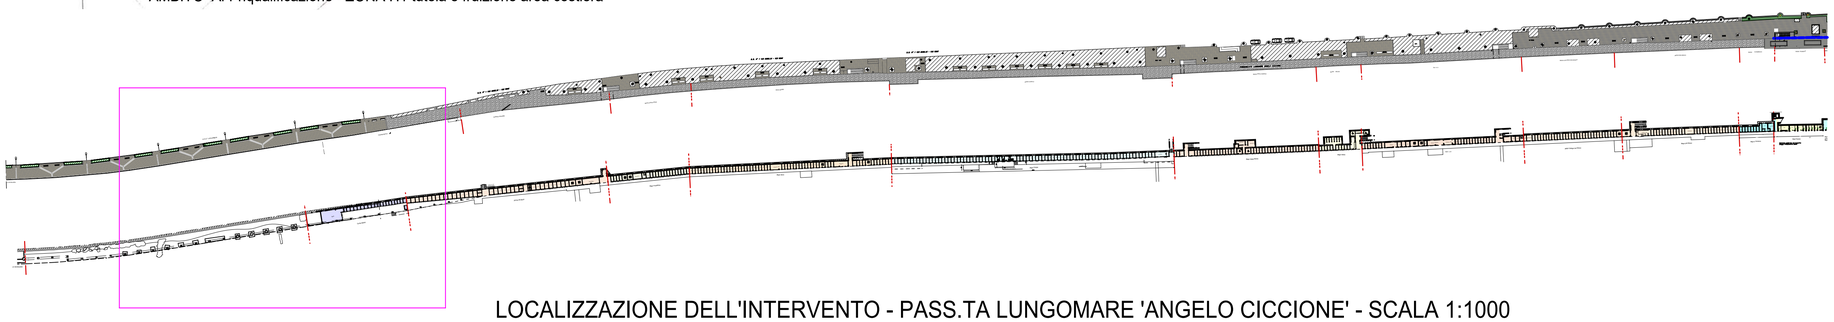

LOCALIZZAZIONE DELL'INTERVENTO - PASS.TA LUNGOMARE 'ANGELO CICCIONE' - SCALA 1:1000

COMUNE DI ALASSIO

Provincia di Savona

LAVORI DI SOMMA URGENZA DI RIMOZIONE DELLO STATO DI PREGIUDIZIO ALLA PUBBLICA E PRIVATA INCOLUMITA' DI PASSEGGIATA CICCIONE NEL TRATTO COMPRESO TRA LO STABILIMENTO BALNEARE "LA SCOGLIERA" E LA S.L.A. N.8

ENTE APPALTANTE

COMUNE DI ALASSIO

PROGETTISTA

STUDIO BROVELLI - Ingegneria integrata
Via Garibaldi, 1 - 17021 ALASSIO (SV)
tel: 0182.641515 fax: 0182.641998
e-mail: info@studiobrovelli.it

FIRMA:

Emilio
Brovelli
05.11.2025
18:46:07
GMT+01:00

	DATA	DESCRIZIONE	VISTO
REVISIONI			

OGGETTO :

INQUADRAMENTO CARTOGRAFICO

CAT. ELABORATO	PROGETTO ESECUTIVO
ELABORATO	Tav.00
DATA	NOVEMBRE 2025