
COMUNE DI PONTINVREA - Prot 0005945 del 31/12/2025 Tit VI Cl Fasc

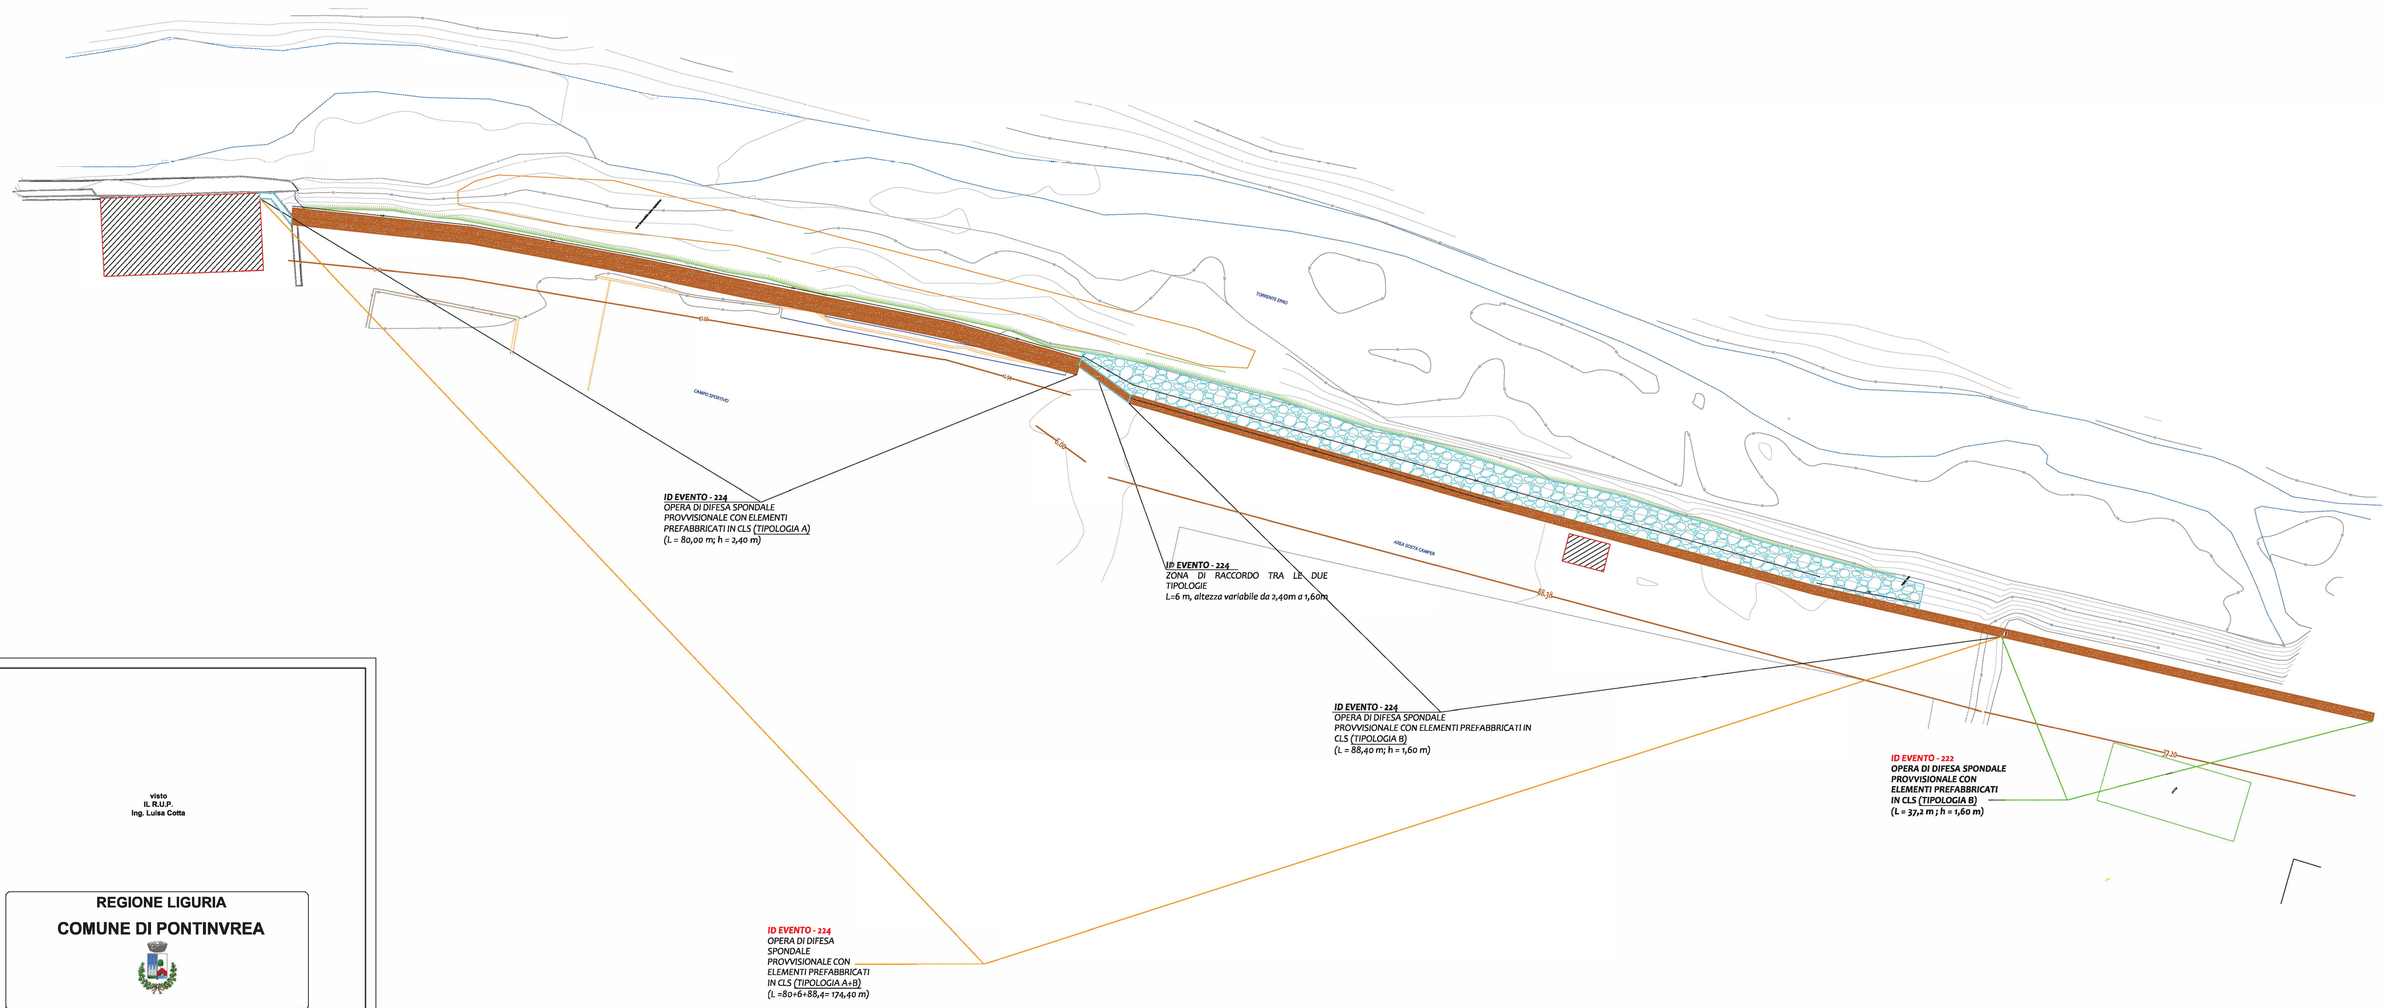

ID EVENTO - 224
OPERA DI DIFESA SPONDALE PROVVISIONALE CON ELEMENTI PREFABBRICATI IN CLS (TIPOLOGIA A)
(L = 80,00 m; h = 2,40 m)

ID EVENTO - 224
ZONA DI RACCORDO TRA LE DUE TIPOLOGIE
L=6 m, altezza variabile da 2,40m a 1,60m

ID EVENTO - 224
OPERA DI DIFESA SPONDALE PROVVISIONALE CON ELEMENTI PREFABBRICATI IN CLS (TIPOLOGIA B)
(L = 88,40 m; h = 1,60 m)

ID EVENTO - 222
OPERA DI DIFESA SPONDALE PROVVISIONALE CON ELEMENTI PREFABBRICATI IN CLS (TIPOLOGIA B)
(L = 37,2 m ; h =1,60 m)

ID EVENTO - 224
OPERA DI DIFESA SPONDALE PROVVISIONALE CON ELEMENTI PREFABBRICATI IN CLS (TIPOLOGIA A+B)
(L =80+6+88,4= 174,40 m)

L'opera complessiva di arginatura sul torrente ERRO di natura provvisionale realizzata è quindi pari a L =211,6 m comprendendo i due interventi ID EVENTO 224 e ID EVENTO 222

visto.
IL R.U.P.
Ing. Luisa Cotta

REGIONE LIGURIA

COMUNE DI PONTINVREA

LAVORI DI MITIGAZIONE DEL RISCHIO IDRAULICO DI UN TRATTO DEL TORRENTE ERRO NEL TERRITORIO COMUNE DI PONTINVREA IN PROSSIMITA' DEL CAPOLUOGO
- Verifica di Assoggettabilità V.I.A -

Tav.:	Oggetto:	Agg. REV.01-25
Via.1	**PLANIMETRIA GENERALE INTERVENTO REALIZZATO**	Data: Nov. 2025
		Scala: 1:200

I tecnici: Geol.Ing.I.Matteo Fiallo - Geol.Flavio Sangiorgio nr. 30 del Albo

ORDINE DEGLI INGEGNERI PROVINCIA DI SAVONA
Ing. I. MATTEO FIALLO
N.P. n. 913
Sez. A

Collaboratore: Geol. Riccardo Binaghi

Committente: Amministrazione Comunale di Pontinvrea