


SEZIONE 16 PdB

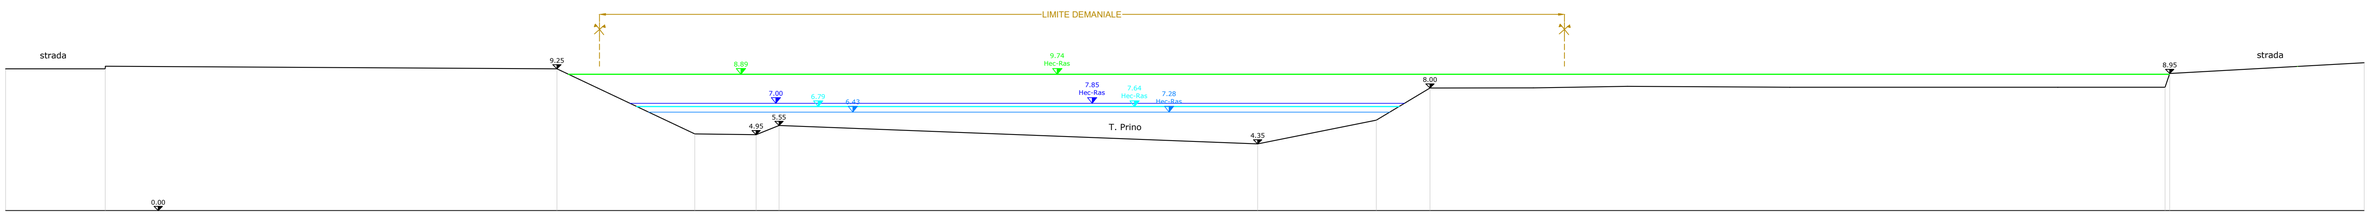


SEZIONE 8

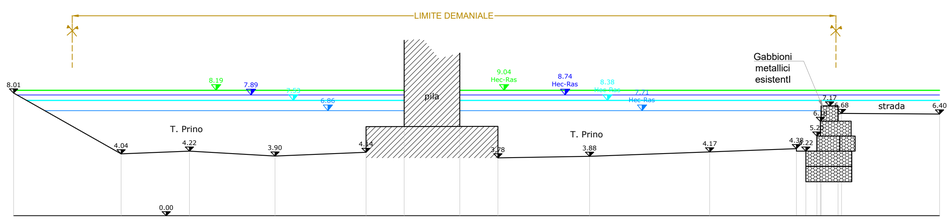


SEZIONE 7

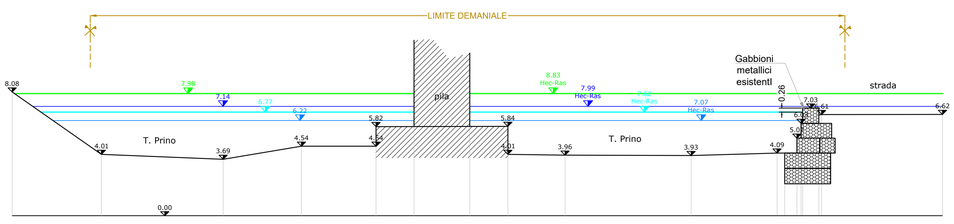


SEZIONE 6

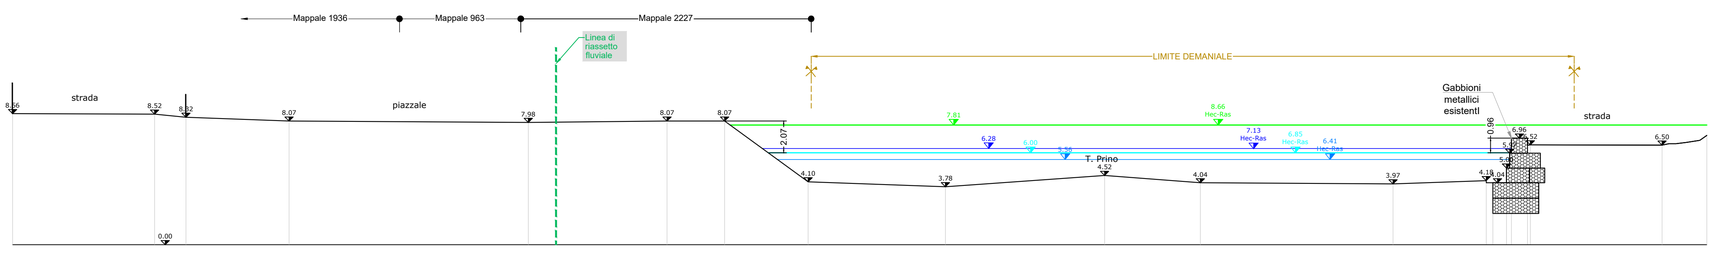


SEZIONE 5

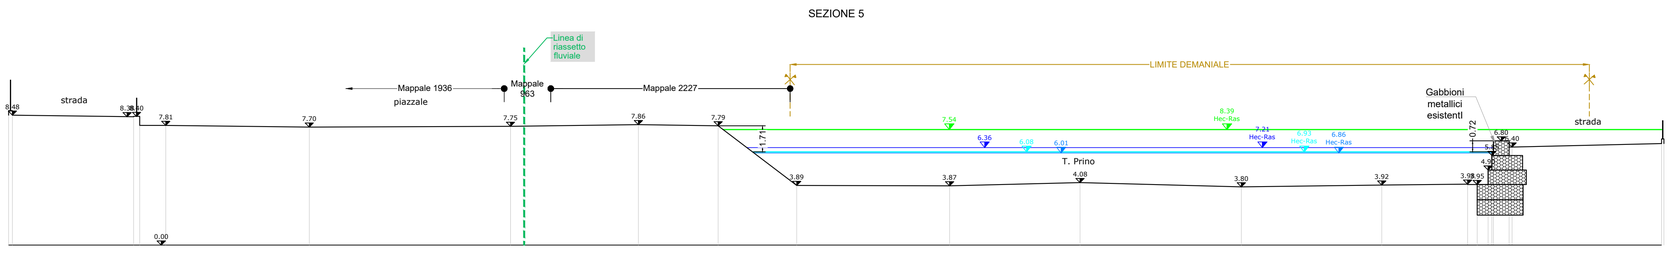


SEZIONE 4

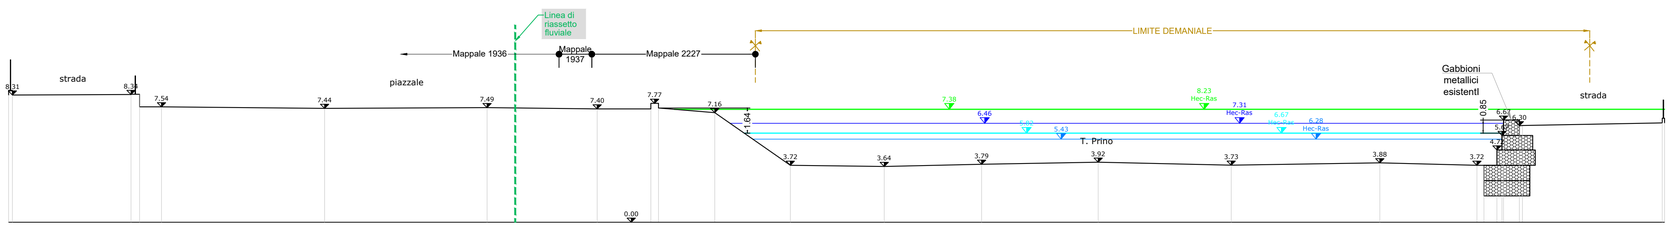


SEZIONE 3

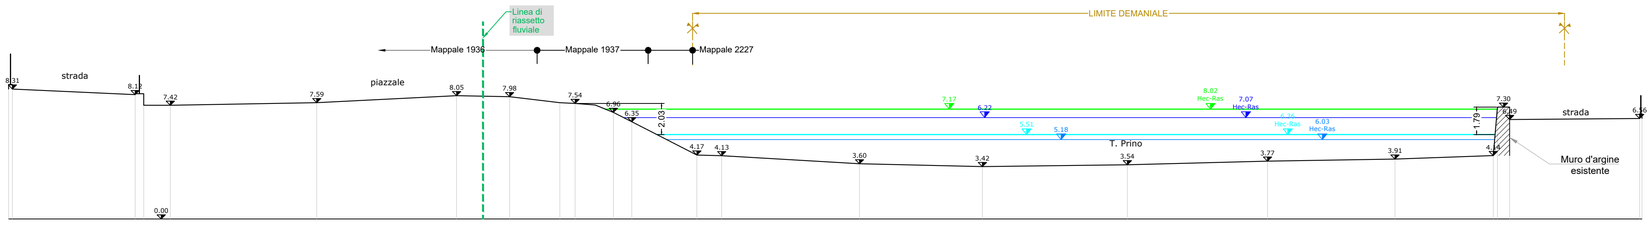


SEZIONE 2

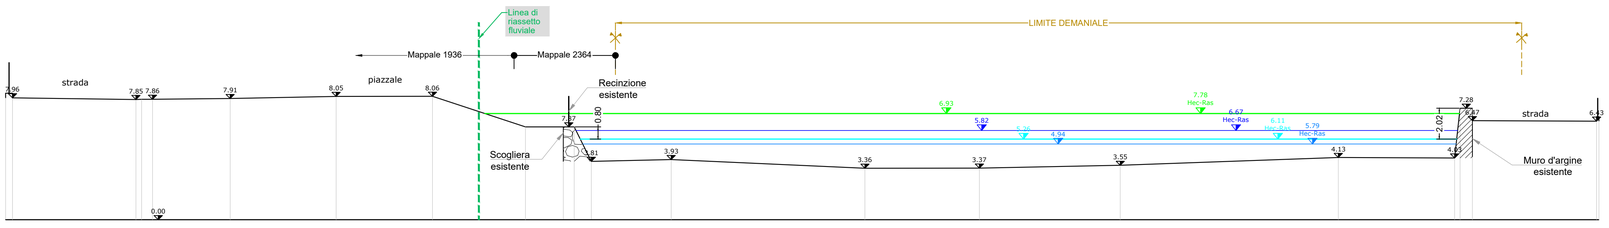

SEZIONE 1 (SEZIONE 13 PdB)

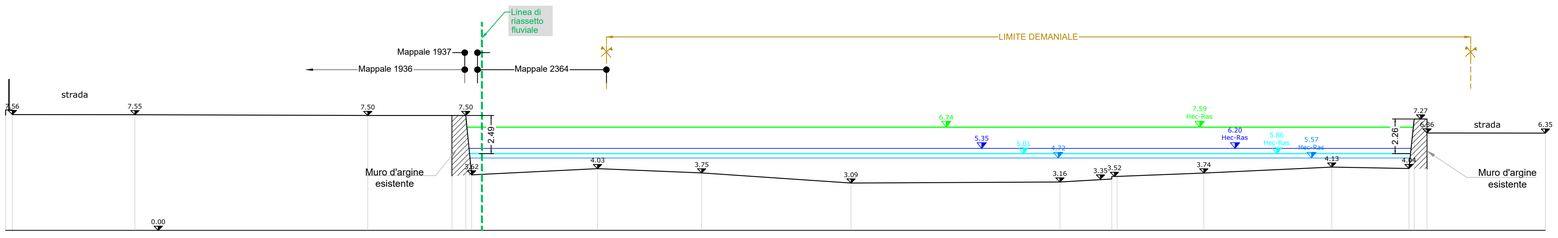

SEZIONE 12 PdB

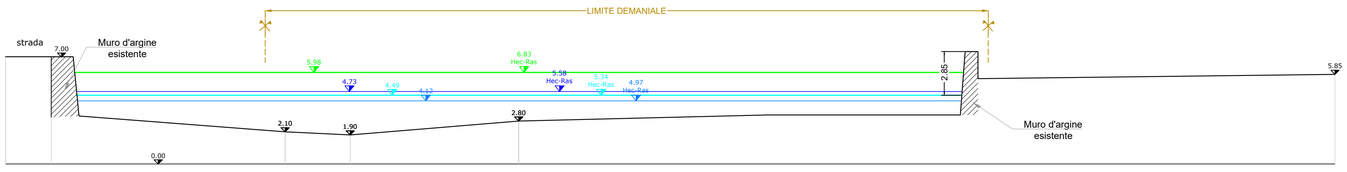

Legenda
Carico totale Q 200 anni
Tirante portata Q 500 anni
Tirante portata Q 200 anni
Tirante portata Q 50 anni
6.40 Quote di rilievo
Linea di rilievo

Δ RILIEVO/PDB: -0.85 m

Studio Tecnico TRS
Ing. Civile e Ambientale iunior Fabio Ravera
Corso Cavallotti, 159 - 18038 Sanremo
Tel.0184 994215 - Cell.333 1405279
E-mail: fabio.ravera@studiotrs.it
PEC: fabio.ravera@ingpec.eu

COMUNE DI IMPERIA

PROVINCIA DI IMPERIA

Firmato digitalmente da

FABIO RAVERA

CN = FABIO RAVERA
SerialNumber = TINIT-RVRFBA75M25I138X
C = IT
Data e ora della firma: 07/01/2026 16:05:17

VERIFICA DI ASSOGGETTABILITA' ALLA VIA (SCREENING)

REALIZZAZIONE DI UN TRATTO DI ARGINATURA LUNGO IL TORRENTE PRINO

Numero tavola: V3

Titolo elaborato: Sezioni idrauliche di rilievo

Tecnici: Ing. Civile Ambientale iunior Fabio Ravera

Elaborazioni grafiche: Geom. Anna Ciccone

Progetto architettonico: Arch. Marco Calvi

Committente: Centro Petroli Impianti S.r.l.

Spazio per annotazioni ente

CODICE FILE: V2_V3_PLAN_SEZ_RILIEVO.DWG

CODICE ELAB.: VACPSZRV3OR

REVISIONE: X

SCALA: 1:200

REV.	DESCRIZIONE	DATA
	Emissione	Dicembre 2025
1		
2		